



Sambykkt á fundi bygginga-
nefndar þ. 17.10.1990
BYGGINGAUFULLTRÚINN
Í HAFNARFIRÐI
Jón Siglós

BLAÐ 4/5.

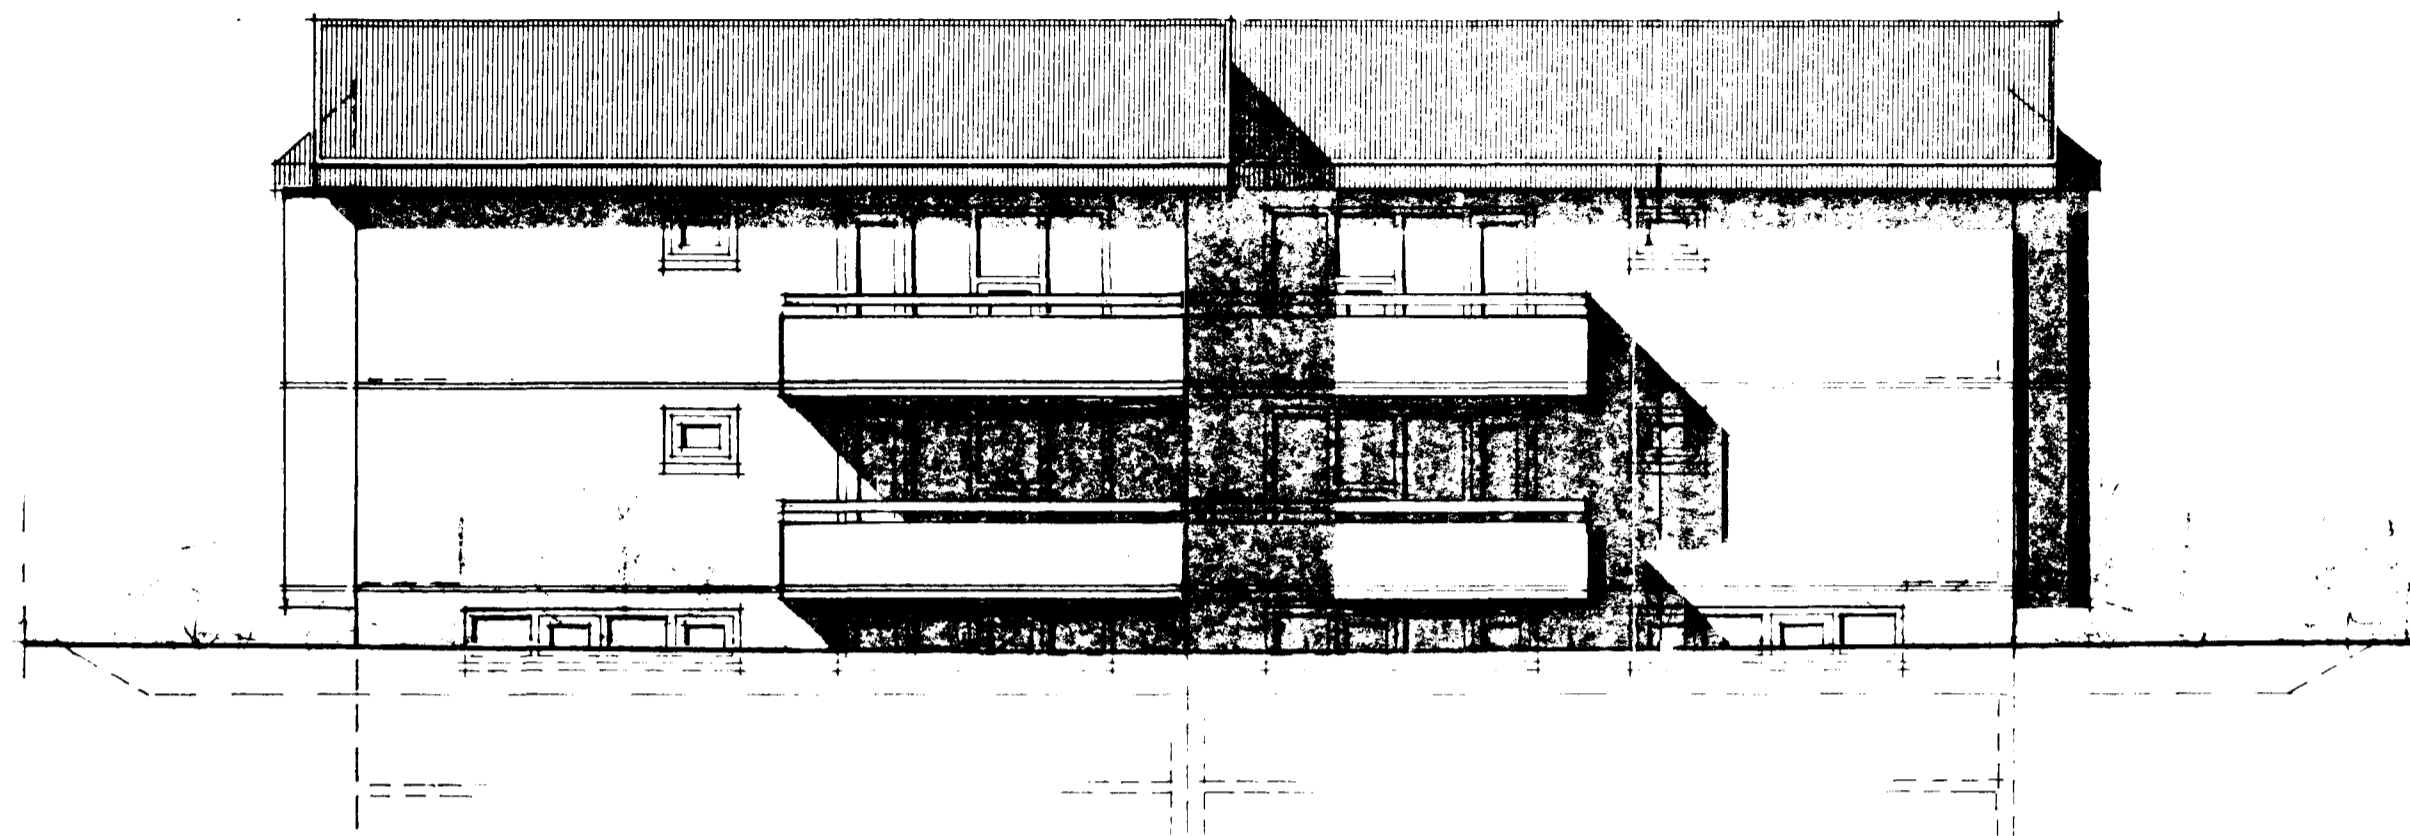

SUÐAUSTUR M. 1:100.

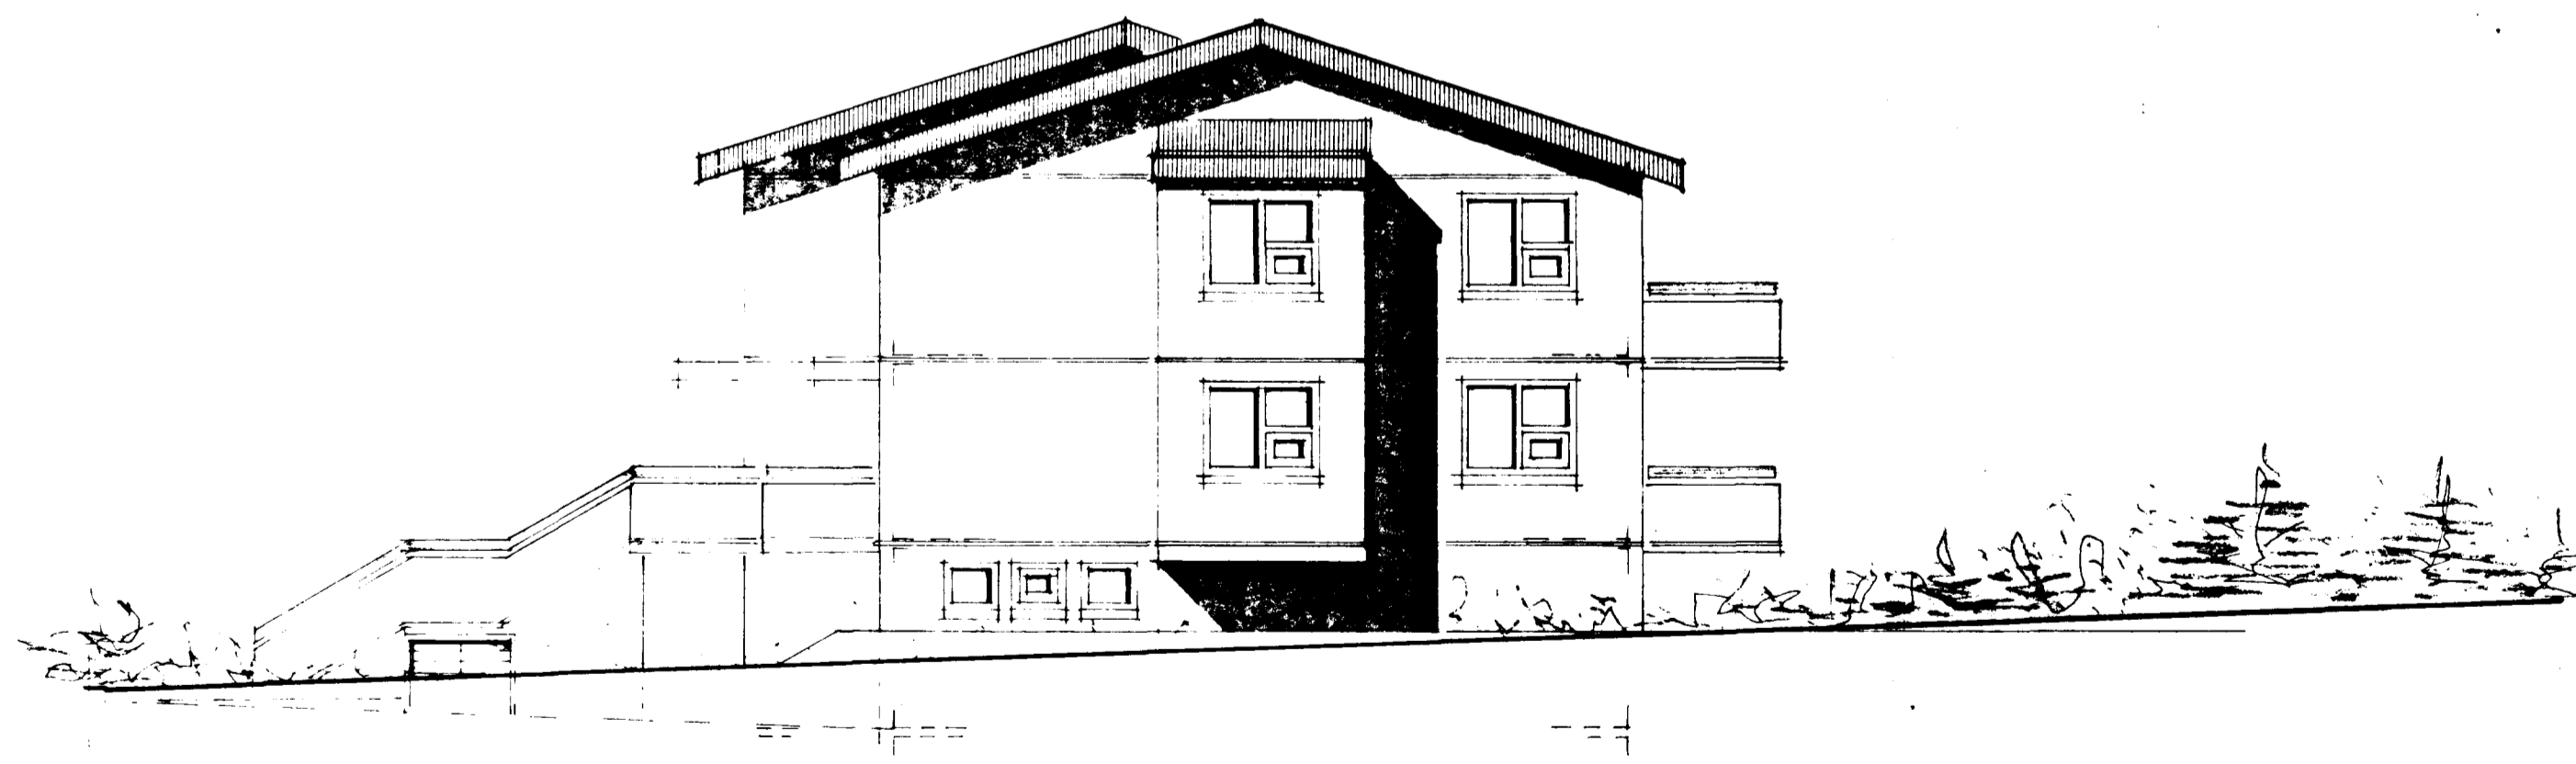

SUÐVESTUR M. 1:100.

Sigurður Þorvarðarson