



Samþykkt á fundi bygginga-
nefndar þ. 17/10 19 90
BYGGINGAFULLTRÚINN
í HAFNARFIRÐI
Jón Þórisson

BLAÐ 3/5.

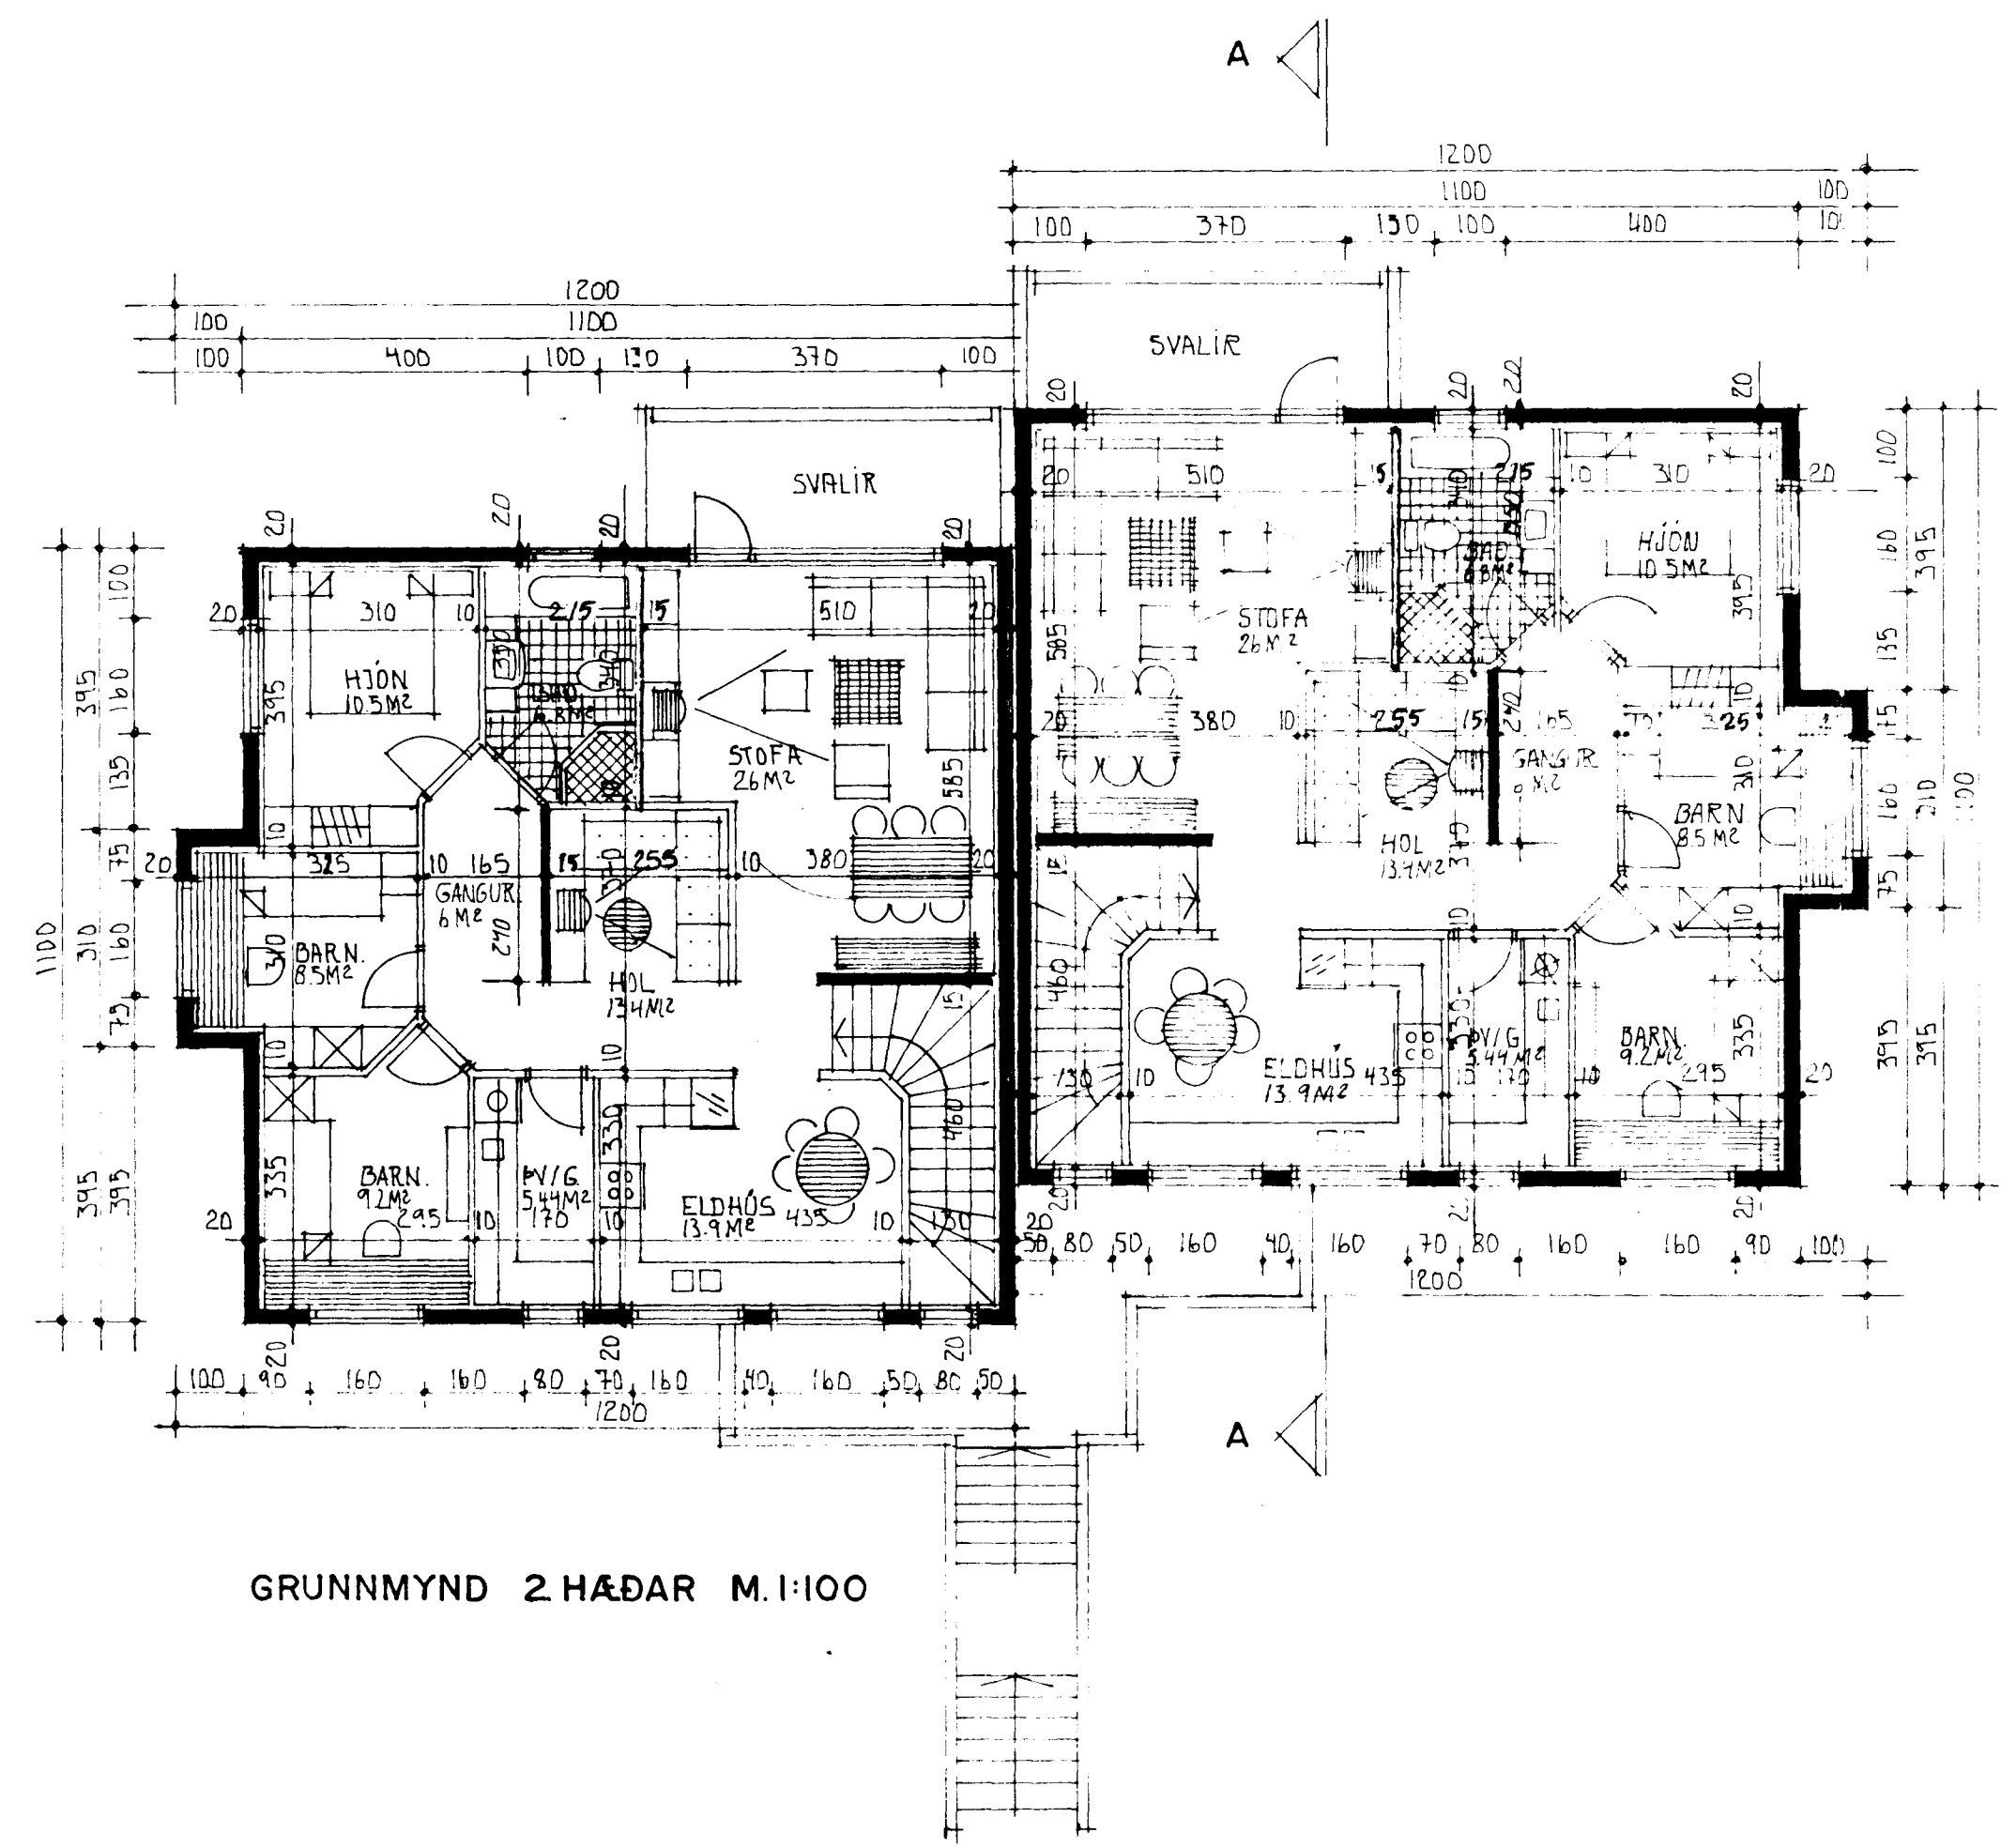

GRUNNMYND 2 HÆÐAR M.1:100

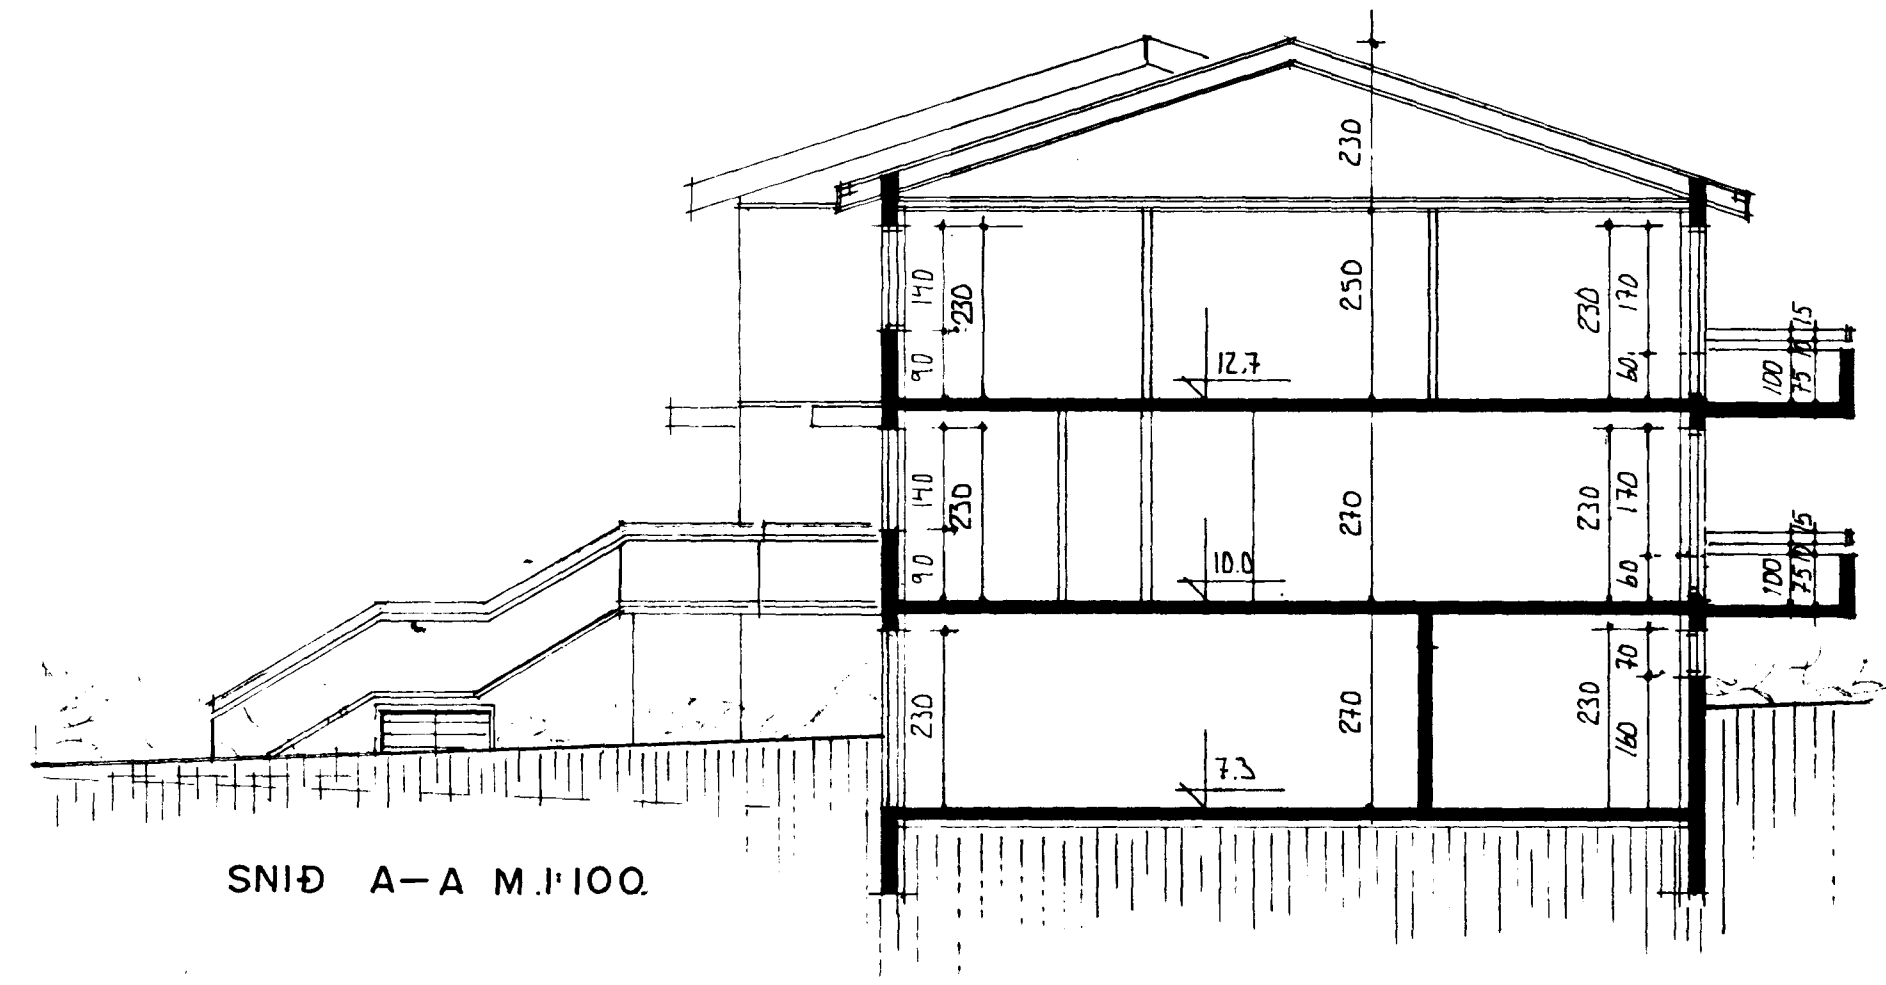

SNID A-A M.1:100.

Sigurður Þorvarðarson