


G=9.20

G=9.18


G=9.20

Samþykkt á fundi bygginga-  
nefndar p. 17.10.1990  
BYGGINGAFULLTRÚINN  
Í HAFNARFIRÐI  
*Jón Gísla*

BLAÐ 1/5.

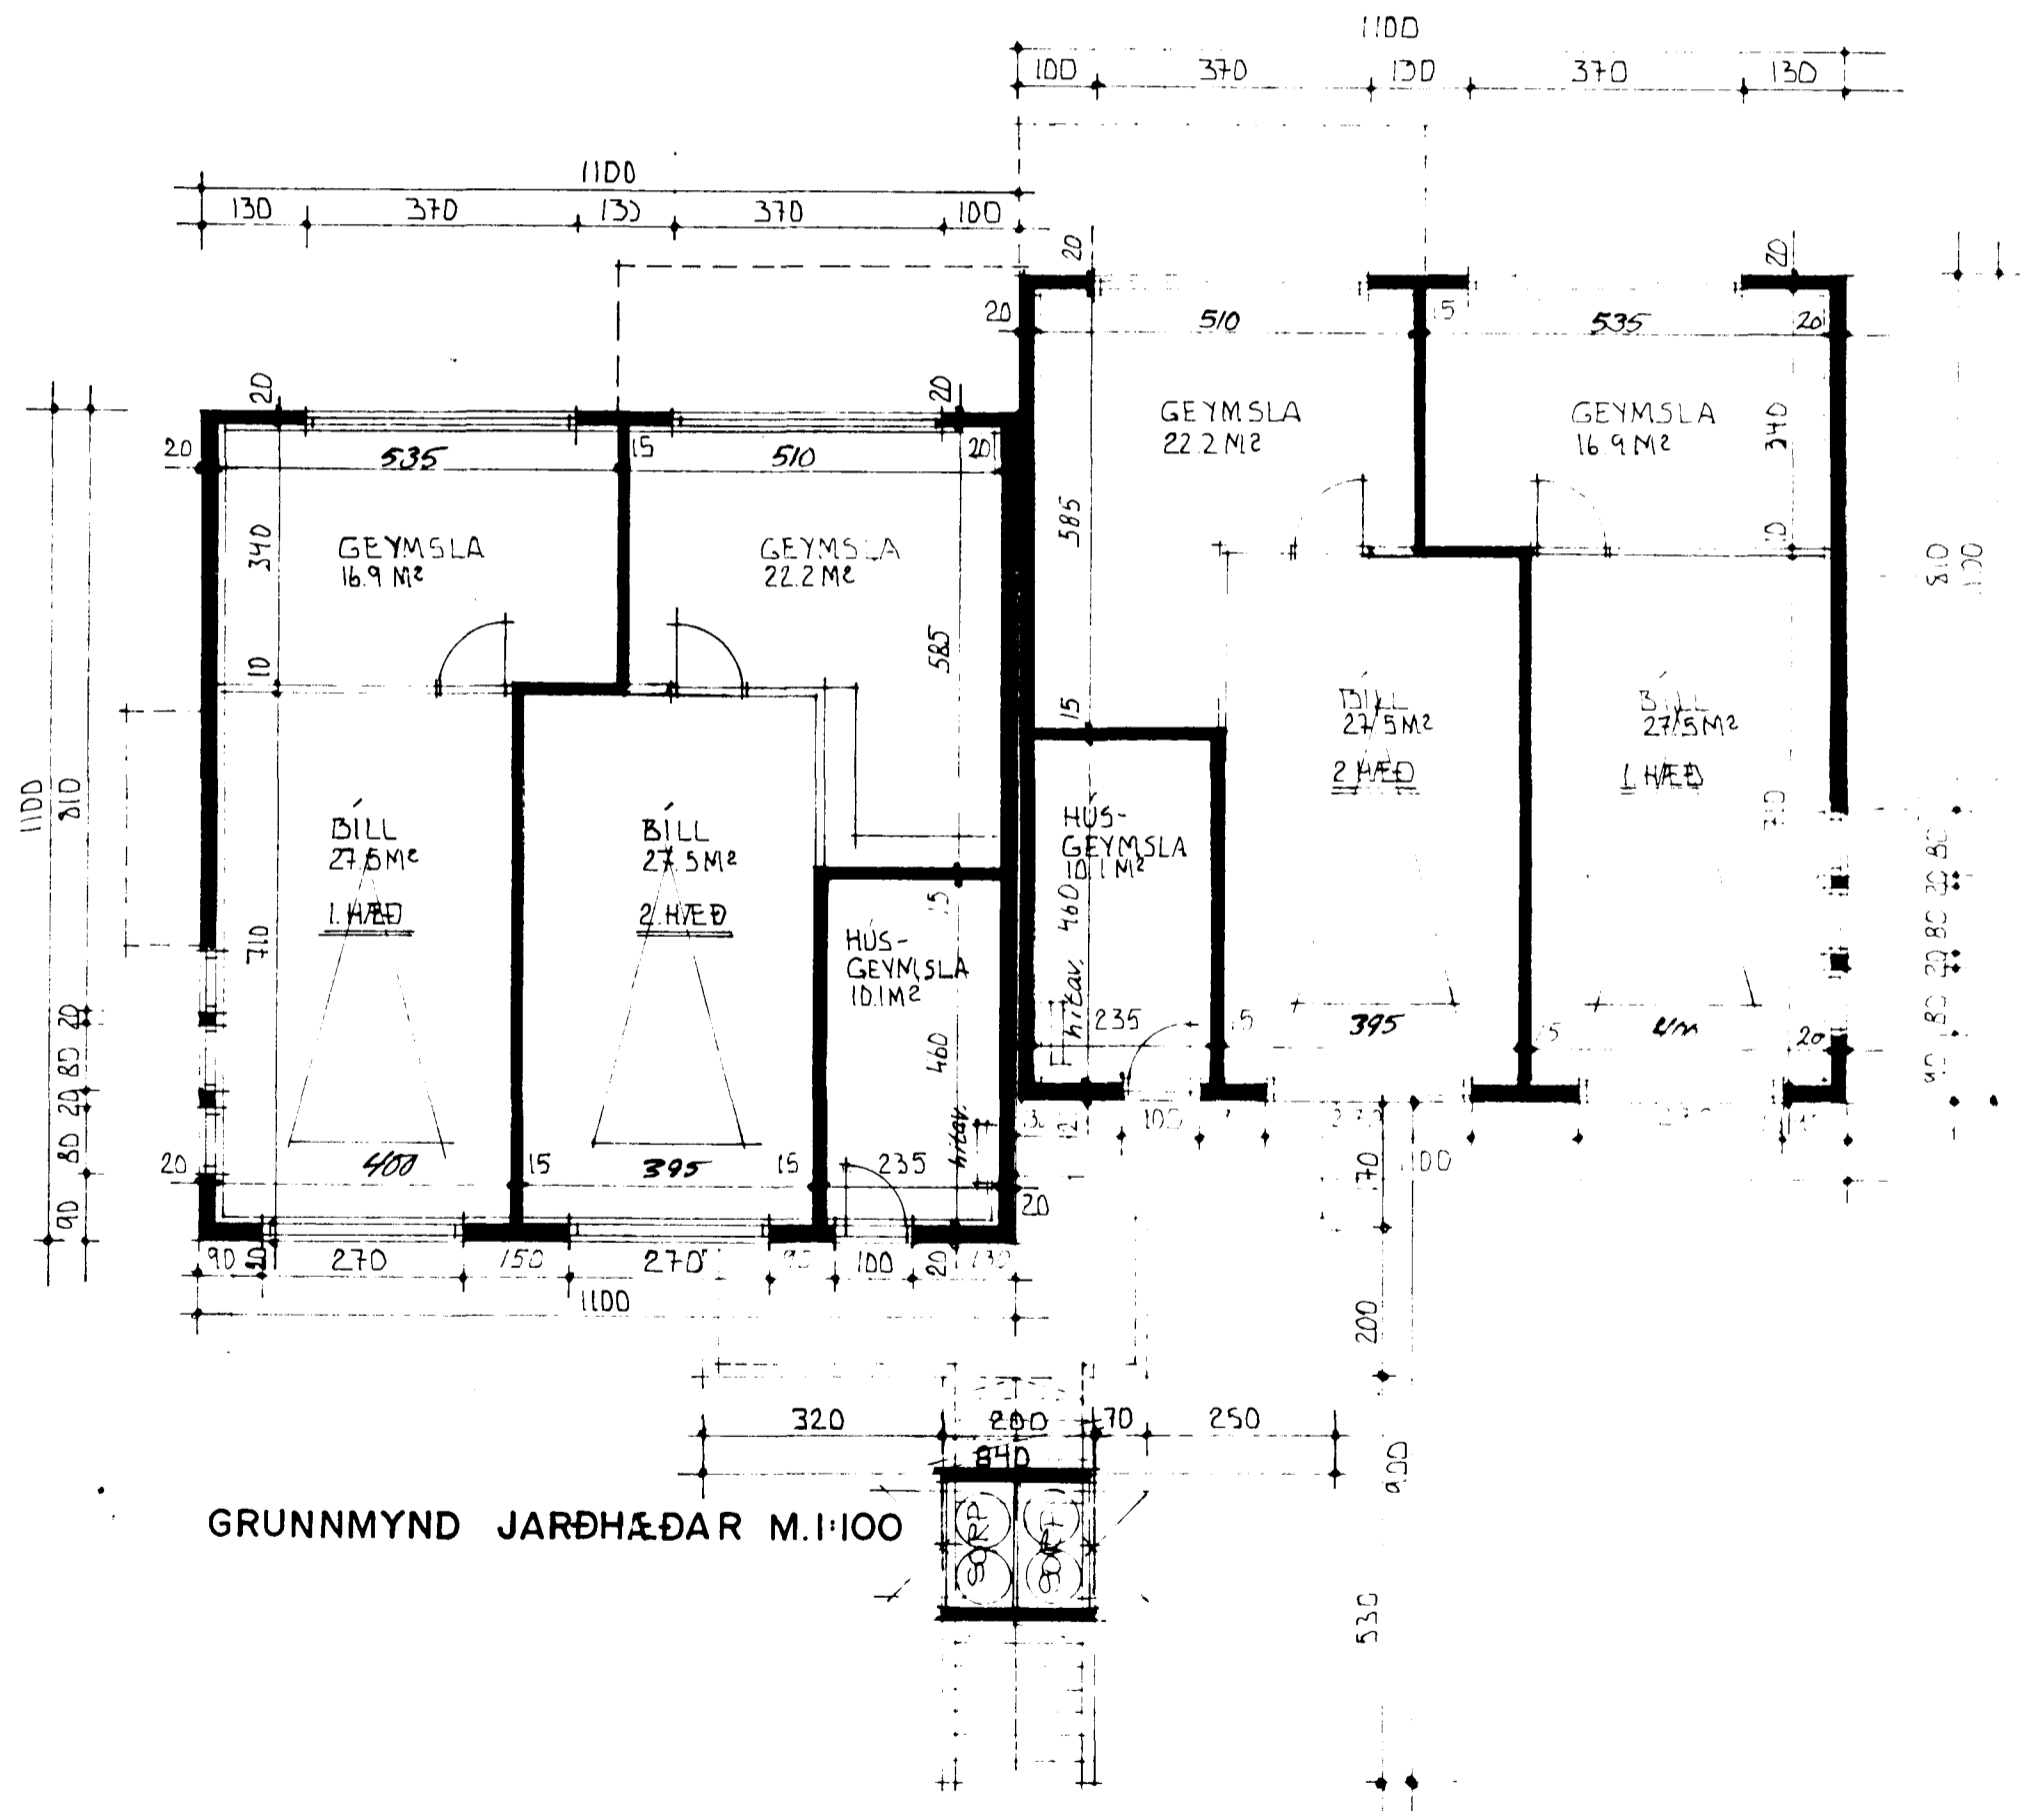

GRUNNMYND JARÐHÆÐAR M.1:100

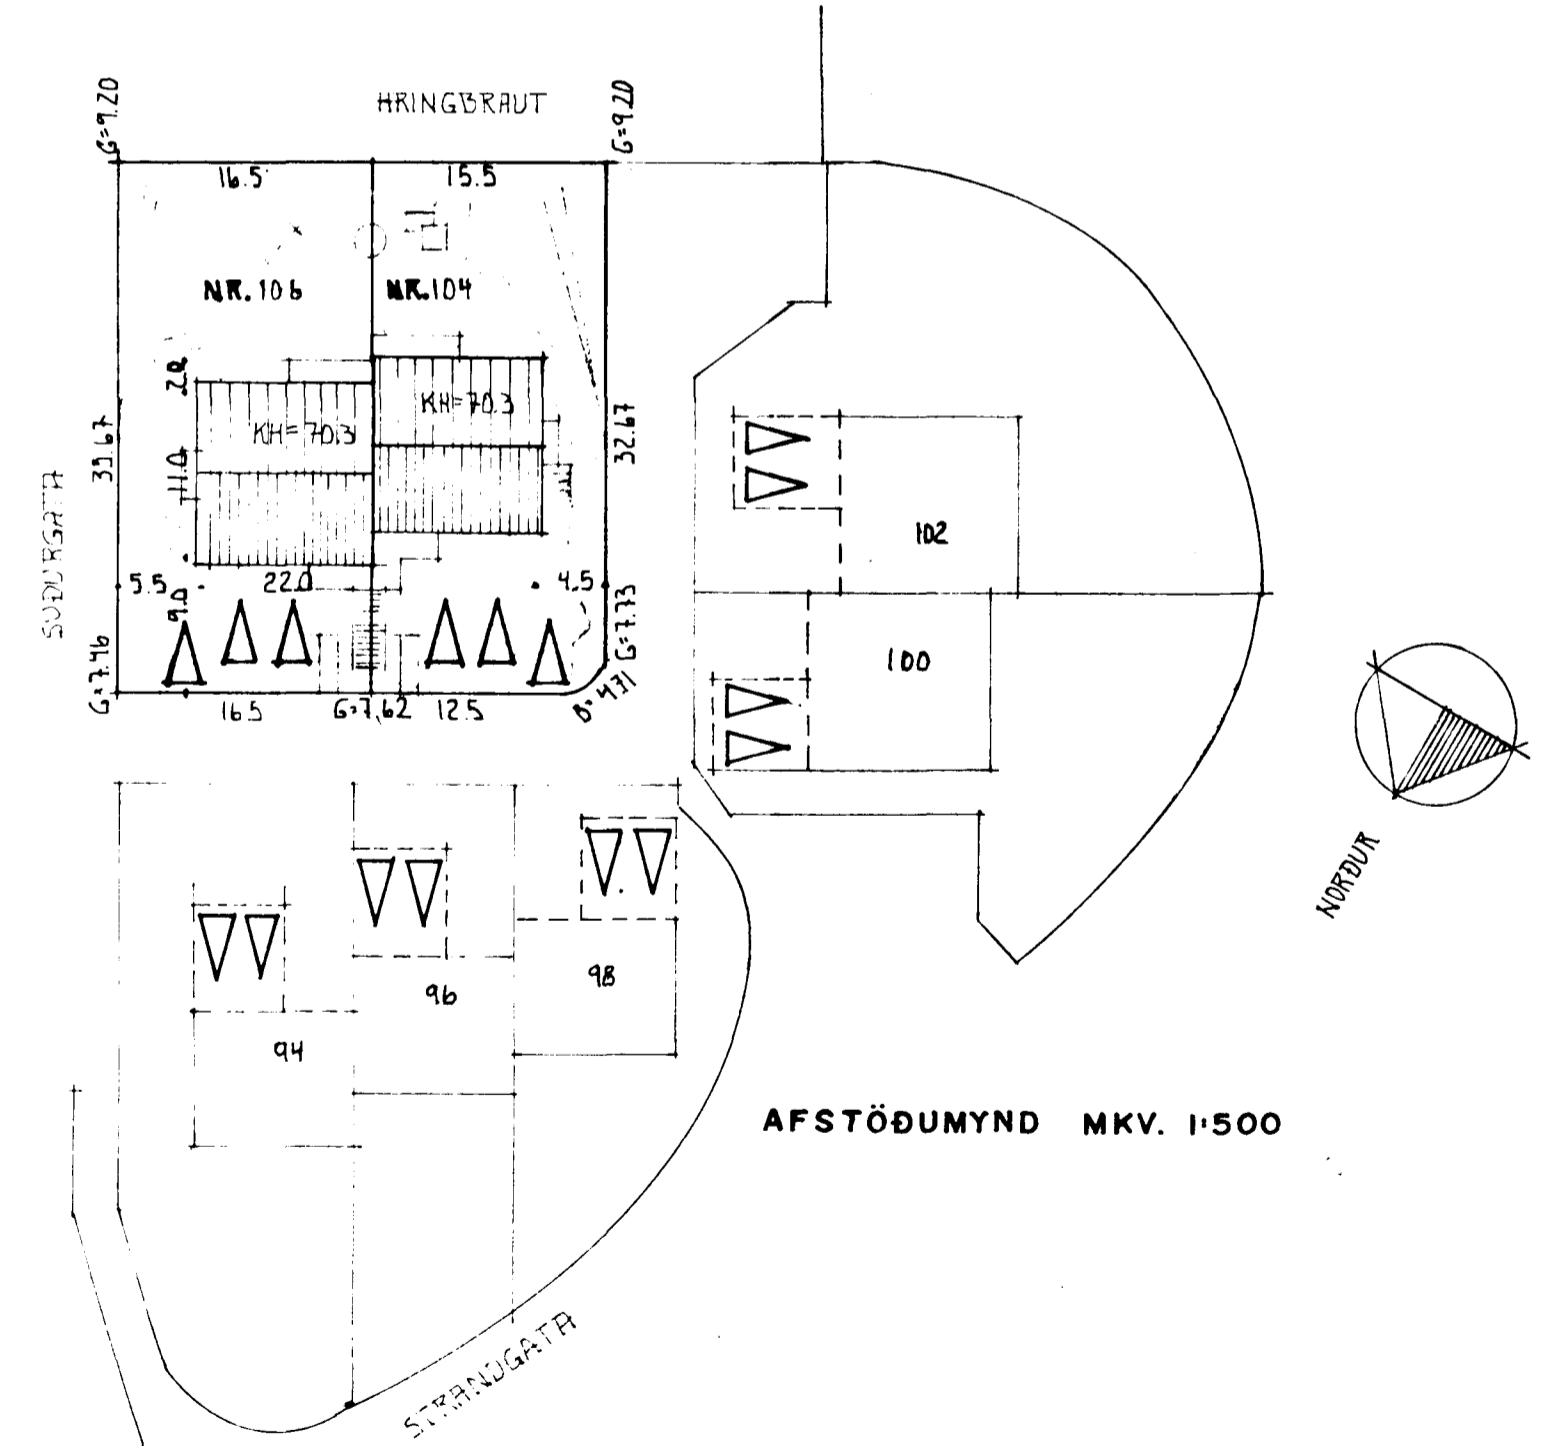

AFSTÖÐUMYND MKV. 1:500

G=9.46

G=9.62

G=9.13

*Sigurður Þorvarðarson*