


25/1/84
 BYGGINGARFRUMM
 Í HA...


Svalir

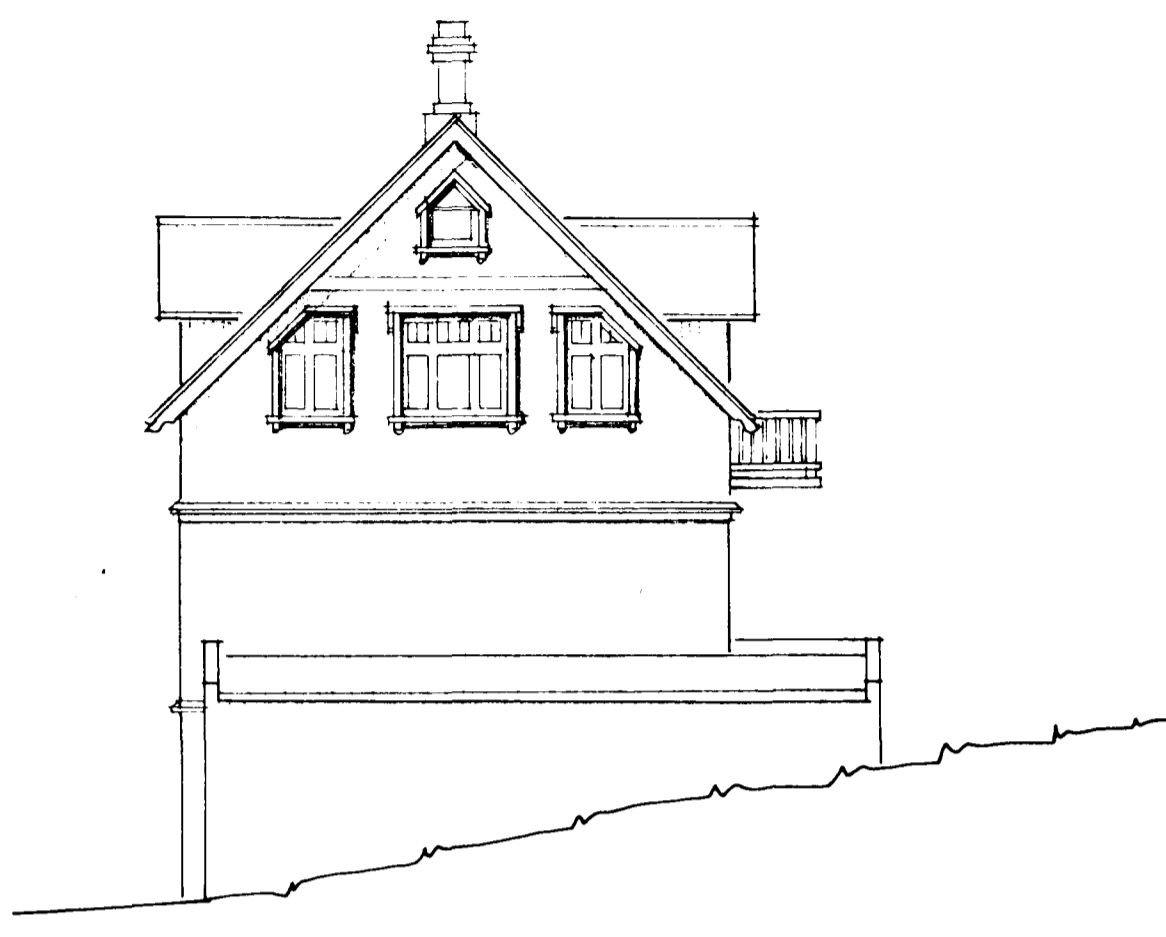

VESTUR 1:100



SUÐUR 1:100

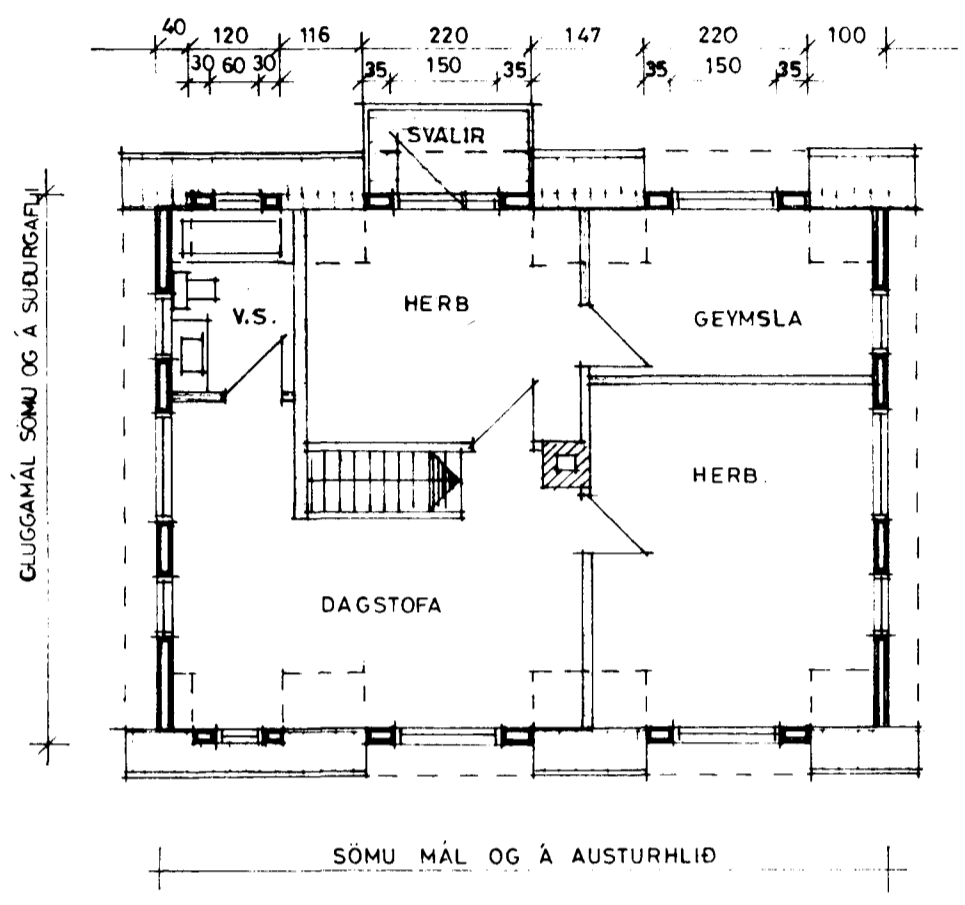


GRUNNMYND RISHÆÐAR 1:100

STÆRÐIR:


VIÐBYGGING	43m ²
KVISTIR	15m ²
ÁLLS	58m ²



AUSTUR 1:100

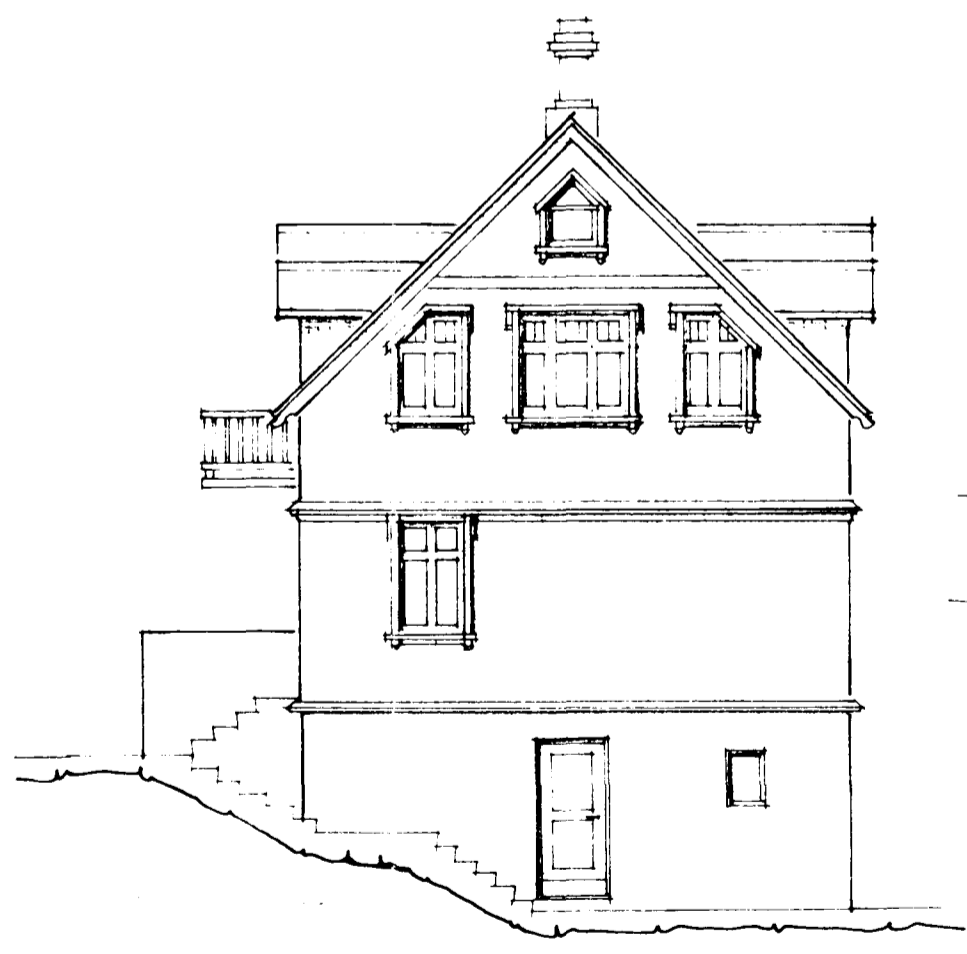

NORÐUR 1:100

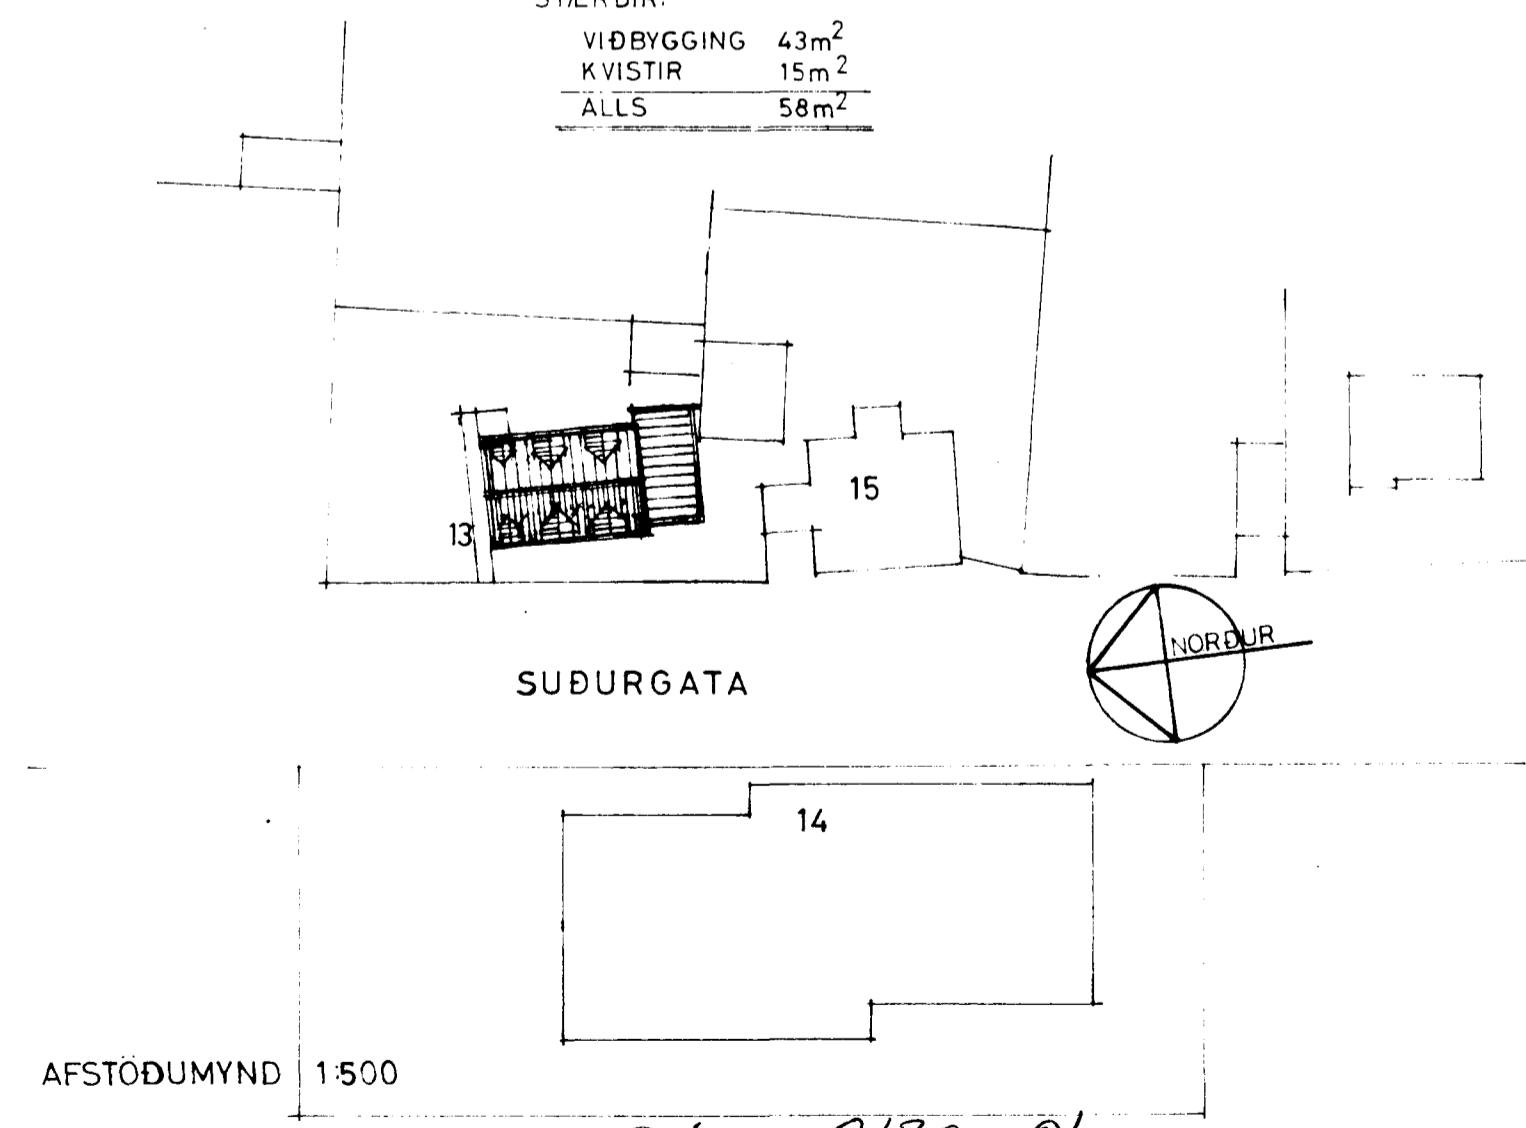

AFSTÖÐUMYND 1:500

8470-0130-01

BREITT Í JAN 1984

TEIKNISTOFAN REYKJAVÍKURVEGI 60, 220 HAFNARFIRÐI PÁLL V. BJARNASON ARKITEKT, FAI s. 54355

159.02

SUÐURGATA 13, HAFNARFIRÐI - EINBÝLISHÚS
 ÞAK LENGI, KVISTIR, GLUGGABREYTING

DAGS	DES 1983
KVARDI	1:100-1:500
HANNAÐ	P.V.B.
TEIKNAD	A.E.
YFIRF	P.V.B.

Páll J. Bjarnason