GRUNNMYND 1. HÆÐAR

M. 1:50

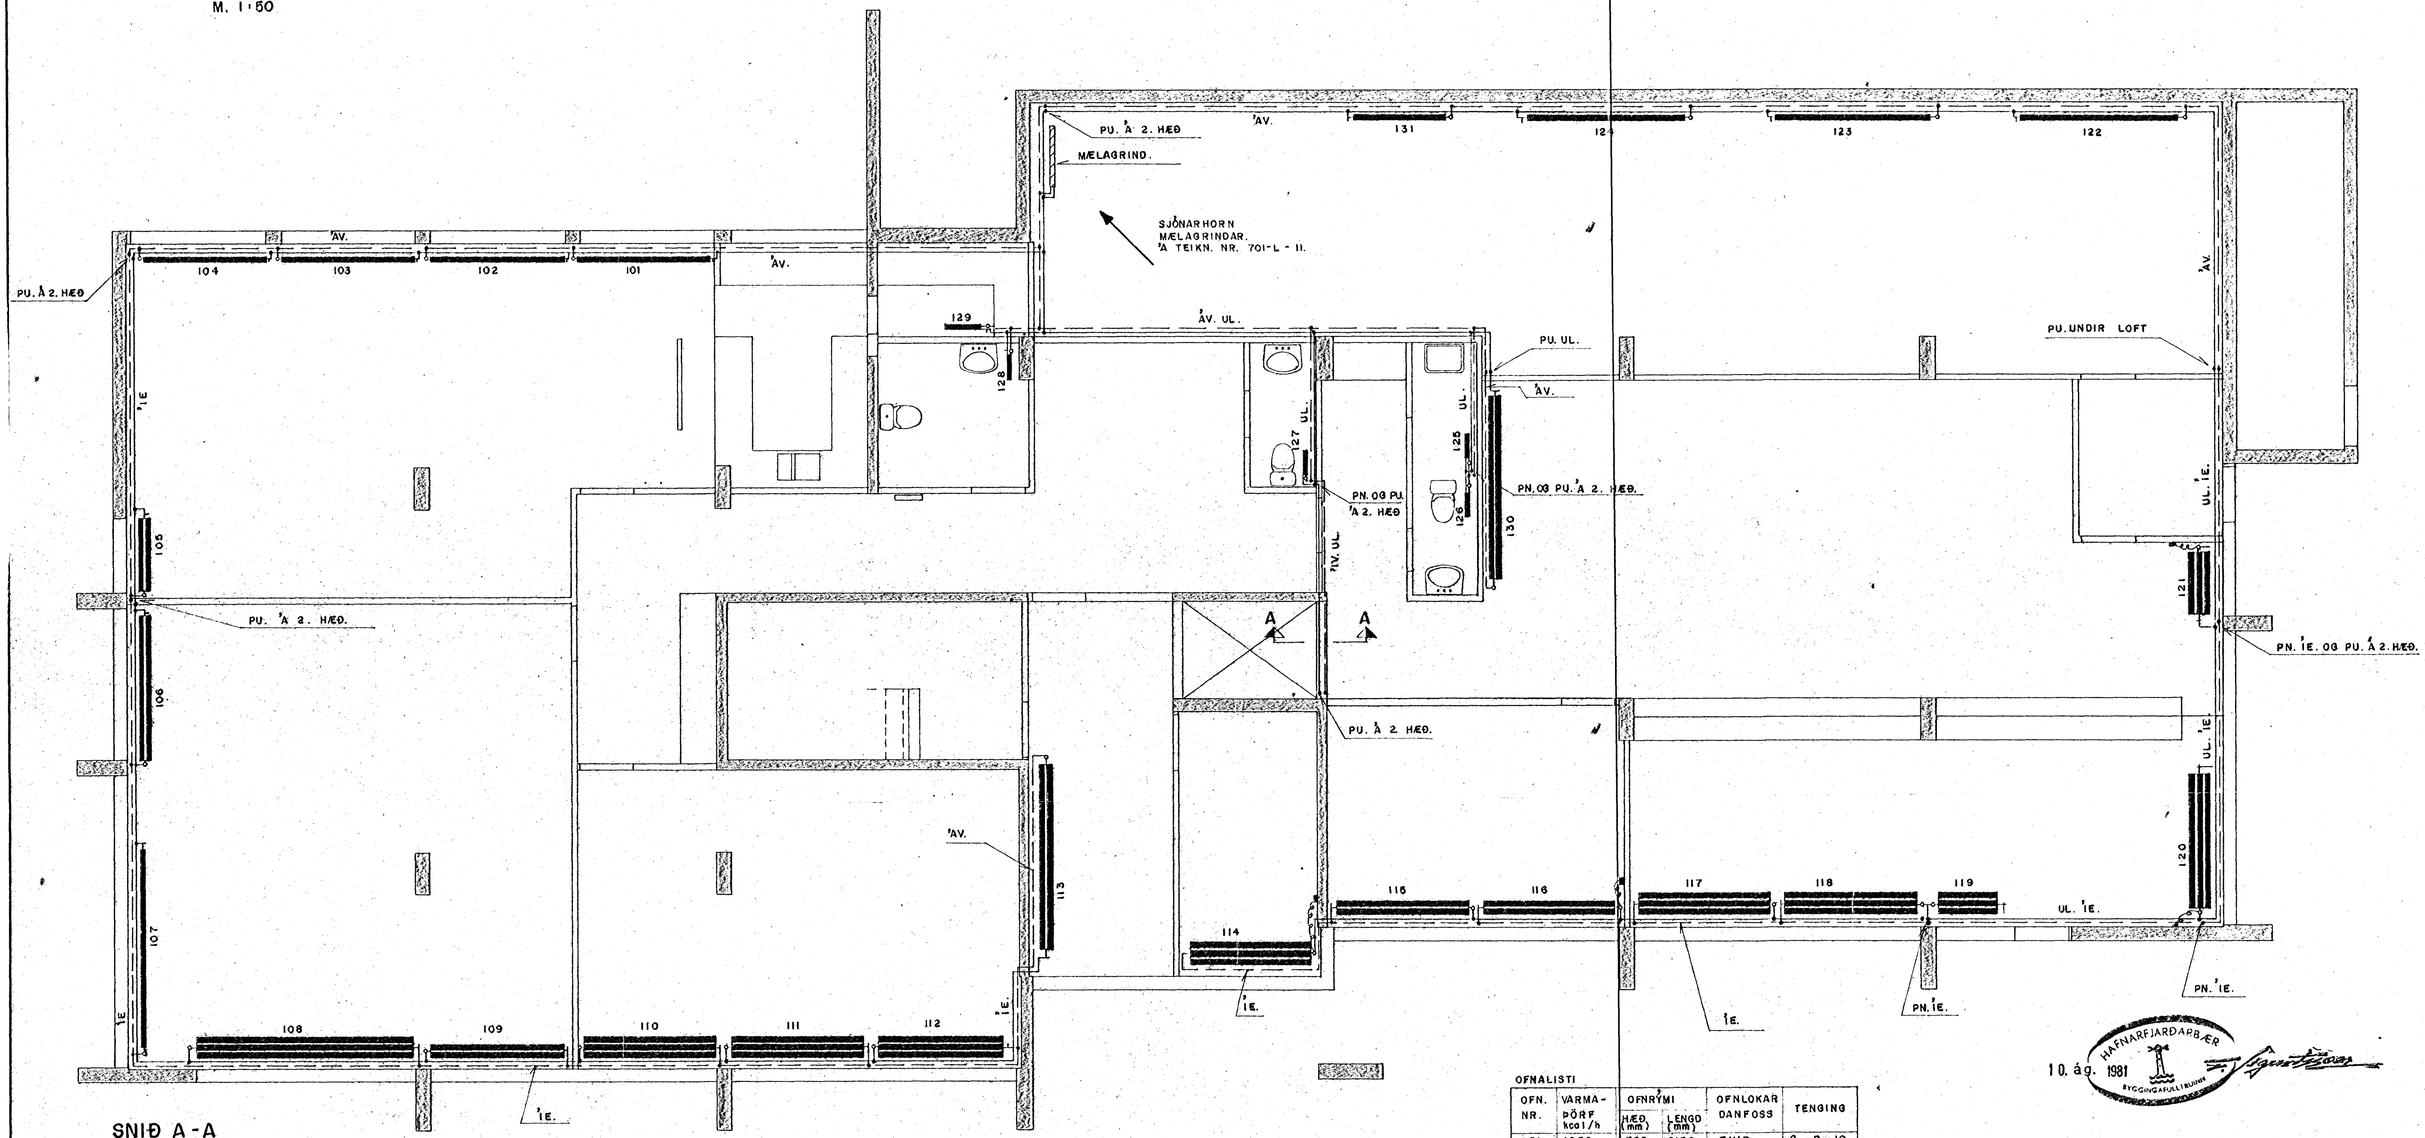

HAFNARFJARÐARBÆR
10. ág. 1981
BYGGINGAFULLTRÚINN

SNIÐ A-A

M. 1:10

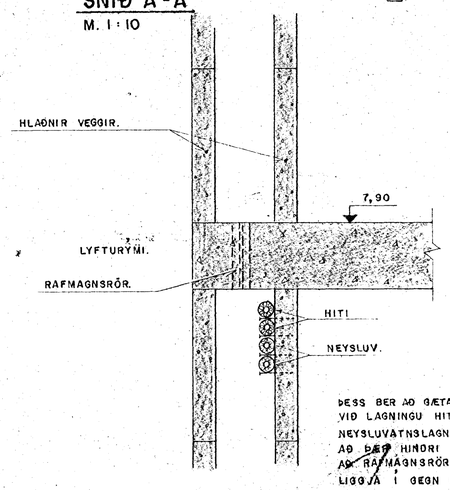

ÞESS BER AÐ GÆTA SÉRSTAKLEGA VIÐ LAGNINGU HITA OG NEYSLUVATNSLAGNA HÉR AÐ ÞÆR HINDRI EKKI AÐGANG AÐ RAFMAGNSRÖRUM SEM LIGGJA Í GEGN UM PLÖTUNA.

AFSTÖÐUMYND. M. 1:500
HEITAVATNSHEIMÆÐ.

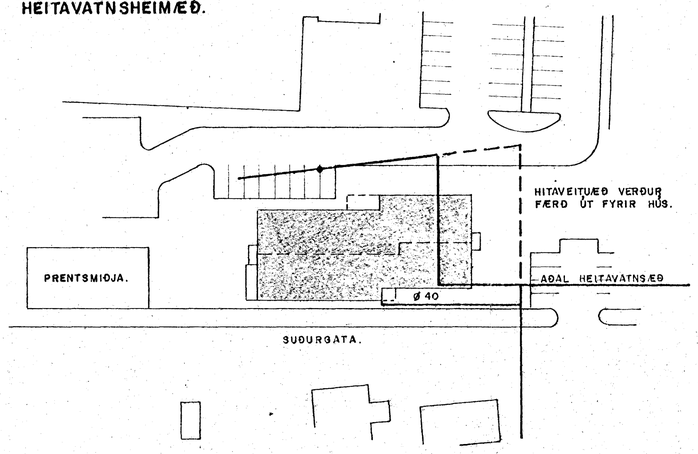

OFNALISTI

OFN. NR.	VARMA-ÞÖRF kcal/h	OFNRÝMI HÆÐ (mm)	OFNRÝMI LENGD (mm)	OFNLOKAR DANFOSS	TENGING
101	1050	700	2150	FJVR	C - B - 10
102	"	"	"	"	"
103	"	"	"	"	"
104	"	"	"	"	"
105	526	280	1000	"	"
106	825	"	2400	"	"
107	1828	700	3200	"	"
108	1860	280	3850	RAVL - MF	"
109	750	"	2150	"	"
110	1051	"	"	"	"
111	"	"	"	"	"
112	"	"	"	"	"
113	3200	900	3000	FJVR	"
114	904	280	2000	RAVL - M2L	A - D - 10
115	863	"	2150	RAVL - MF	"
116	"	"	"	RAVL - M2L	"
117	1133	"	"	RAVL - MF	"
118	"	"	"	"	"
119	850	"	1000	"	"
120	1133	"	2200	RAVL - M2L	"
121	500	"	1000	"	"
122	1074	700	2600	FJVR	"
123	"	"	"	"	"
124	"	"	"	"	"
125	50	280	400	"	C - D - 10
126	"	"	"	"	A - B - 10
127	"	"	"	"	C - D - 10
128	172	700	"	"	A - B - 10
129	234	"	600	"	"
130	2536	"	3000	"	C - B - 10
131	600	"	1500	"	A - D - 10

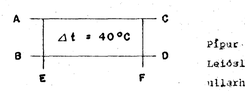

HEILDAR VARMAÞÖRF
I. HÆÐAR : 29835 kcal/h

SKÝRINGAR

Pípur skulu vera svartar.
Leiðslur skal einangra með gler-ullarhólkum, (eða öðru jafn góðu) og vefja með plastdúk.
Öllum samskeytum skal lokað með límbandi.
Allir ofnar í kjallara skulu hafa aftöppunarskrúfu.
Á öllum ofnum skal vera: 10mm tengingar, stillitá, loftskrúfa og ofnkrani.
Í ofnaskrá eru þeir ofnlokað sem hafa innbyggða þreifara merktir með MF og þeir sem hafa utanáliggjandi þreifara merktir M2L.

ALMENNA VERKFRÆÐISTOFAN H.F.

SÍMI 3-85-90

REYKJAVÍK

SKATTSTOFA REYKJANESUMDÆMIS
SUÐURGATA 14, HAFNARFIRÐI.

GRUNNMYND 1. HÆÐAR.
HITI.

Dags. 5.6.'81.

M. 1:50

Hannað JRS | Teiknað HS | Samþ. B | Nr. 701 | L | 08