GRUNNMYND I. HÆÐAR
M. 1 : 50

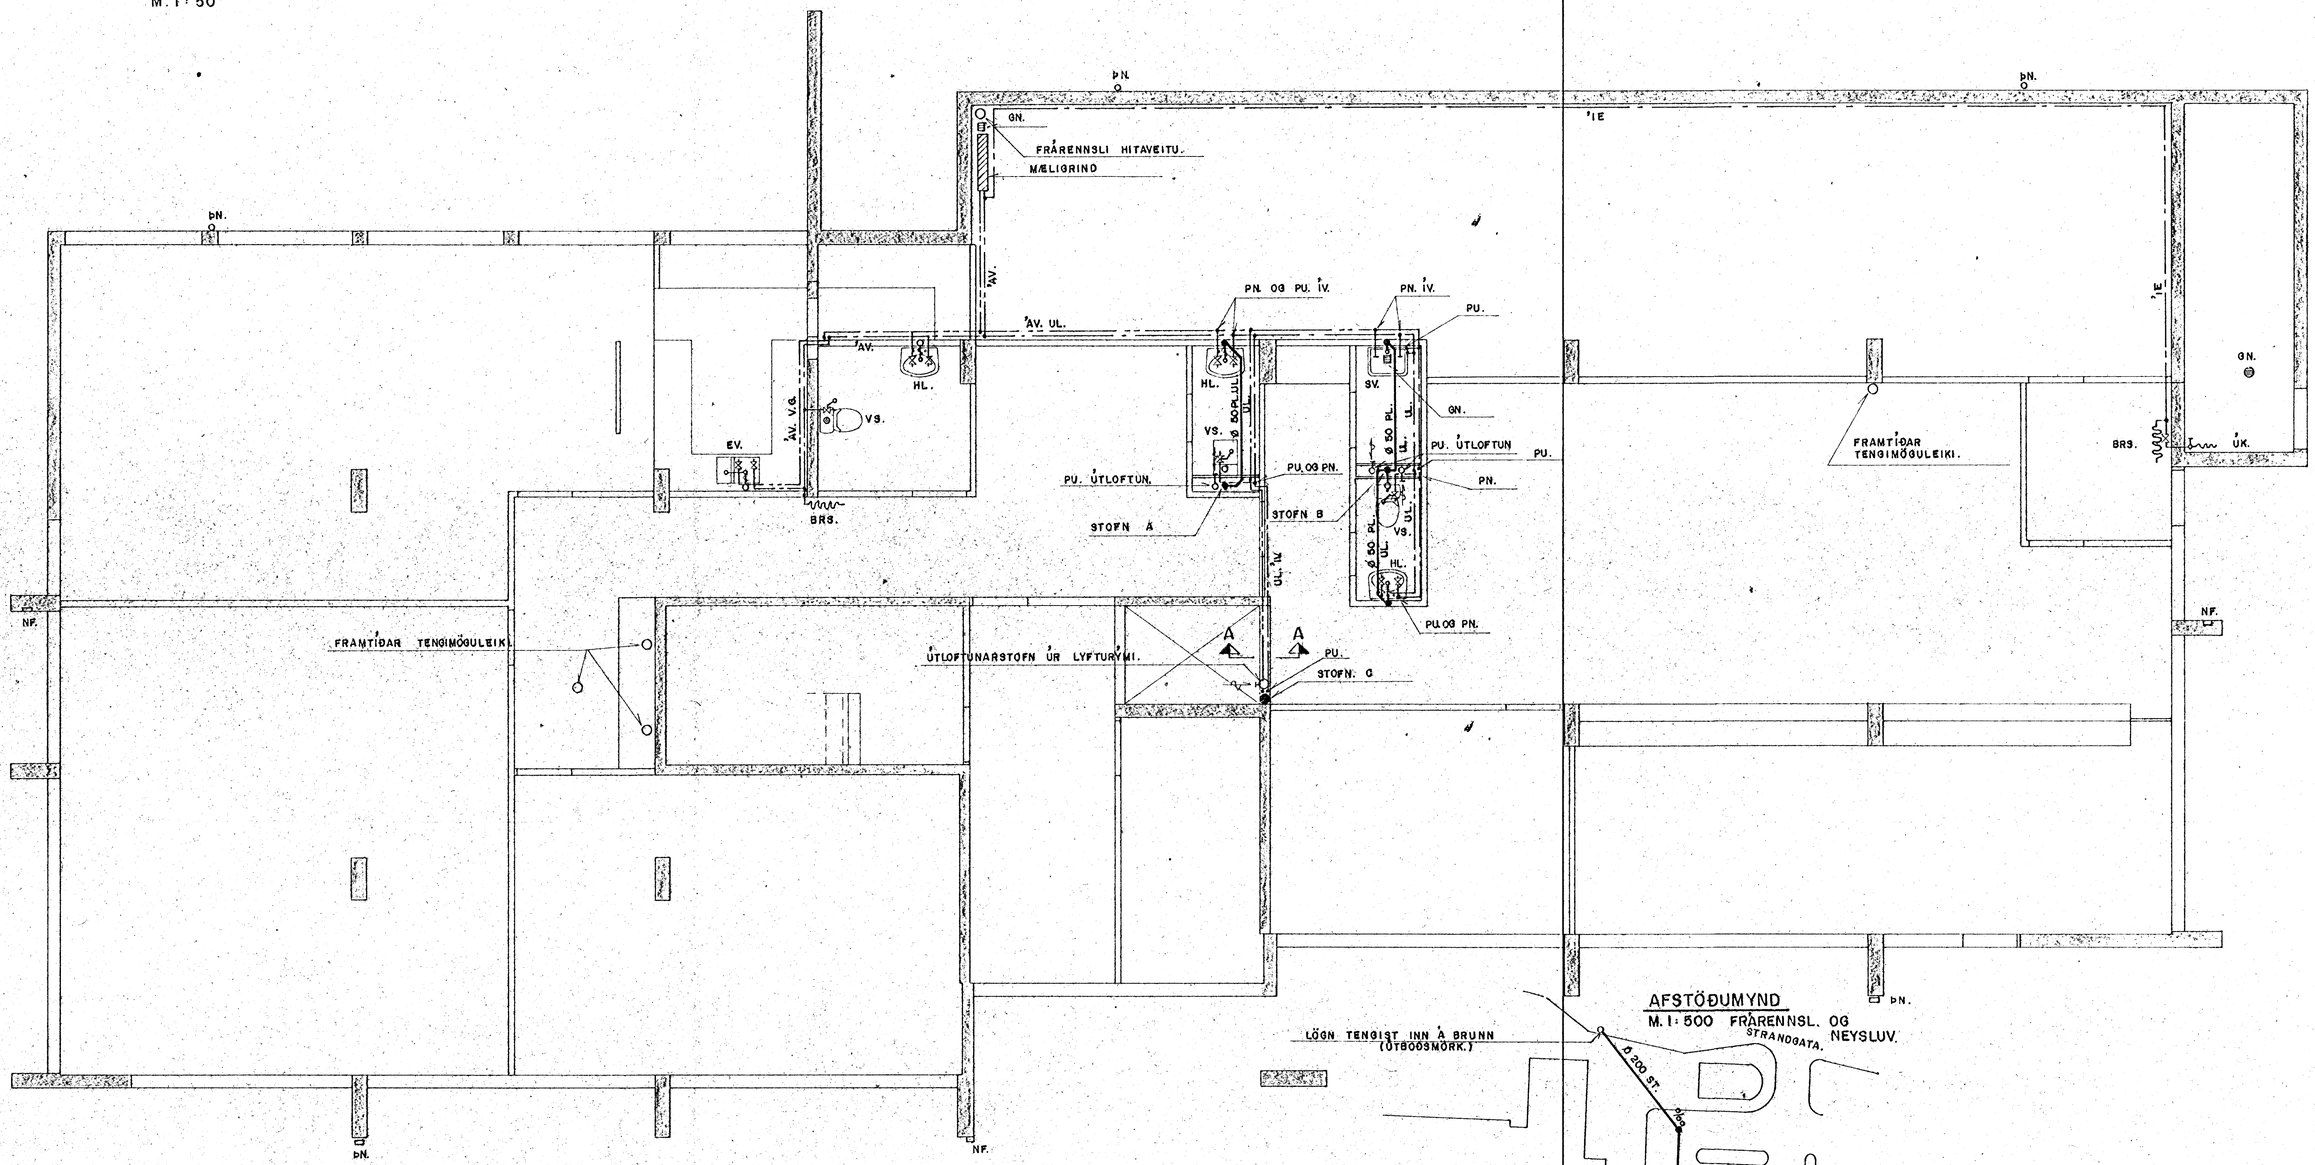

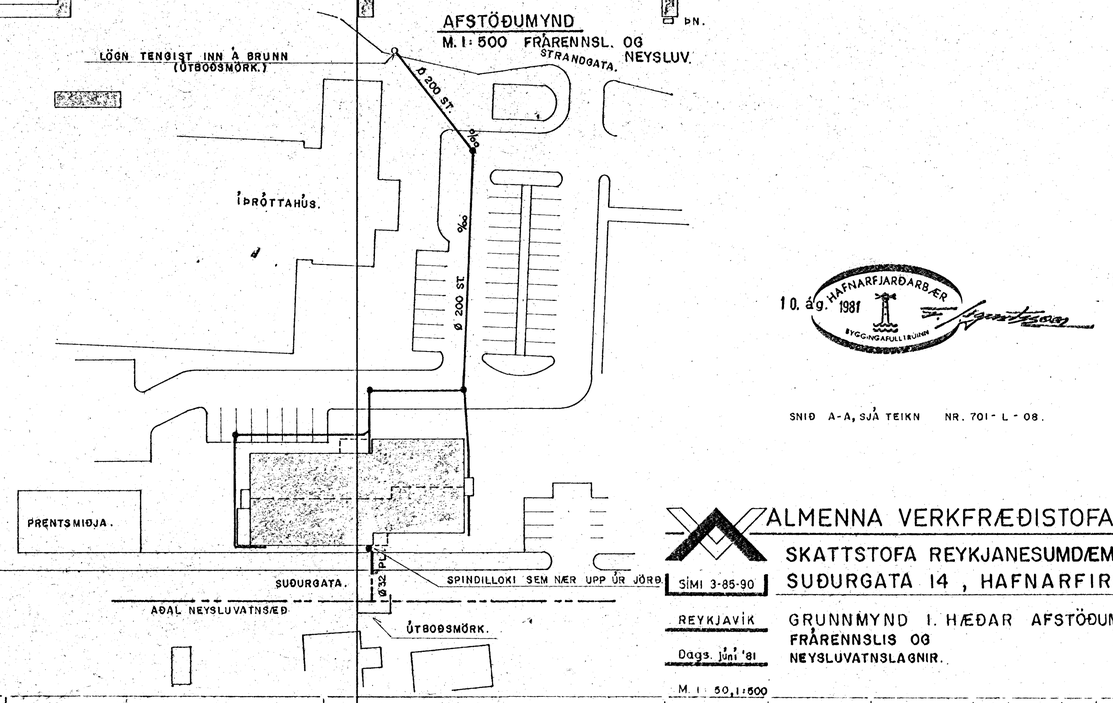

SKÝRINGAR FRÁRENNSLISLAGNIR INNANHÚSS

Skýringar á táknum, sjá íslenskan staðal.
Allar lagnir innanhúss skulu vera úr plasti af viðurkenndri gerð.
Lagnir skulu þrýstiprófaðar með því að fylla kerfið minnst 1 m upp fyrir gólf.
Halli á lögnum innanhúss skal vera 2%, nema annað sé tekið fram.
Á alla stofna skal koma hreinsilok við neðsta gólf.
Að öllu skal farið eftir íslenskum reglugerðum.

SKÝRINGAR NEYSLUVATN

Skýring á táknum, sjá íslenskan staðal.
Nota skal galvaniseraðar stálpípur bæði fyrir kalt og heitt vatn.
Allar pípur skal einangra og skal einangrun vera af viðurkenndri gerð.
Kaldar leiðslur skal einangra með 1,5 - 2 cm plasthólkum og vefja með plastdúk, öllum samskeytum lokað með límbandi.
Heitar leiðslur skal einangra með glerullarhólkum og vefja með plastdúk. Öllum samskeytum lokað með límbandi.
Áður en samskeyti eru einangruð, skal þrýstiprófa lagninga með köldu vatni og 10 kg/cm² þrýstingi, sem stendur óhreyfður í 4 tíma.
Pípur við loft og veggi skal hengja upp með upphengjum af viðurkenndri gerð, Mesta fjarlægð milli upphengja er 2,5 m.
Að öðru leiti skal farið eftir íslenskum reglugerðum.

10. ág. HAFNARFJARÐARBÆR 1981 BYGGINGAFULLTRÚINN

SNIÐ A-A, SJÁ TEIKN NR. 701 - L - 08.

ALMENNA VERKFRÆÐISTOFAN H.F.	
SKATTSTOFA REYKJANESUMDÆMIS SUÐURGATA 14, HAFNARFIRÐI	SÍMI 3-85-90
REYKJAVÍK	GRUNNMYND I. HÆÐAR AFSTÖÐUMYND. FRÁRENNSLIS OG NEYSLUVATNSLAGNIR.
Dags. Júní '81	M. 1 : 50, 1:500
Hannað JRÞ	Teiknað Þ/S. Samþ B Nr 701 V 03