




SNID A-A
M. 1:10

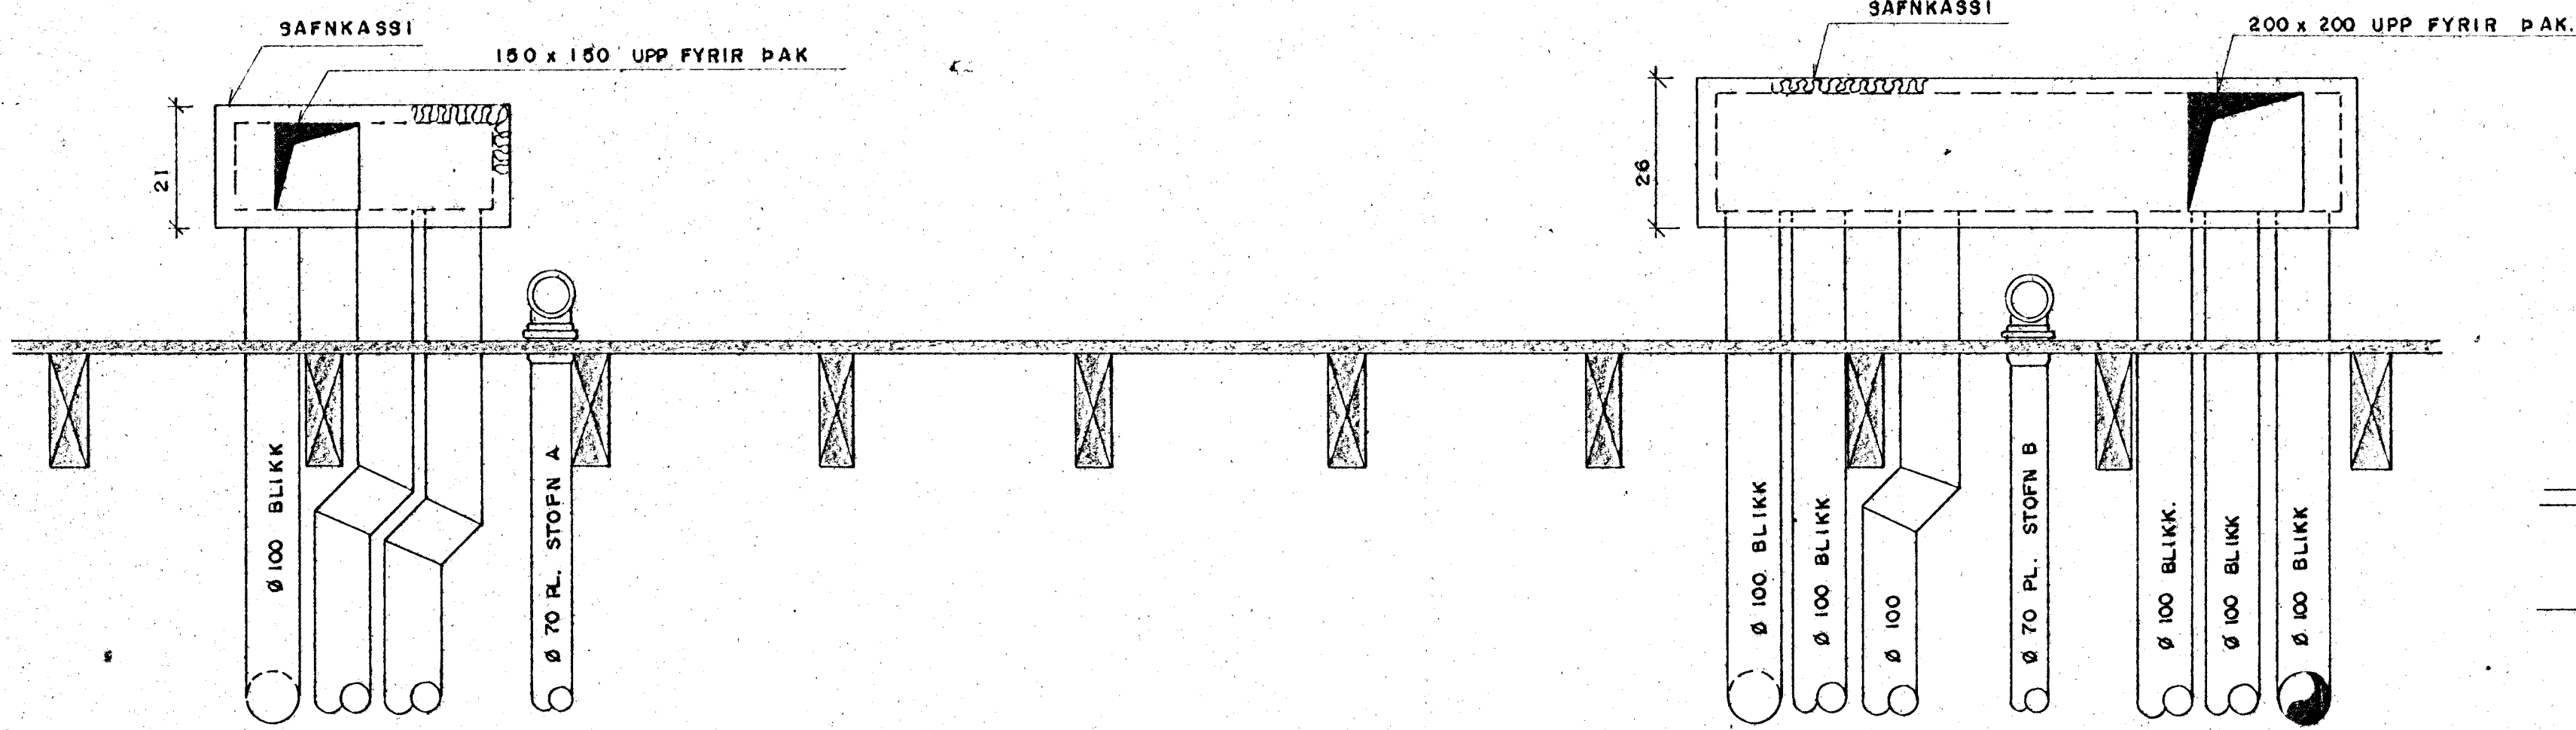


SNID B-B SJÁ TEIKN. NR. 701-V-04.
M. 1:10

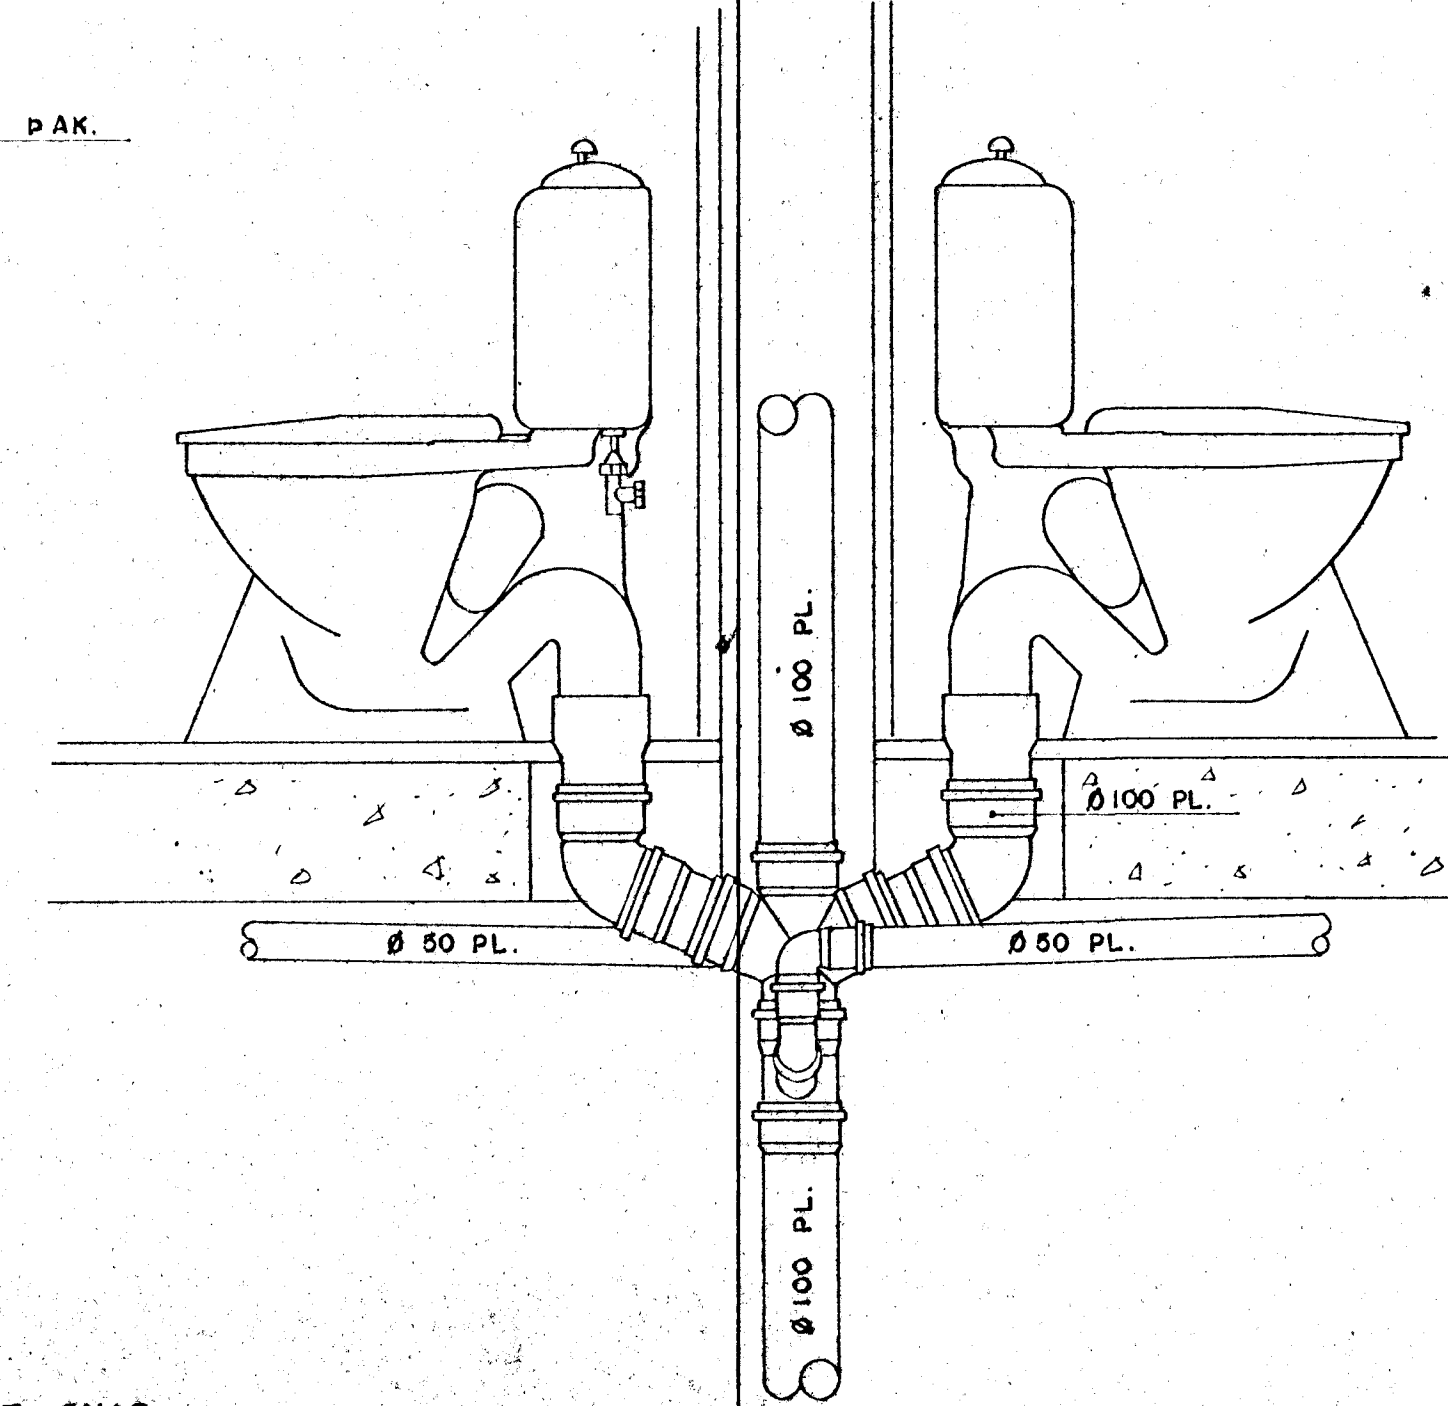

HLIDARMYND
M. 1:10

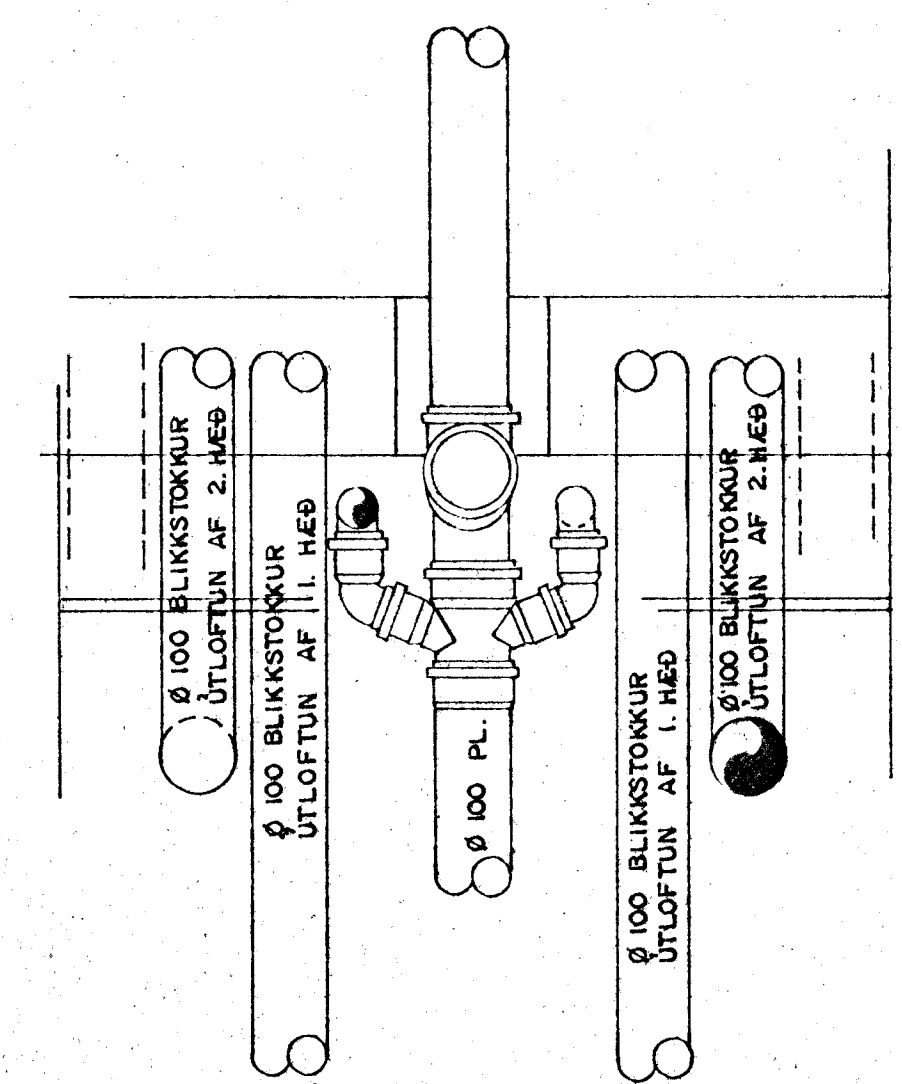


GRUNNMYND AF ÚTLOFTUNARSTOFNUM.
FYRIR OFAN GEYMSLULOFT.
M. 1:10

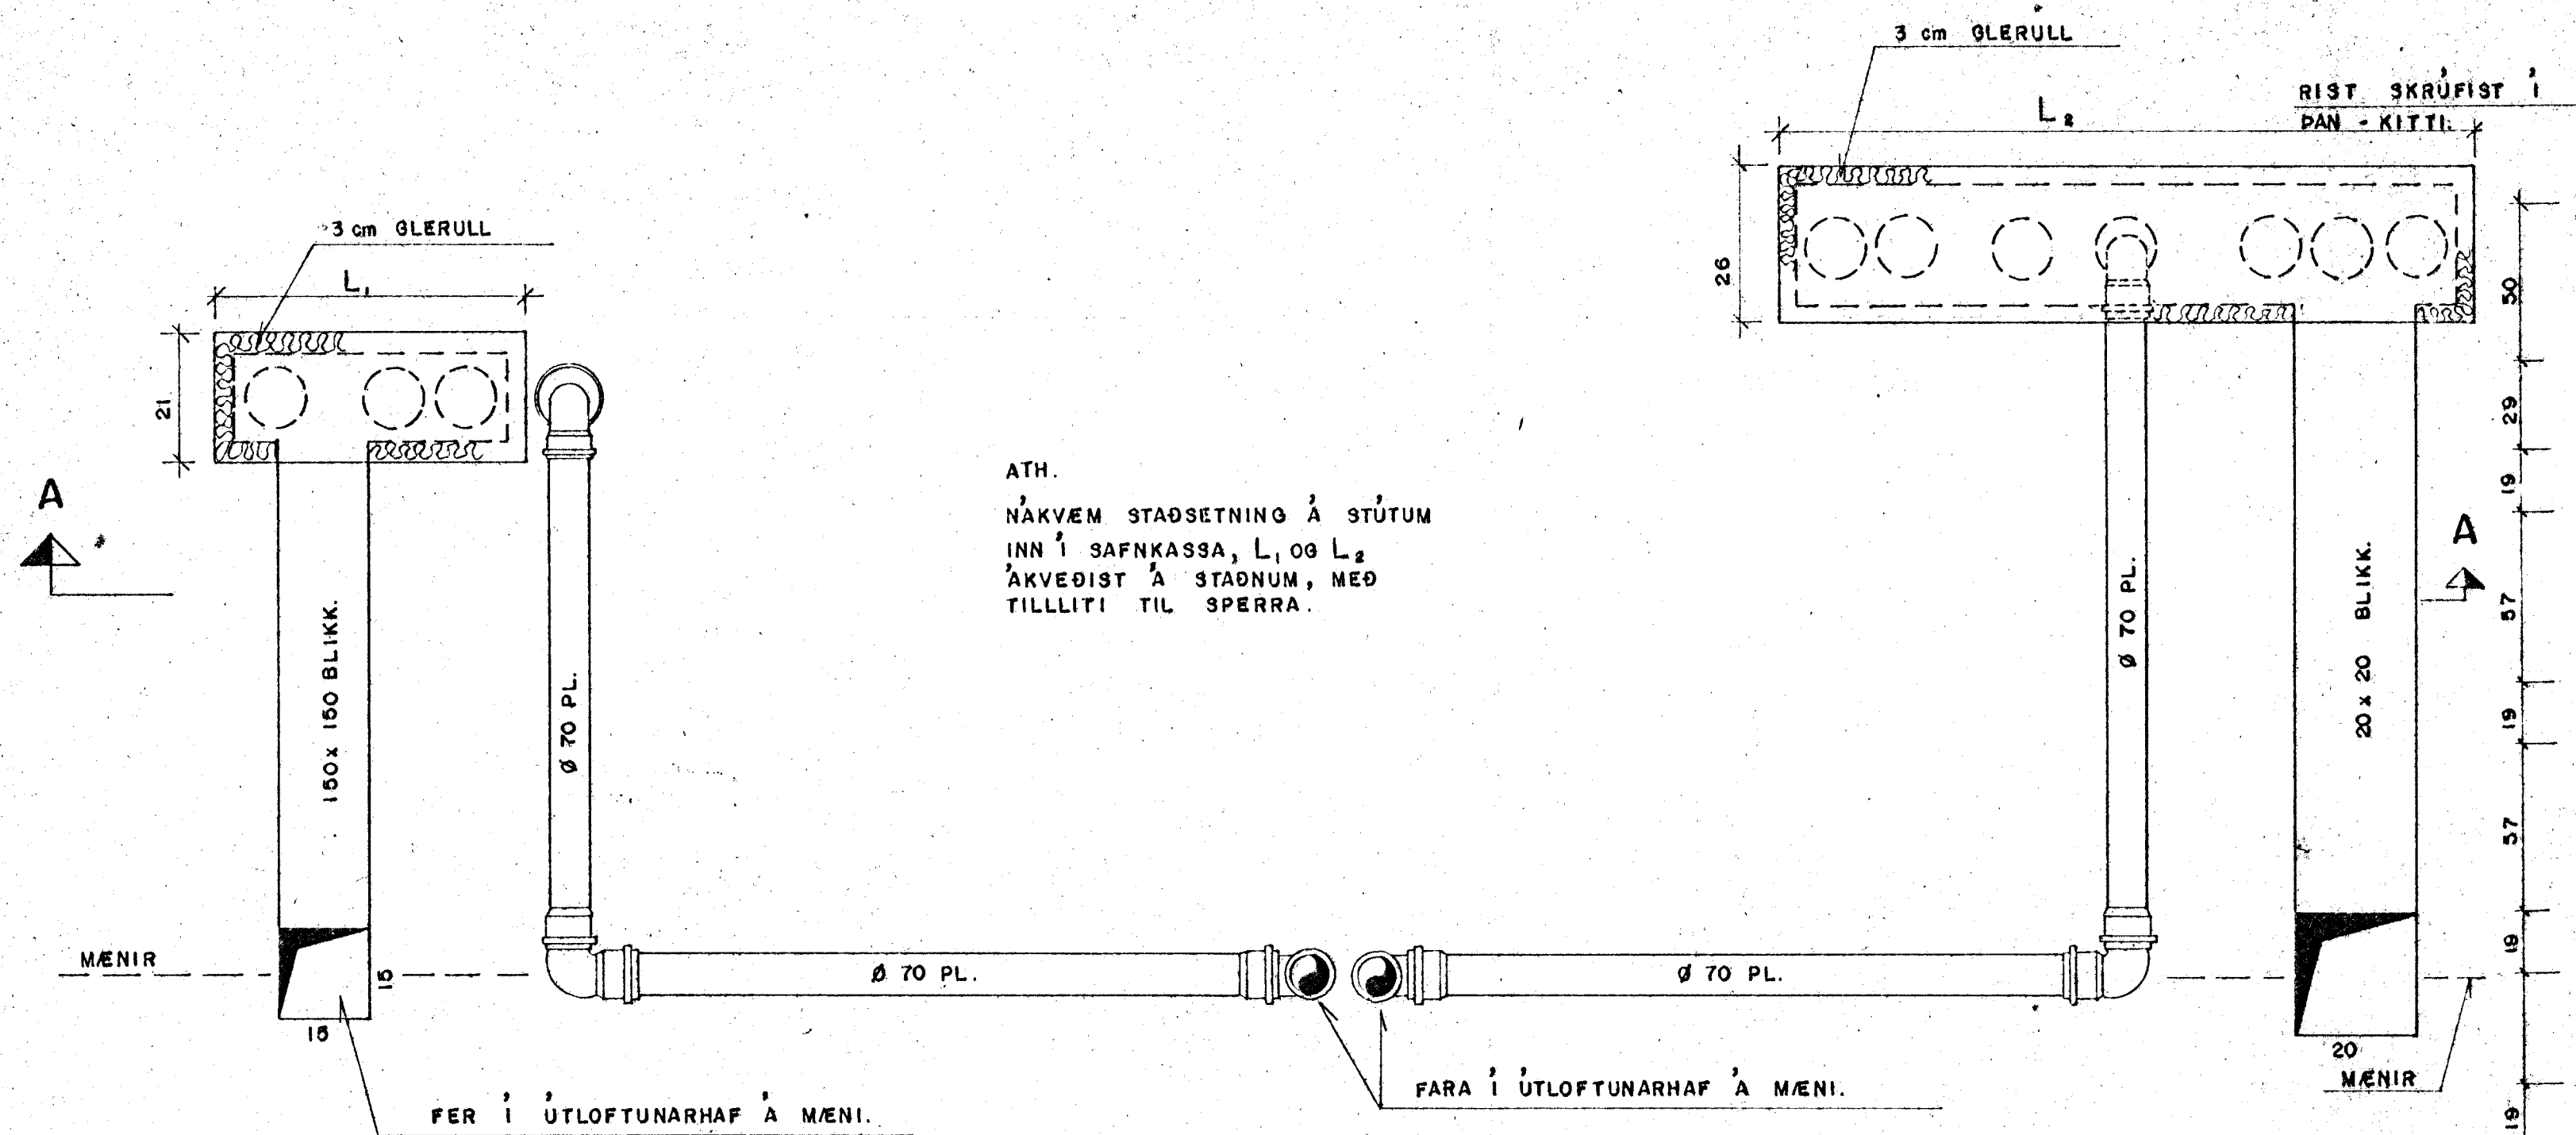


ATH.
NÁKVÆM STAÐSETNING Á STÚTUM
INN Í SAFNKASSA, L₁ OG L₂
ÁKVÆÐIST Á STAÐNUM, NEÐ
TILLITI TIL SPERRA.

ÚTIRIST
M. 1:2 DÆMIGERT SNID

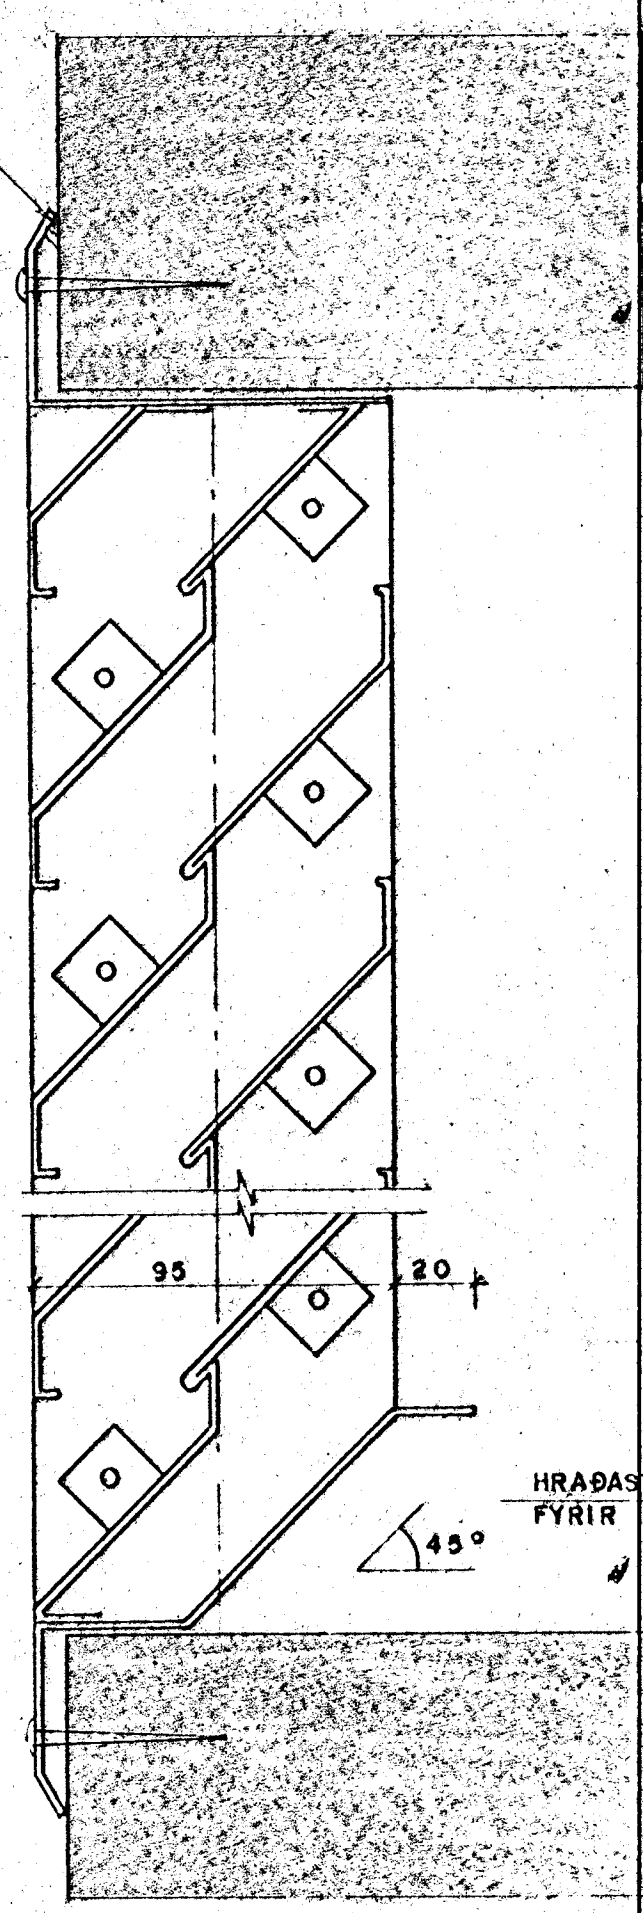

ÚTSOGSSTOKKAR A I. HÆÐ.
M. 1:50

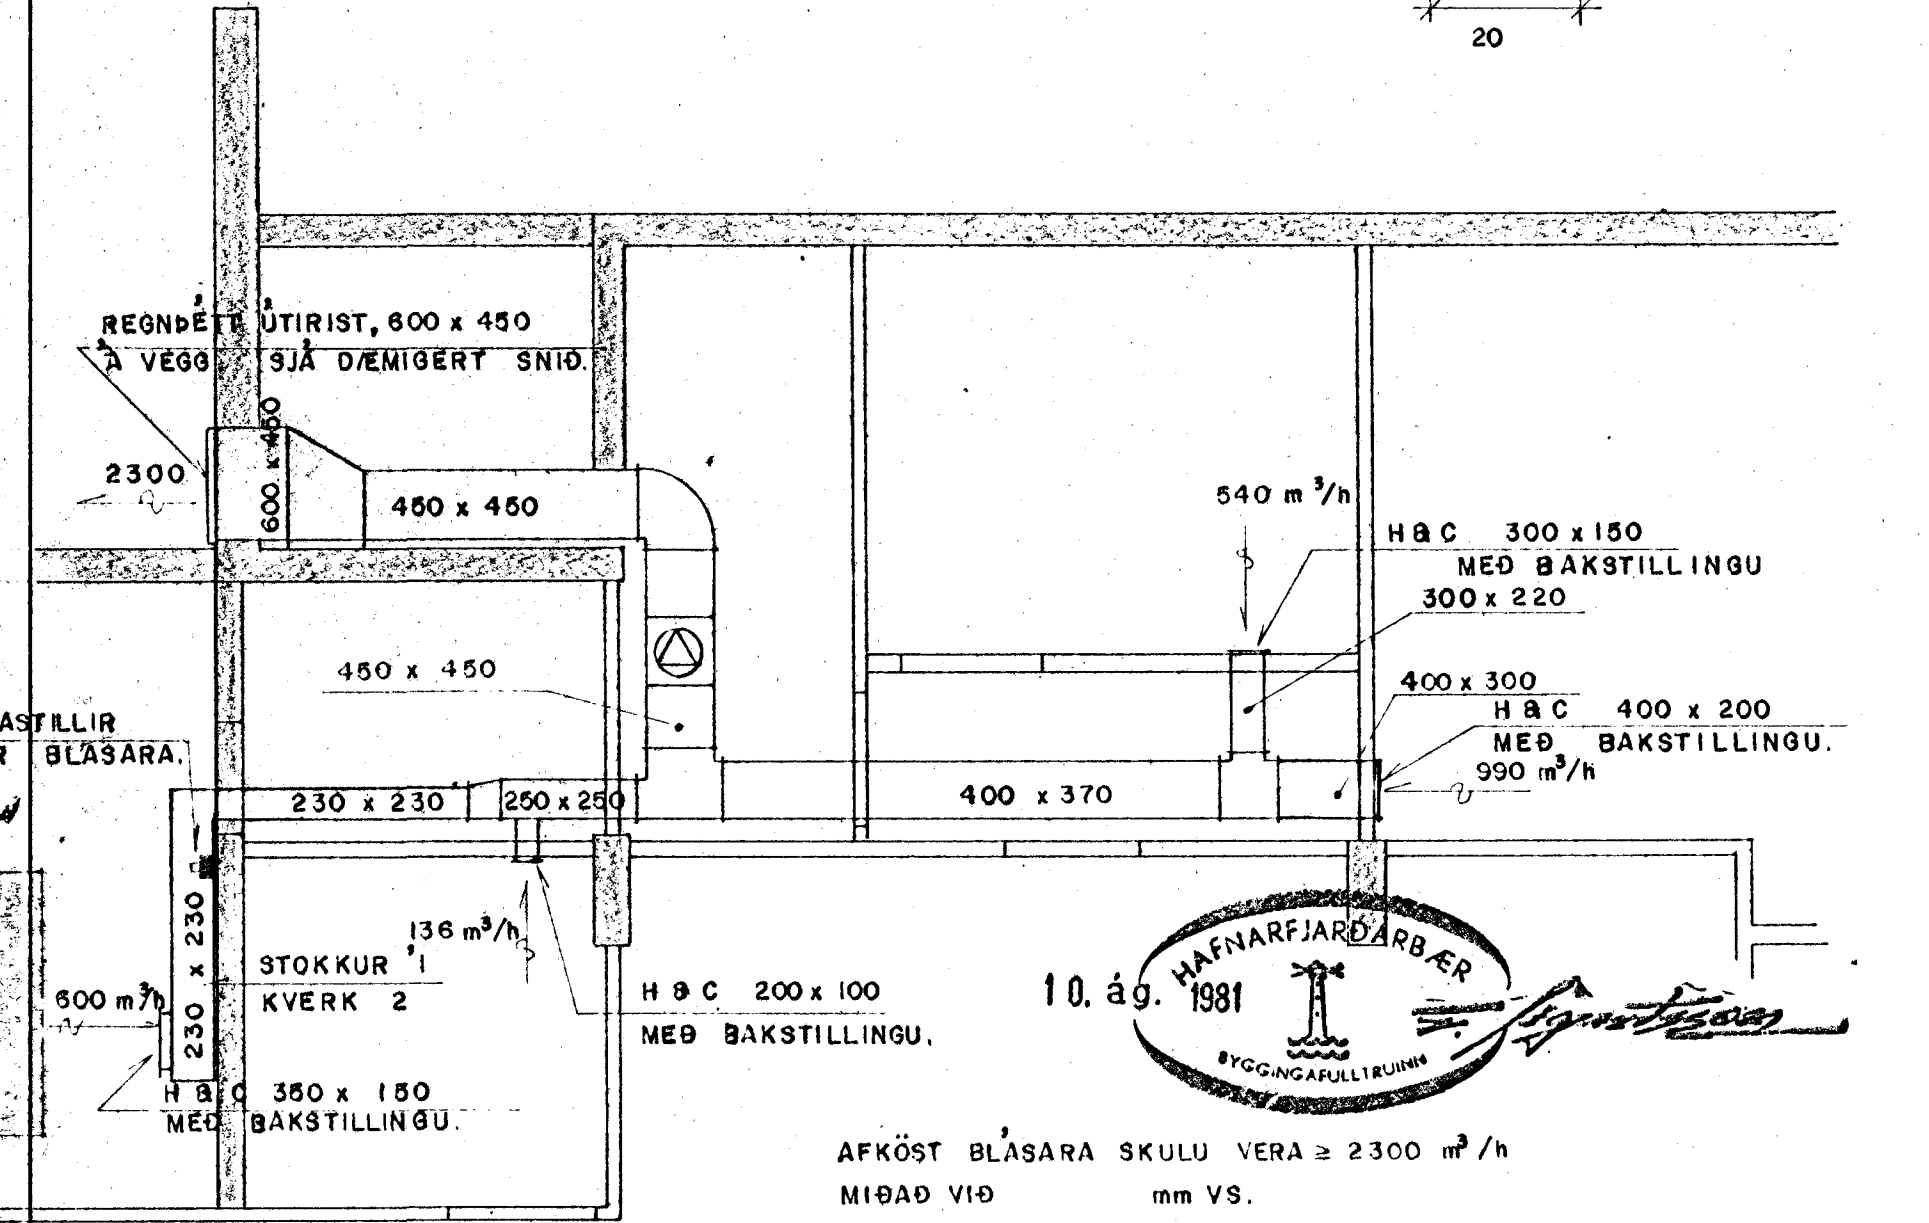

REGNDÉTT ÚTIRIST SMÍÐIST ÚR 1 mm
DYKKU ALÍ. FRÁ RISTINNI VERÐI
GENGÐ Í STEINOP OG HÖN GRUNN-
MÁLUÐ MEÐ BIT-ÁTIGRUNNI OG BLÍ-
MEMJUVÖÐ OG STÉRN TÍMÁLNUÐ MEÐ
PYKKHÖP (MÁLNING H.F.P.) Í SAMAN LIT
OG HÖSÍÐ VERÐUR AD ÚTAN.

RISTAR ERU VALDAR AF GERDINNI
HART & COOLEY SERÍA A 500
STOKKAR SKULU SMÍÐADIR ÚR
0,03 mm DYKKU BLYKKI (NR.24)

ALMENNA VERKFRÆÐISTOFAN H.F.

SKATTSTOFA REYKJANESUMDÉMIS
SUÐURGATA 14, HAFNARFIRÐI.

SÍMI 3-85-90
REYKJAVÍK
Dags. Júní '81
FALLPIPUR
ÚTLOFTUN
UTSOG.

M. 1:10, 1:50
Hannað J.P.S. Teiknað H.S. Samp. Nr. 701 | V | 07