



Samþykkt á fundi bygginga-  
nefndar b. 18/3 81  
29/4 1985  
BYGGINGAVALUTÖÐIN  
I HAFNARVÖRRI  
*E. Gunnarsson*


Áskilið er samþykki  
Höfðaborgisráðs Hafnarjarðar  
Áskilið er samþykki  
Brennisteinabúnaðar ríkisins

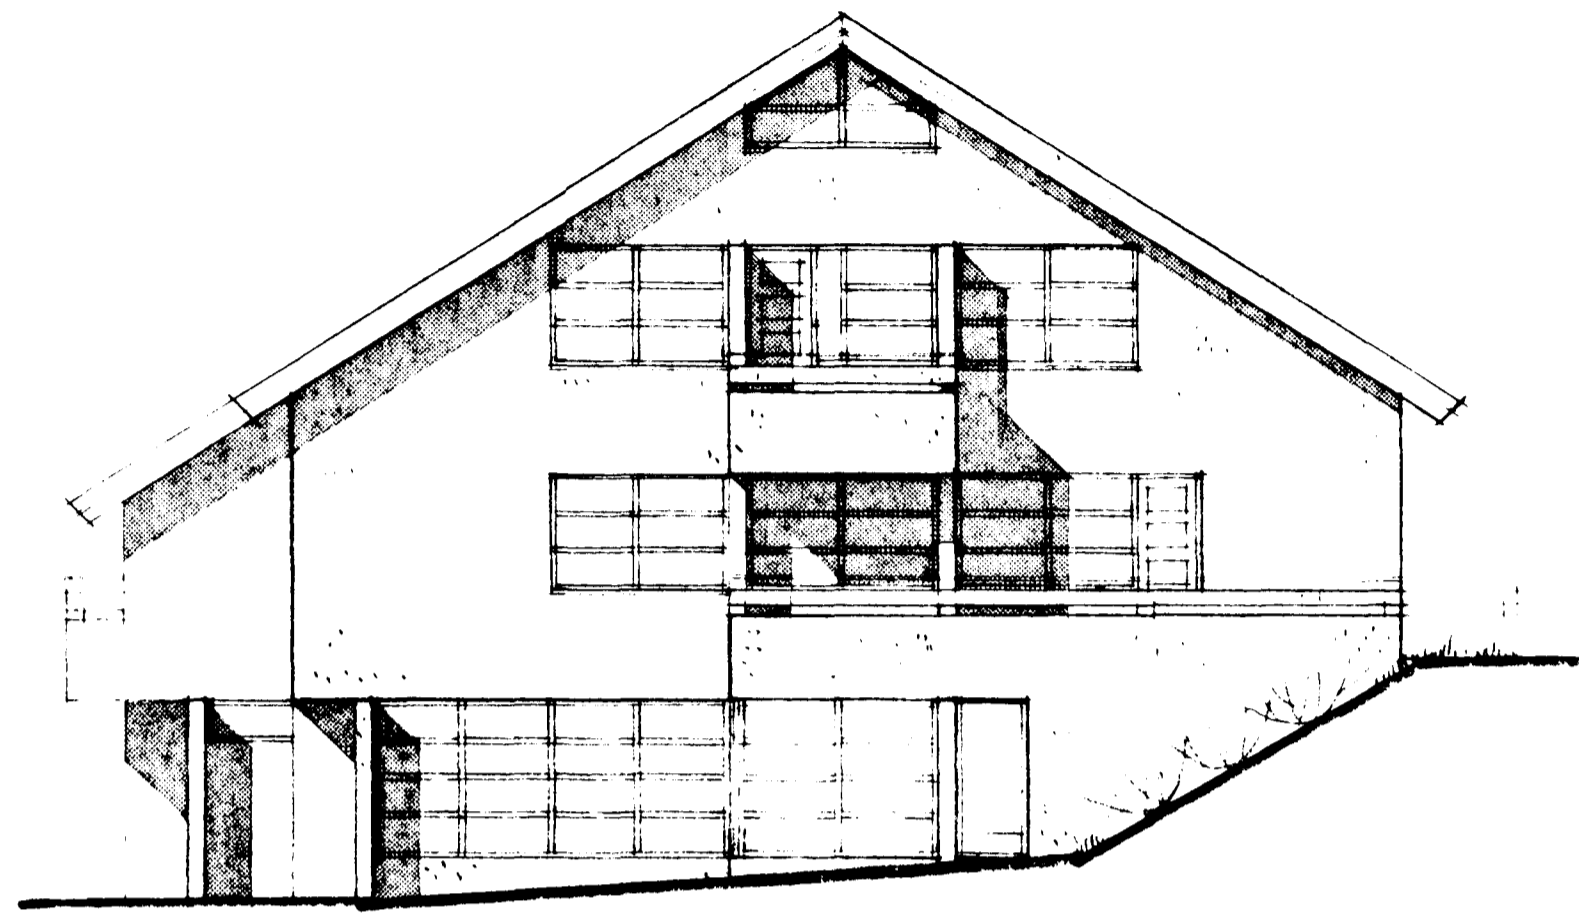

suðurgafi

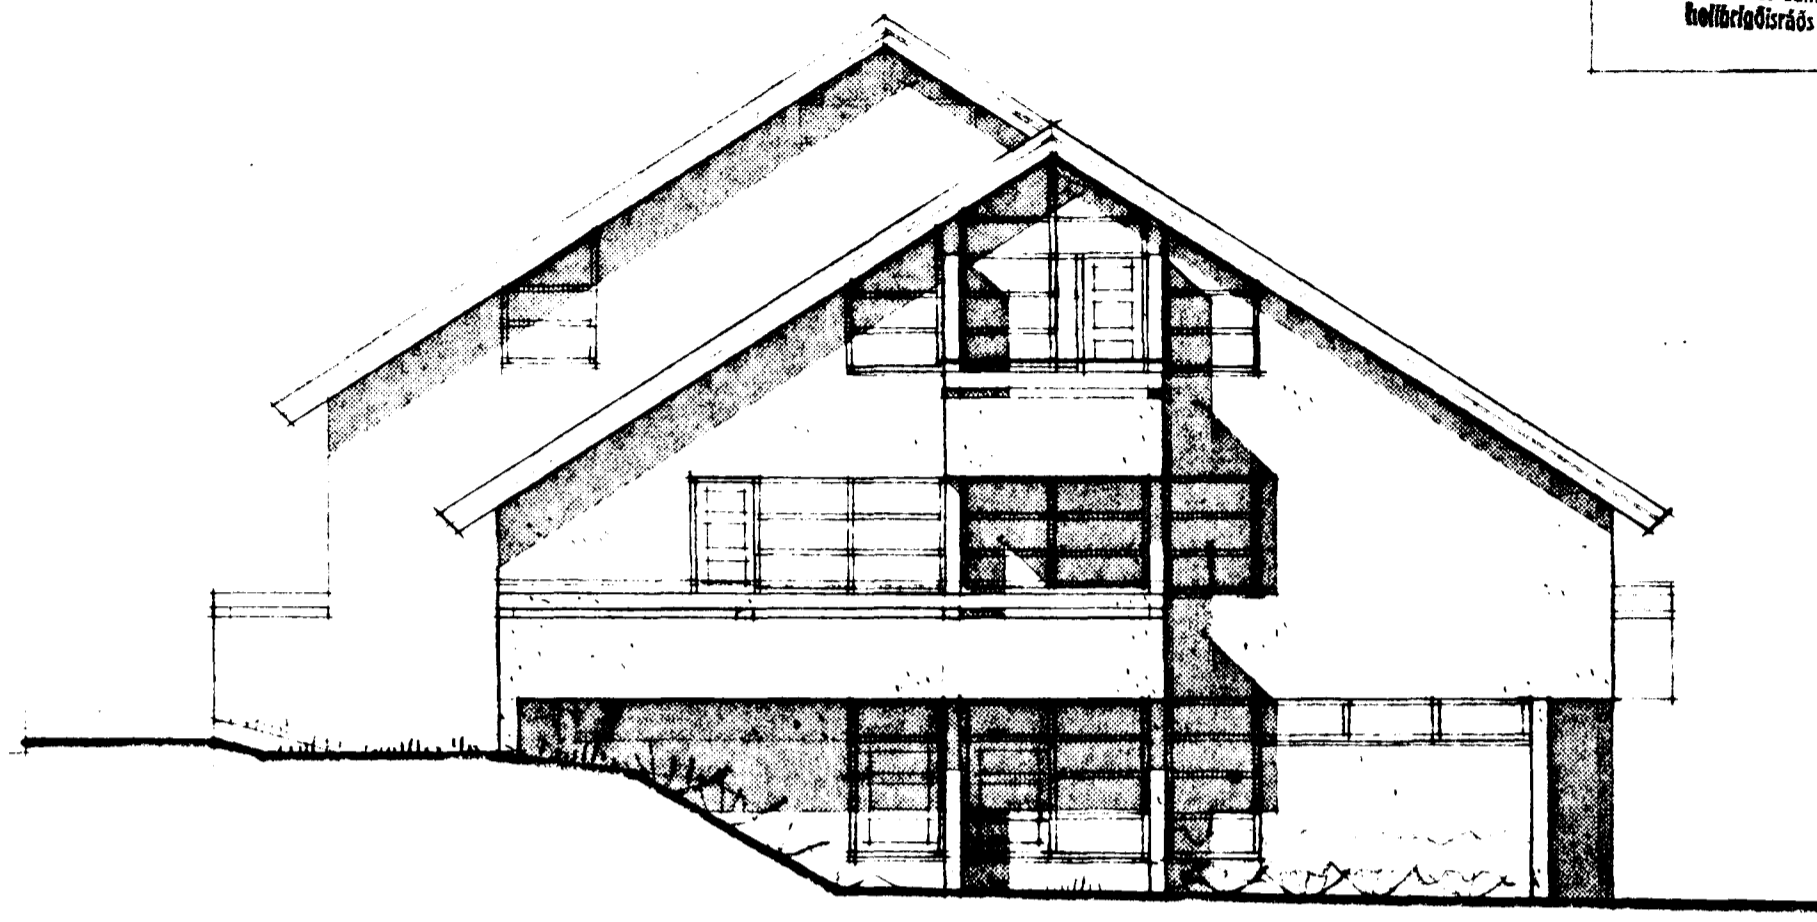

norðurgafi

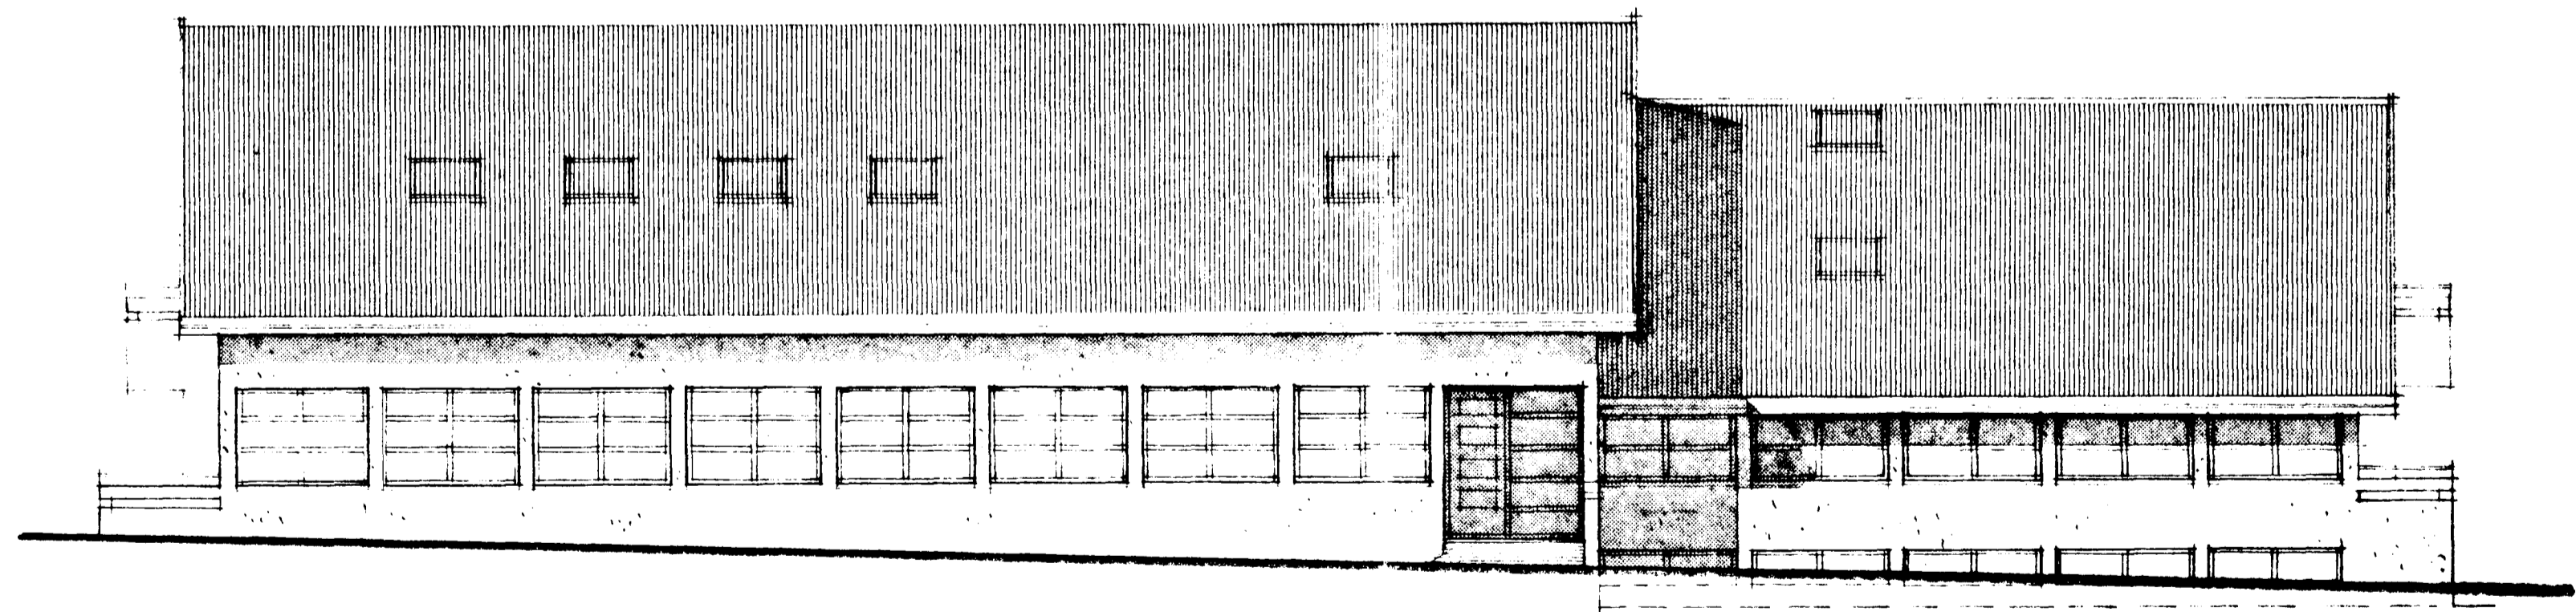

austurhlíð

Stærð 14 m x 14 m.  
Útlit - 1/50; 1/100;

Kvarði 1:100  
Dags 1:100  
Teikn. ásm  
Yfir.

**STIKAN SF**  
Ásmundur Harðarson arkitekt FAI  
Karl-Erik Rocksén arkitekt FAI  
Hafnarvörri 2 100 Reykjavík Sími 81620