


Samþykkt á fundi bygginga-
 neislaráðs 18. 3. 1981
 2414
 BYGGINGA- og ULTRÓFAN
 I HANNAKRI
 [Signature]

Áskilið er samþykki
 Heilbrigðisráðs Háskóluhúsa
 Áskilið er samþykki
 Orkuskiptisráðs Háskóluhúsa

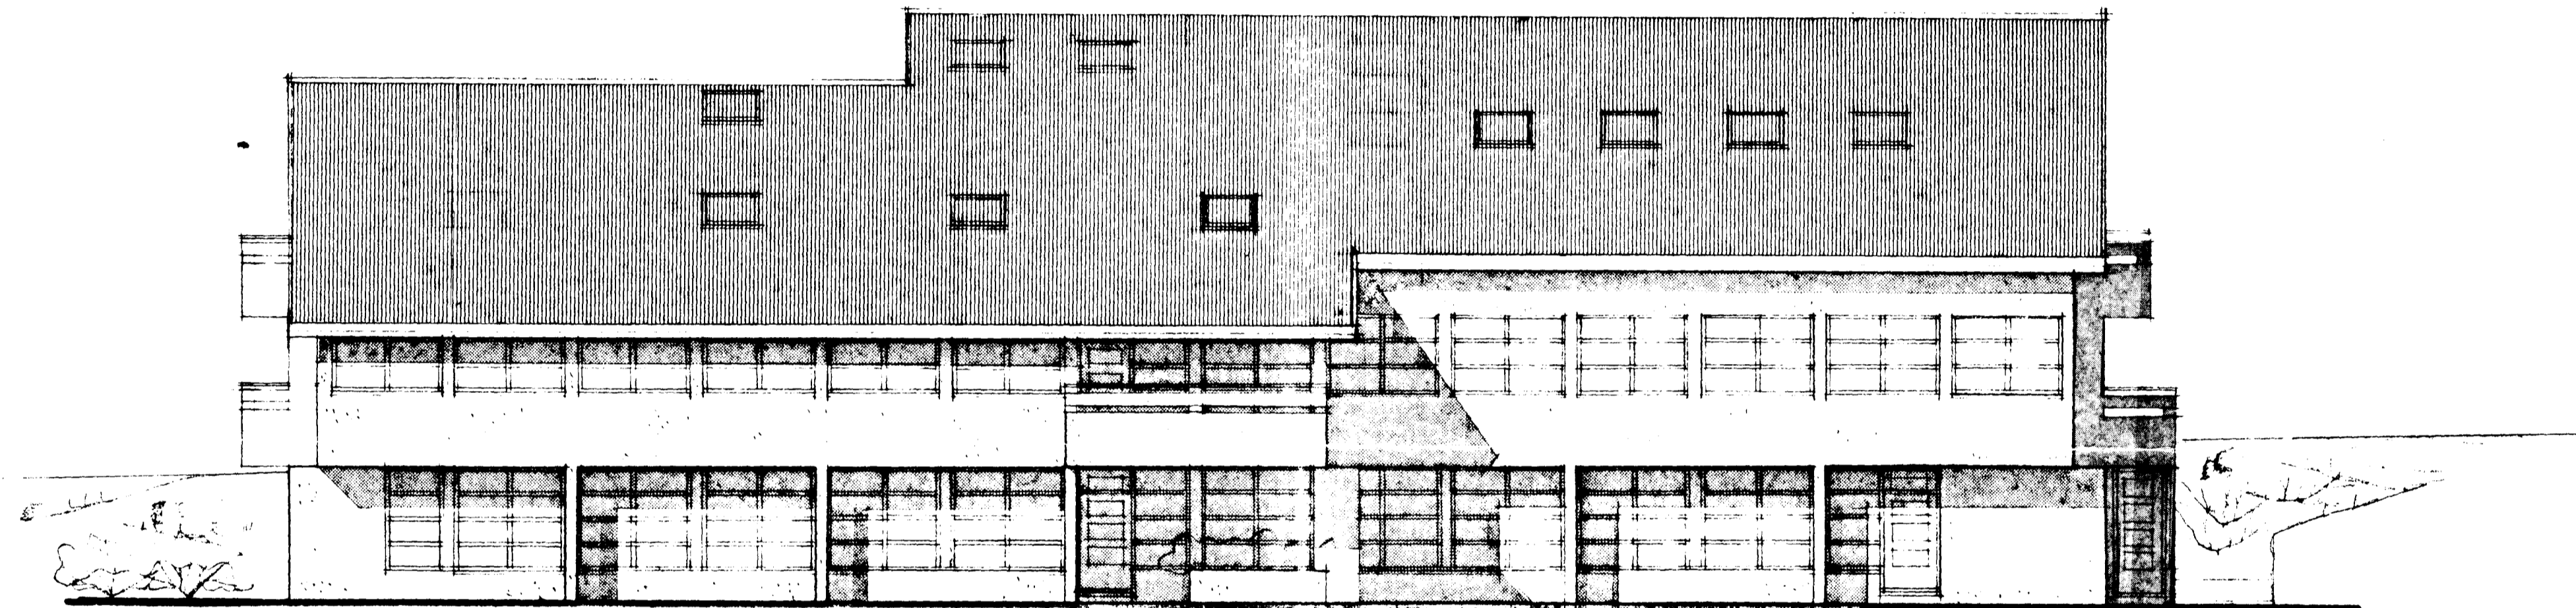

vesturhlíð

14. 11. 1981
 14. 11. 1981

Kvarði 1:100
 Dags. 1:100
 Teikn.
 Yfir.

STIKAN SF
 Ásmundur Harðarson arkitekt FAÍ
 Karl-Erik Rocksén arkitekt FAÍ
 Grensásvegur 8 • 108 Reykjavík • Sími 81630

