


GRUNNMYND KJALLARI . 1:50

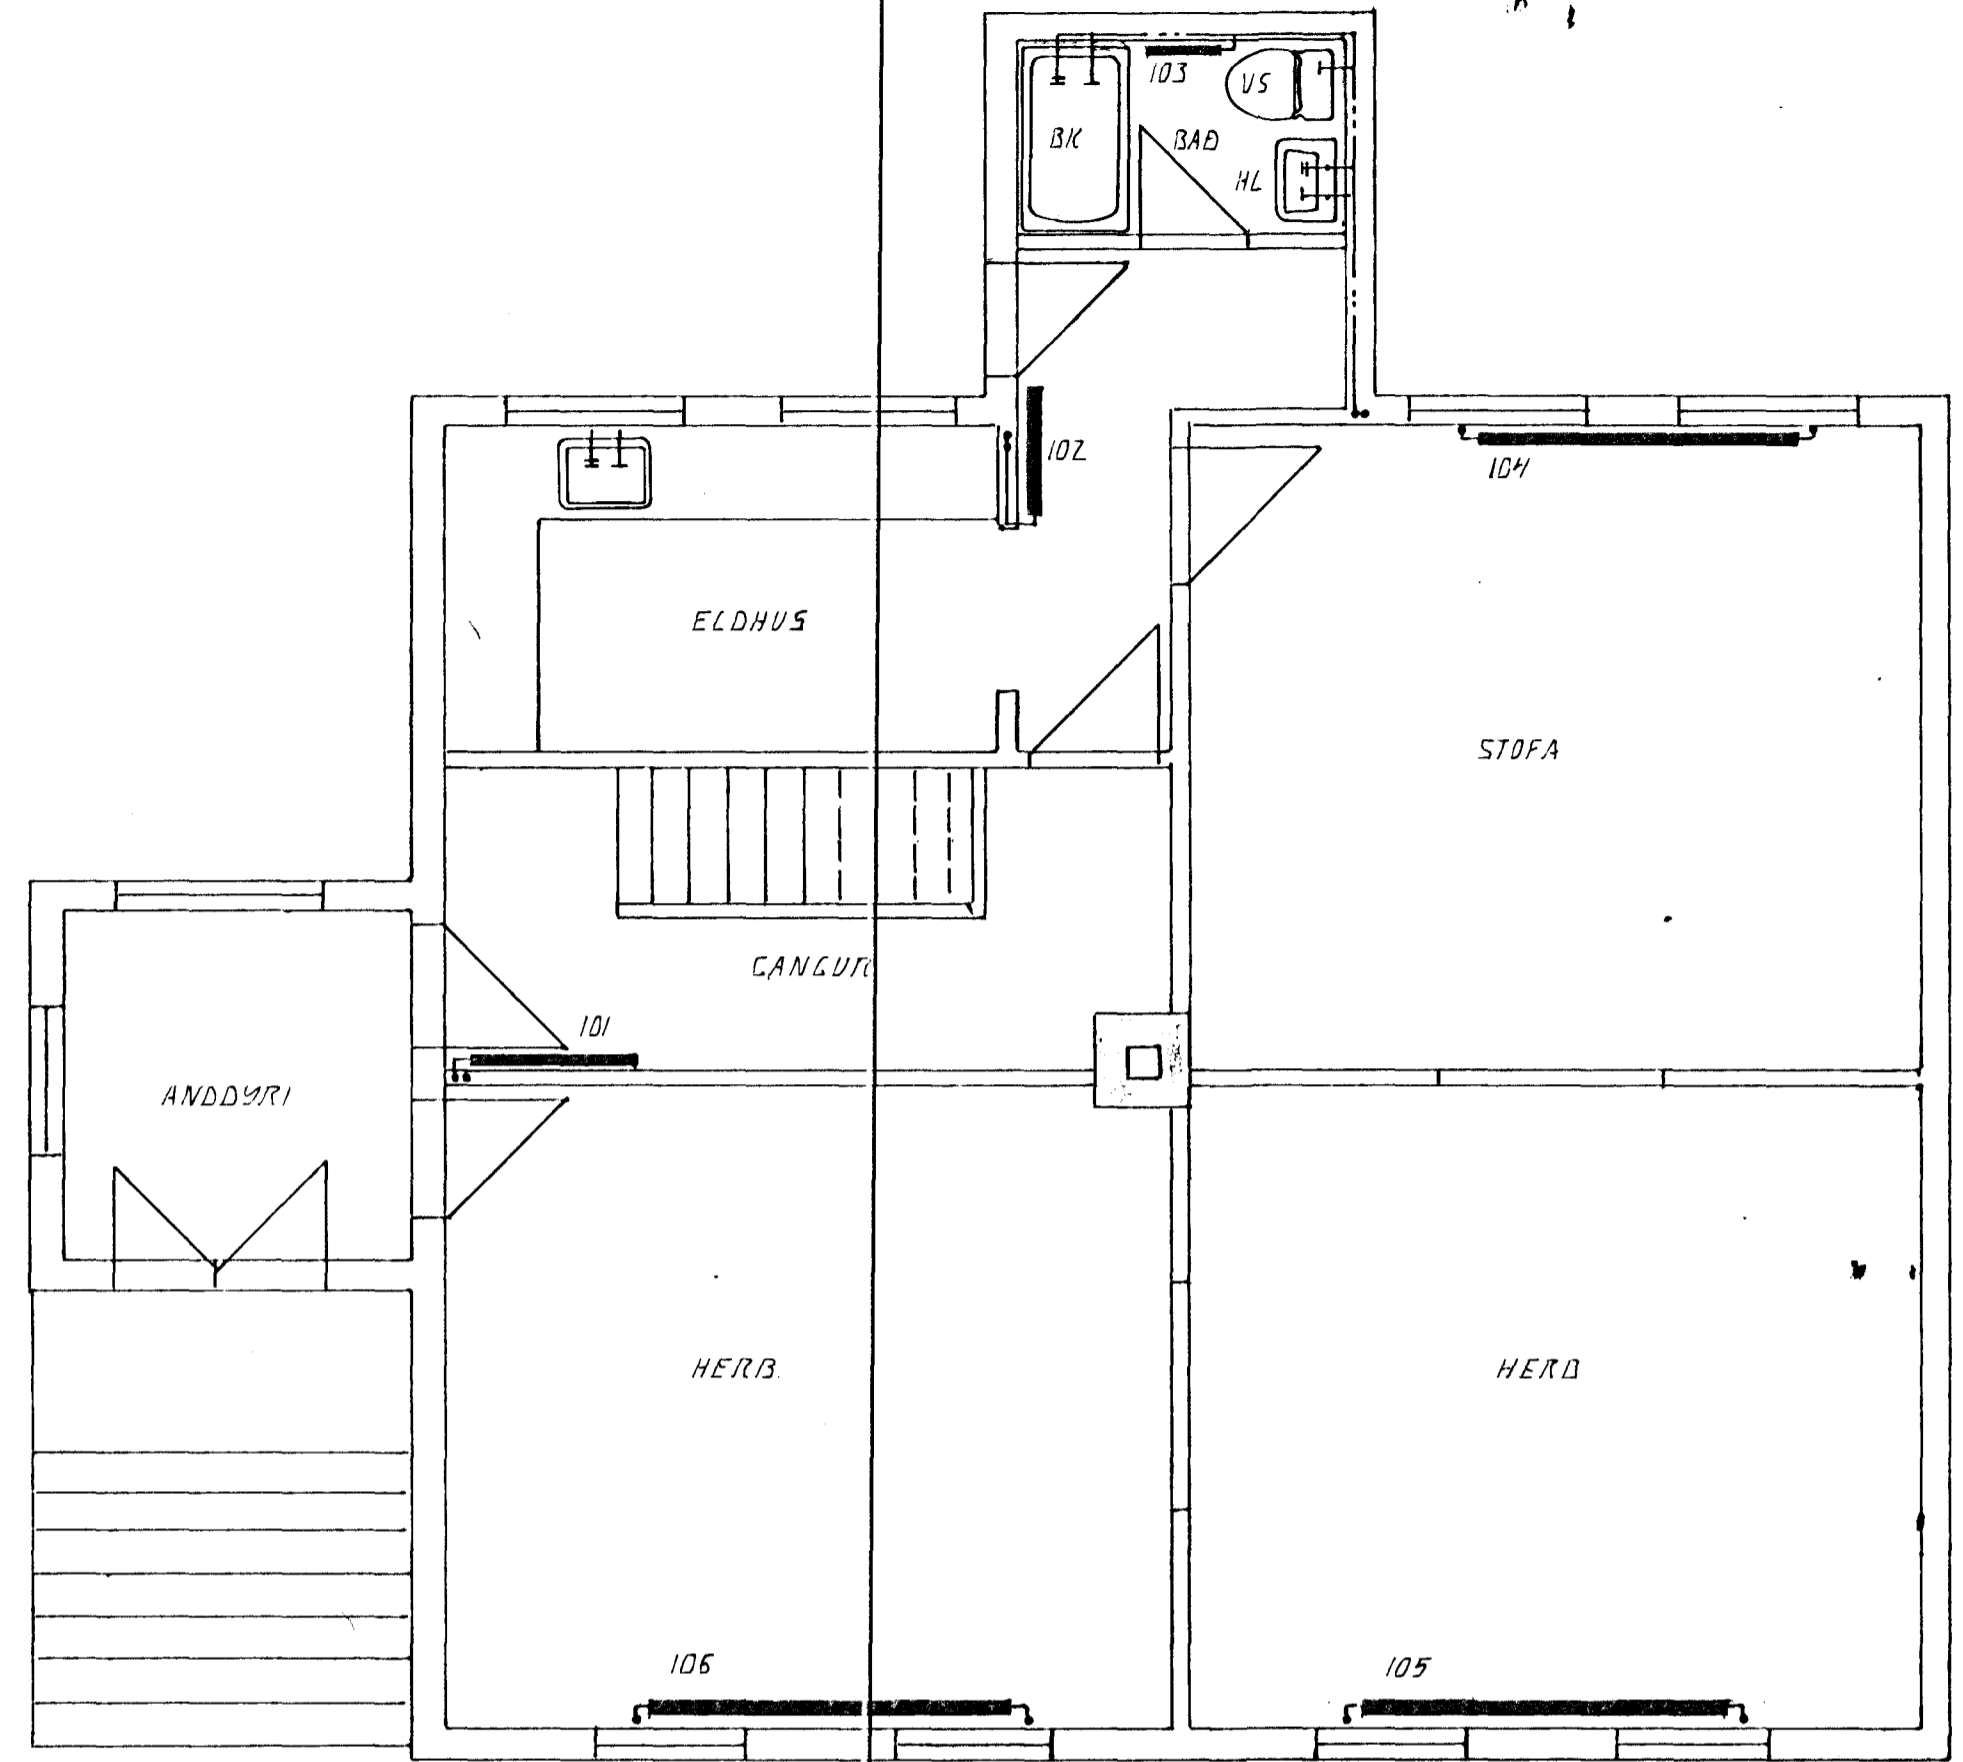

GRUNNMYND 1. HÆÐ . 1:50

Byggingafræðingur
Algreitt þann
22 APR 1996
Sigurbjartur Halldórsson

SKÝRINGAR:

ÖLL TÆKN OG SKÝRINGAR EKKU SKV. ÍSLENSKUM STADLI, 1ST. LÍ. GERT ER RÁÐ FÝRIR AD EINANGRUN MÚS SÉ SKV. BYGGINGARSMYKKT. EINANGRUNJAFÞYKKT VEGGJA 10SM OG PAKS 20 SM. HITLAGNIR SKULU VERA SVARTAR JARNPIPUR MEÐ SKRUFUDUM TENGISTYKKJUM OG EINANGRAST MEÐ 4M 20 MM GLEÐULLARHÖLUM OG VEÐJAST MEÐ PLASTI EDA SISALPAPPA. VATNSLAGNIR SKULU VERA GALVANHÓÐADAR JARNPIPUR MEÐ SKRUFUDUM, TENGISTYKKJUM OG EINANGRAST SEM HITLAGNIR. KALDAR PIPUR OG TENGISTYKKI VEÐJAST FÝRST MEÐ PLASTI EDA SISALPAPPA. Á ALLA ÖFNA KOMI LOFTSKRUFUR STILLITÉ OG SÖLFVIRKIR ÖFNLOKAR. ÖFNASTREÐIR SKULU MIDAST VED HITAVEITU ÁT 40°C. ALLAR TENSINGAR AD OG FRÁ ÖFNUM EKKU 10MM. NEM ANNAKS SÉ GETID.

BR.	DAGS.	EDLI BR.	SIGN.
-----	-------	----------	-------

SUBURGATA 15
HAFNARFIRÐI

HITA- OG VATNSLAGNIR

DAGS.	NOV 95
VERK NR.	955B
TEIKN NR.	2-01
HANNAD	A.H.
TEIKNAD	A.H.
YFIRFARID	

LP TÆKNIPJÓNUSTA
SIGURDAR ÞORLEIFSSONAR HF

STRANDGÖTU 11 - 220 HAFNARFJÖRÐUR - Sími 54255 - FAX 652875