



INNÞAK VATNSVEITU

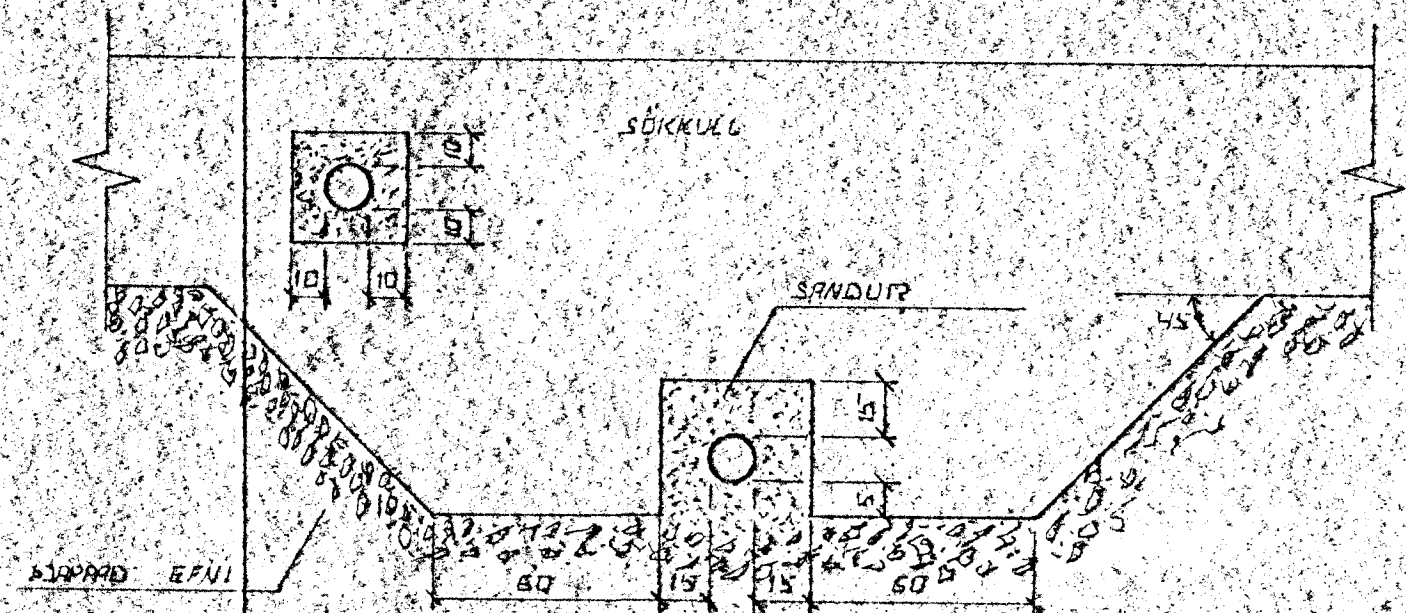


FRANGLUR LAGNA UNDIR OG Í SÖKKULVEGG
GRAFID SKAL FYRIR LÖGNUM UNDIR SÖKKULUM, AÐUR
EN ÞEIR ERU STEYPTIR.

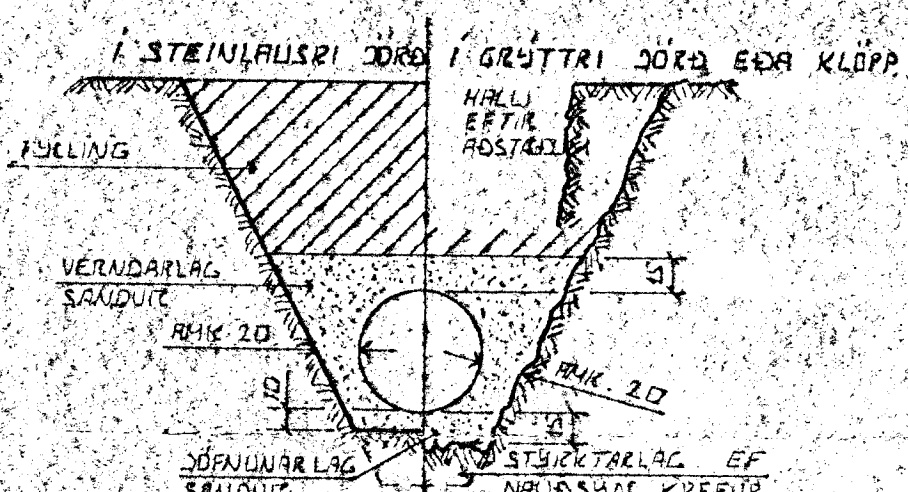

LEIÐSUSIÐUR PLASTRÖRA

BURARGETA PLASTRÖRA TIL AÐ STAÐAST NOTKAG AUK HUGANS AF JARÐLAGINU SEM EFIR LEIÐSLUNNI LIGGUR REÐST EINGÖNGU AF HÖÐ VEL SANDUR ER KLAPPUR KUNINGUM RÖRIN. ÞESS VEGNA SKAL VANDR MÖÐG DÖFNUM MAR SEM HÆTTA ER Á UMFERÐARLAGI.

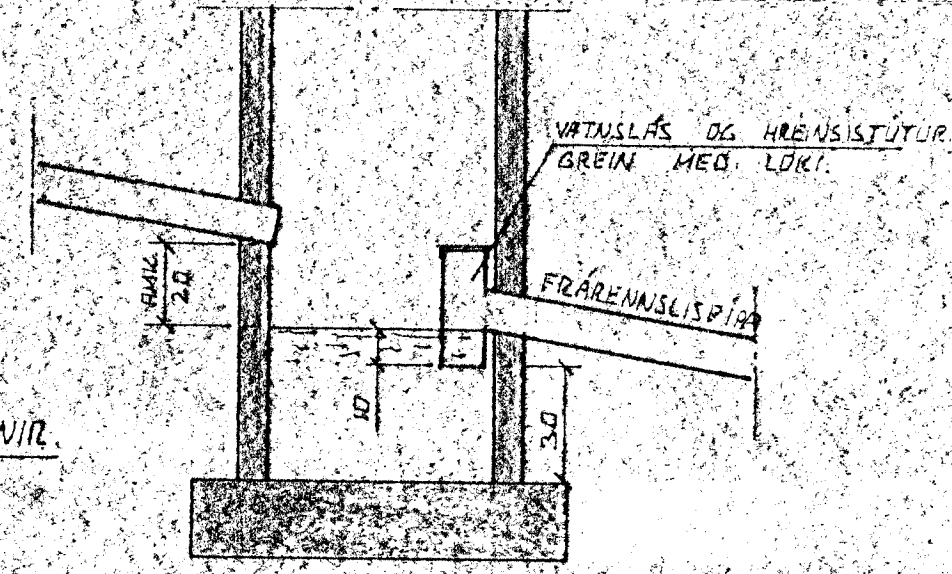


TÁKN FYRIR GRUNNLAGNIÐ

- SKOPLÖGN
- REGNVATNSLÖGN
- REGNVATNSLÖGN + JARÐVATNSLÖGN
- JARÐVATNSLÖGN

SAFNBRUNNUR

BRUNNUR FYRIR JARÐVATN OG REGNVATN. FRÆNNISLÍPPIA SKAL VERA AMK 150 CM FRÁ YFIRBORÐI JARÐVEGS.

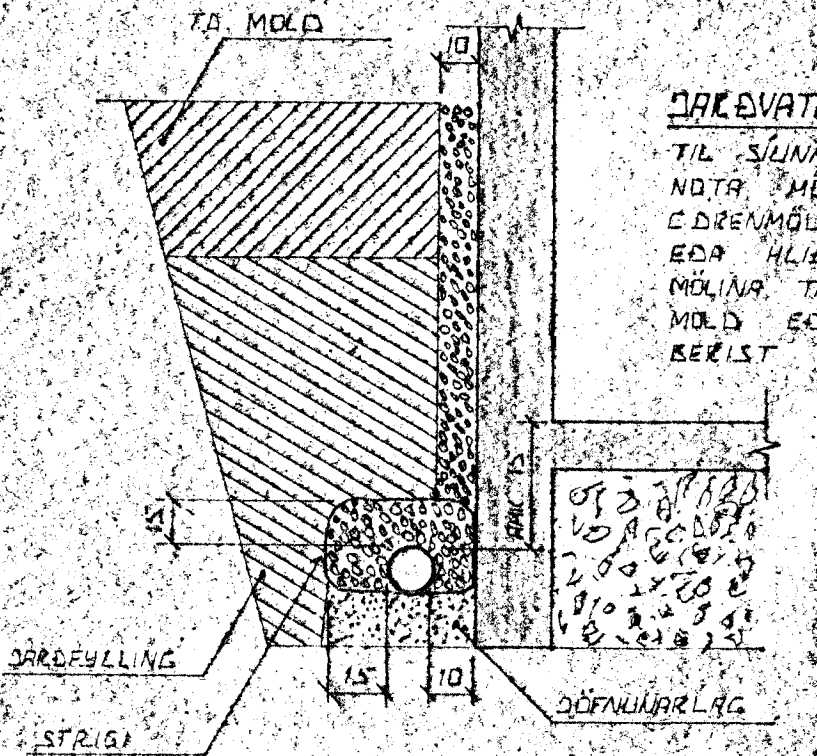


JARÐVATNSLAGNIÐ

TIL SJUNAR Á JARÐVATNI SKAL NOTA MÖL STÆRÐ 07-3 CM. DÖFNUMÖL SETA SKAL STIGA EÐA HLIÐSTÆÐ EFNI EFIR MÖLINA TIL VARNAR VI AÐ MÖLD EÐA FINN SANDUR BERIST I LÖGNINA.

UTGRÖFTUR

UTGRÖFTUR FYRIR LEIÐSLUM SKAL EKKI VERA DÆPRI EN DÖTTU UNDRSTARA EF NAÐSSANREKT ER AÐ LÖGGJA LEIÐSLUR DÆPRI EN UNDIRSTÖÐUR VERÐUR AÐ LÖGGJA LEIÐSLUNA. MÖ LANGT FRA UNDRSTÖÐUM, AÐ AÐSETA ÞEIRRA SÉ DRUGG HLUTFALL MILLI DÖPTAR OG KÖRLEGGJAR. SKAL EKKI VERA MEIRA EN 1:2.

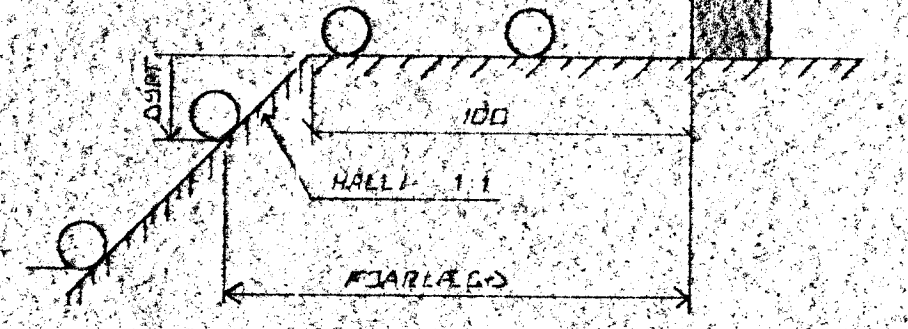

4 NOV 1988		HAFNARJARÐARBERG BYGGINGAÞULLTALI	
BR. NR.	DAGS	EÐLI DRÖFNINGAR	SIGN.
SUBURGATA 17 HAFNARFIREÐI		DAGS OKT. 88	
ALMENNAR SIKURINGAR, FRÆNNISLAGNIÐ OG INNÞAK VATNSVEITU		HANNAS	
SIGUREUR ÞORLEIFSSON		TEIKNAD	
STRANDGÖTU 11 HAFNARFIREÐI SÍMI 54751		VERK NR. 8838	
		BLADNR. 2-01	