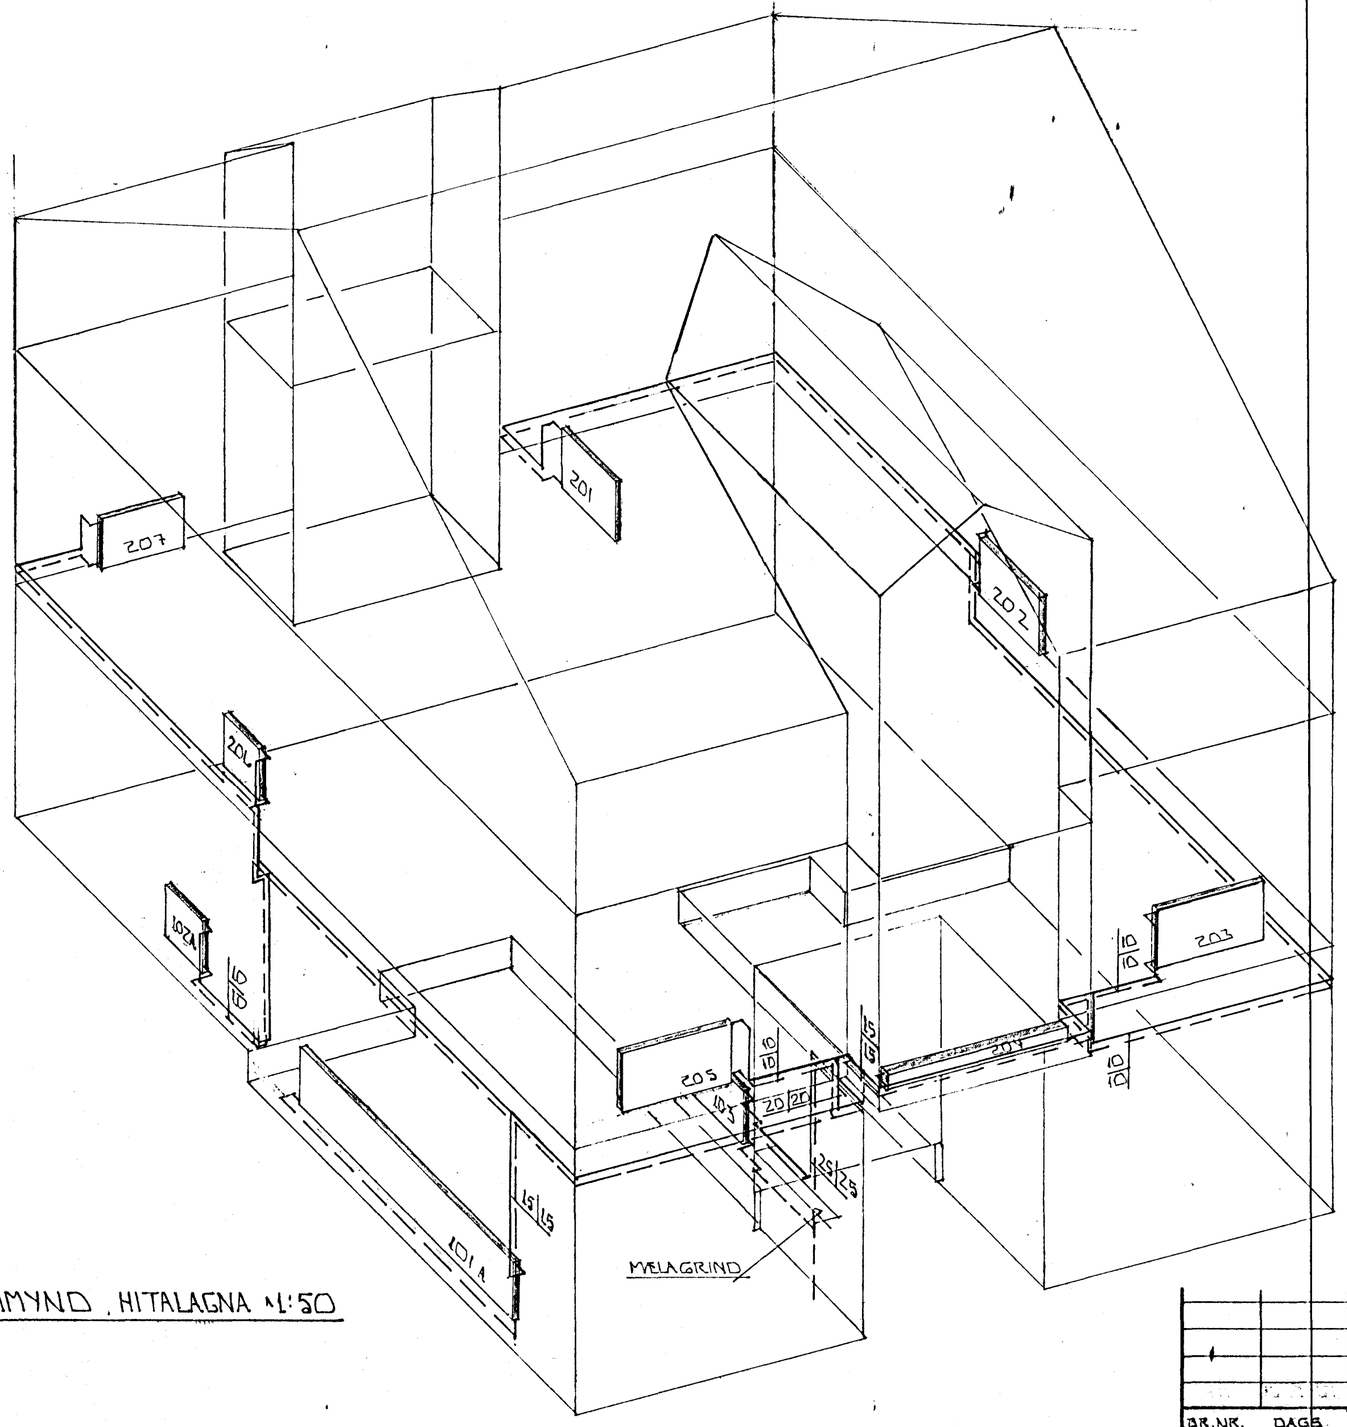

RÚMMYND . HITALAGNA M:1:50

HAFNARFJARÐARBÆR
21 DEC 1989
BYGGINGAFULLTRÚINN

BR.NR.	DAGS	EÐLI BREYTINGAR	SIGN.

SUÐURGATA 17 HAFNARFIRÐI
RÚMMYND HITALAGNA
NEÐRI HÆÐ
MÆLIKV. M:1:50

DAGS. SEPT. '89
HANNAÐ
TEIKNAÐ
VERK NR. 8838

SIGURÐUR ÞORLEIFSSON TÆKNIFRÆÐINGUR F.T.F.I.
STRANDGÖTU 11 HAFNARFIRÐI SÍMI 54751

BLAÐ NR. 2-06