
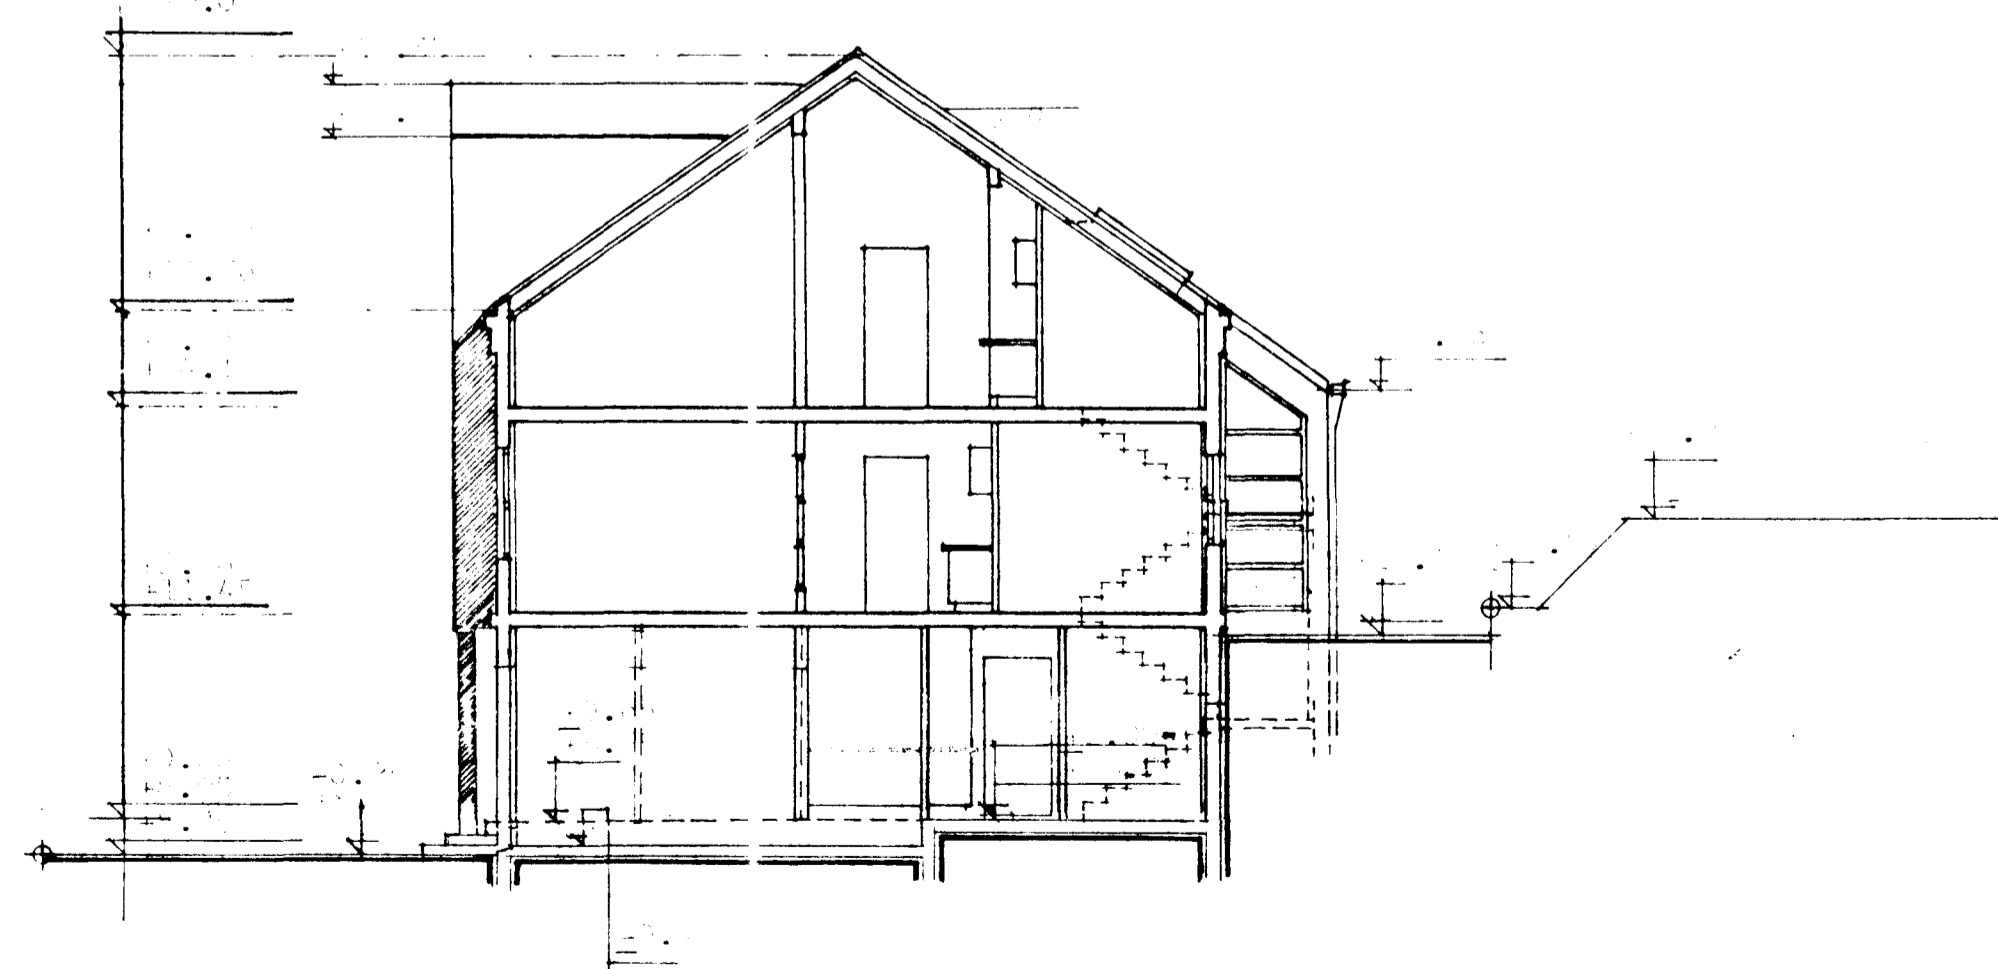
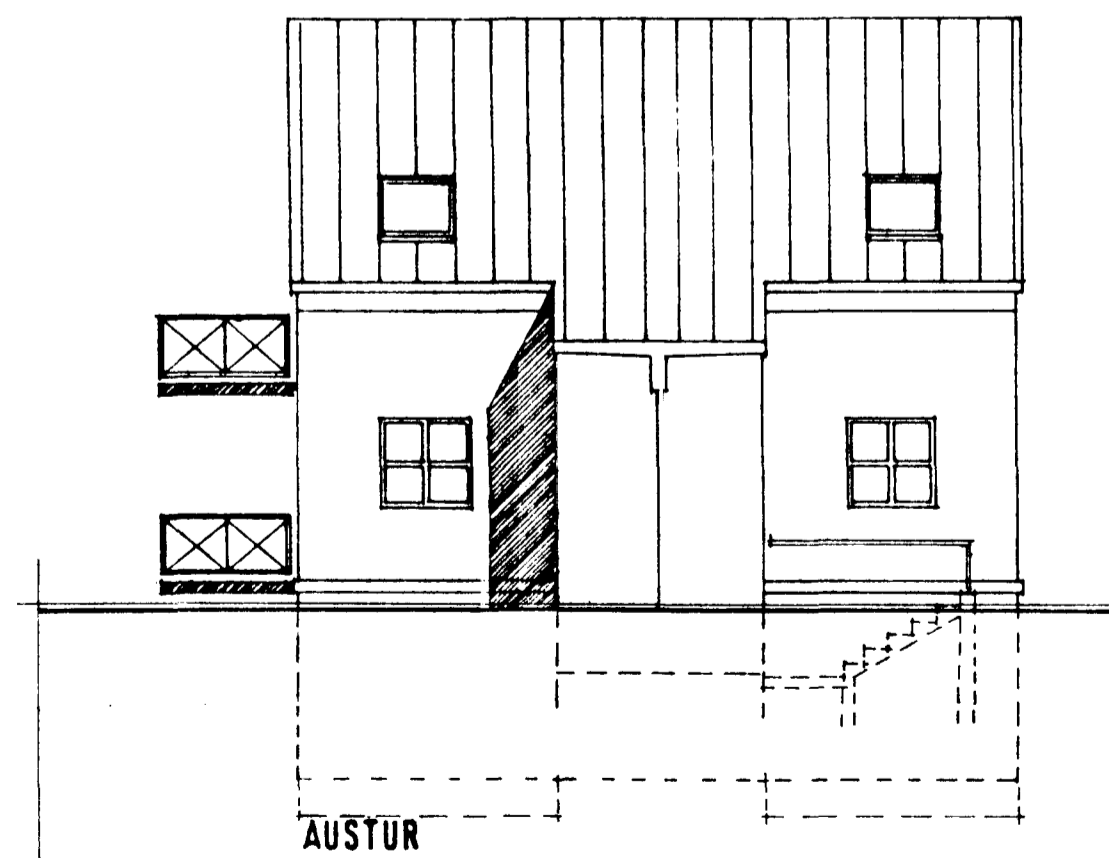
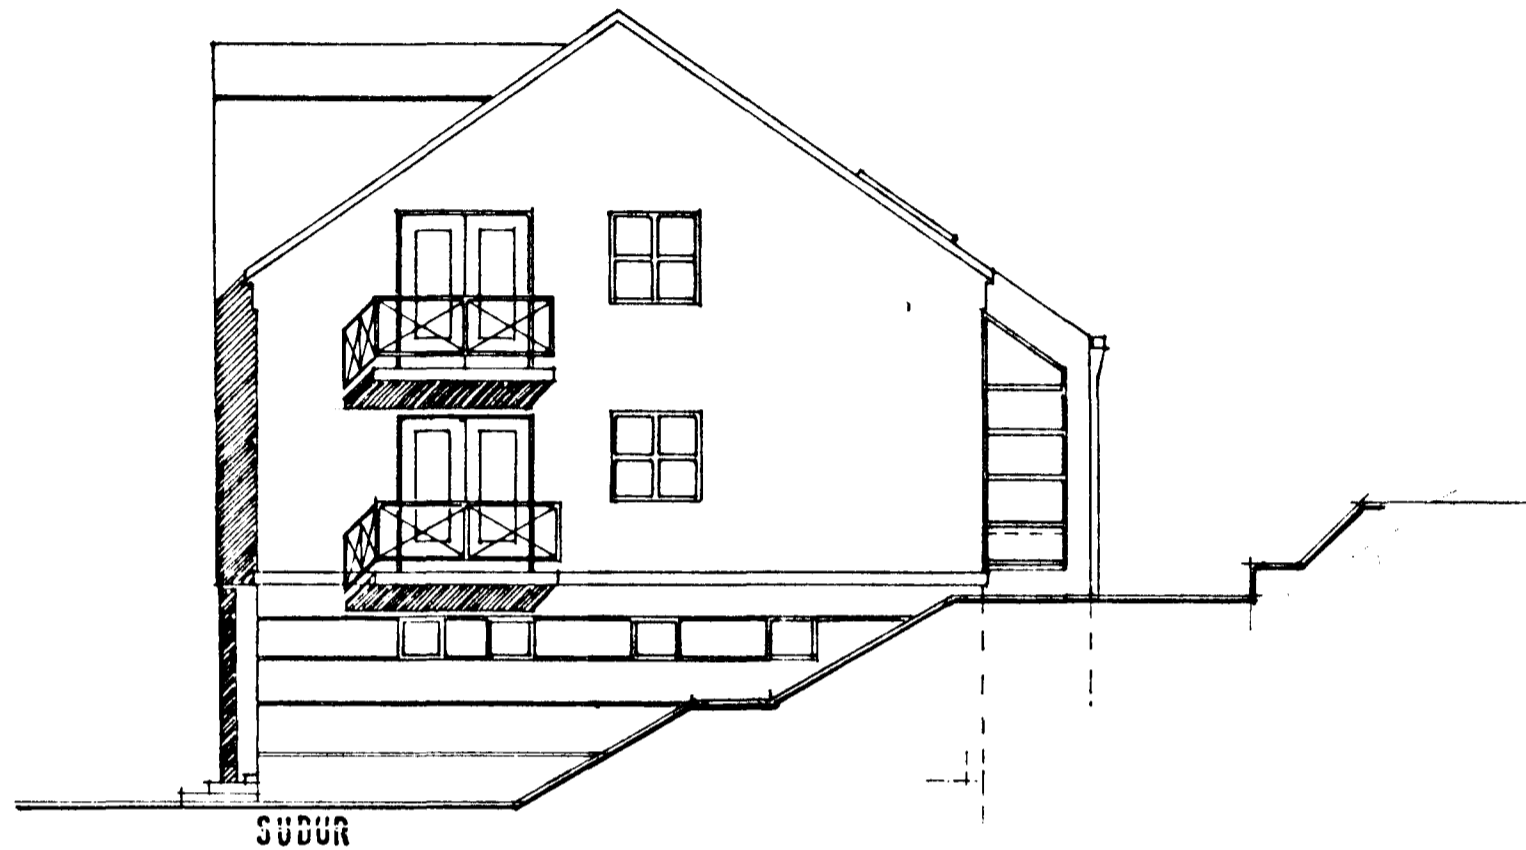


Samþykkt á fundi bygginga-
nefndar þ. 1.12.1938

BYGGINGAFULLTRÚINN
Í HAFNARFIRÐI

Elliott

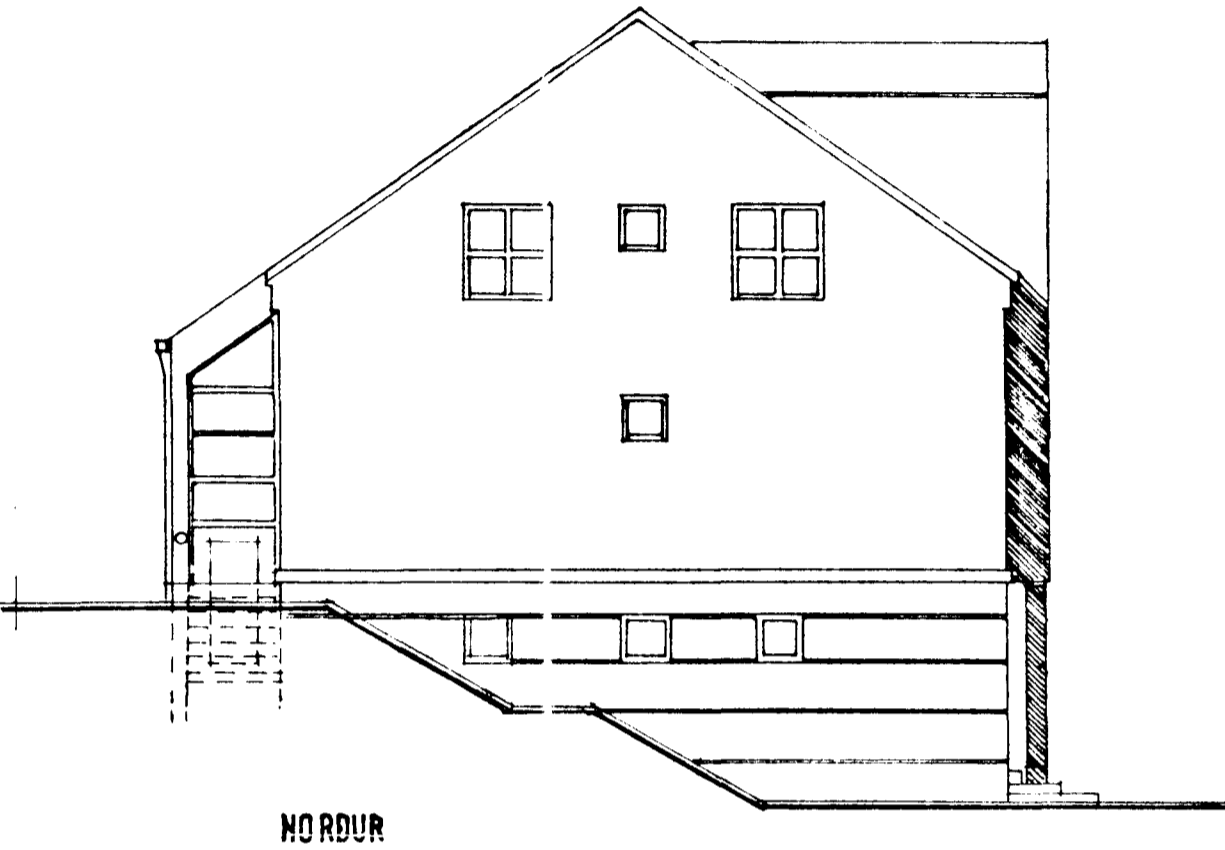

SUDURGATA 17 HAFNARFIRÐI

02

SIGURÞÓR ADALSTEINSSON ARKITEKT FAÍ

Sigurður Adalsteinsson