
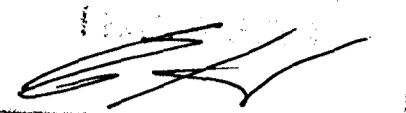
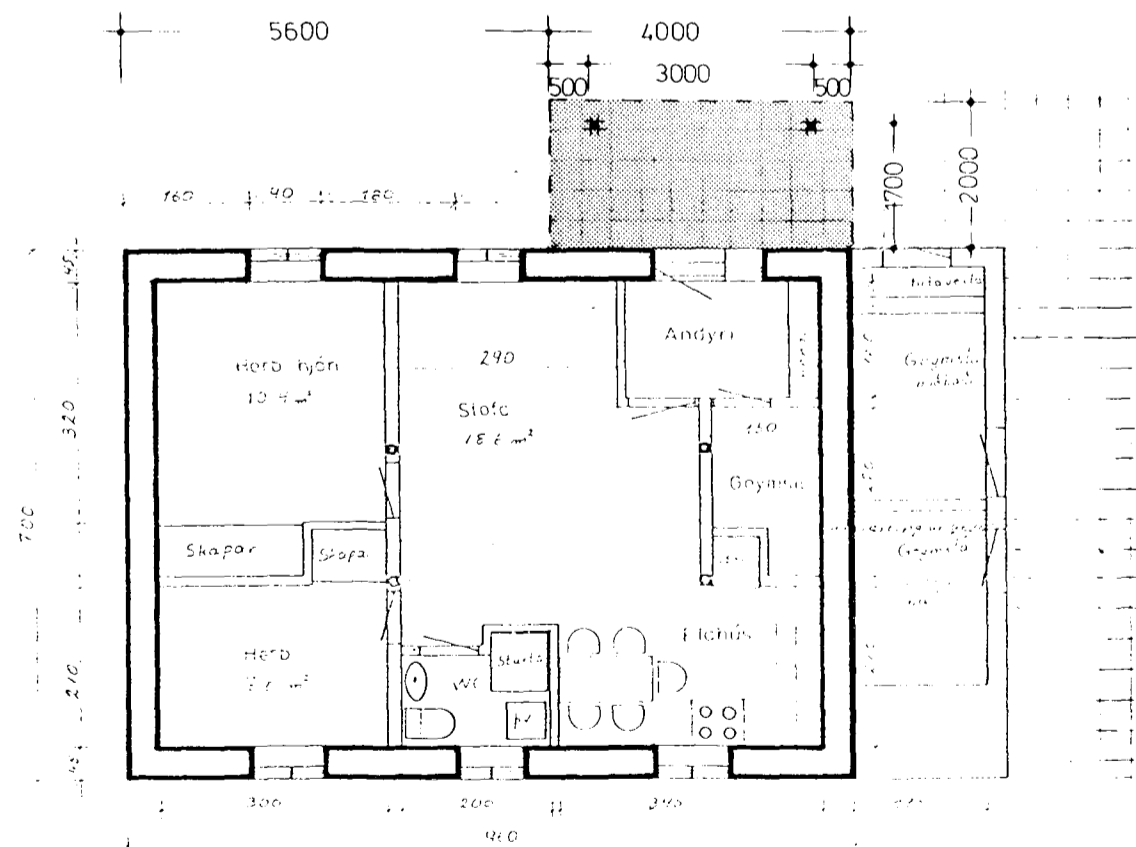
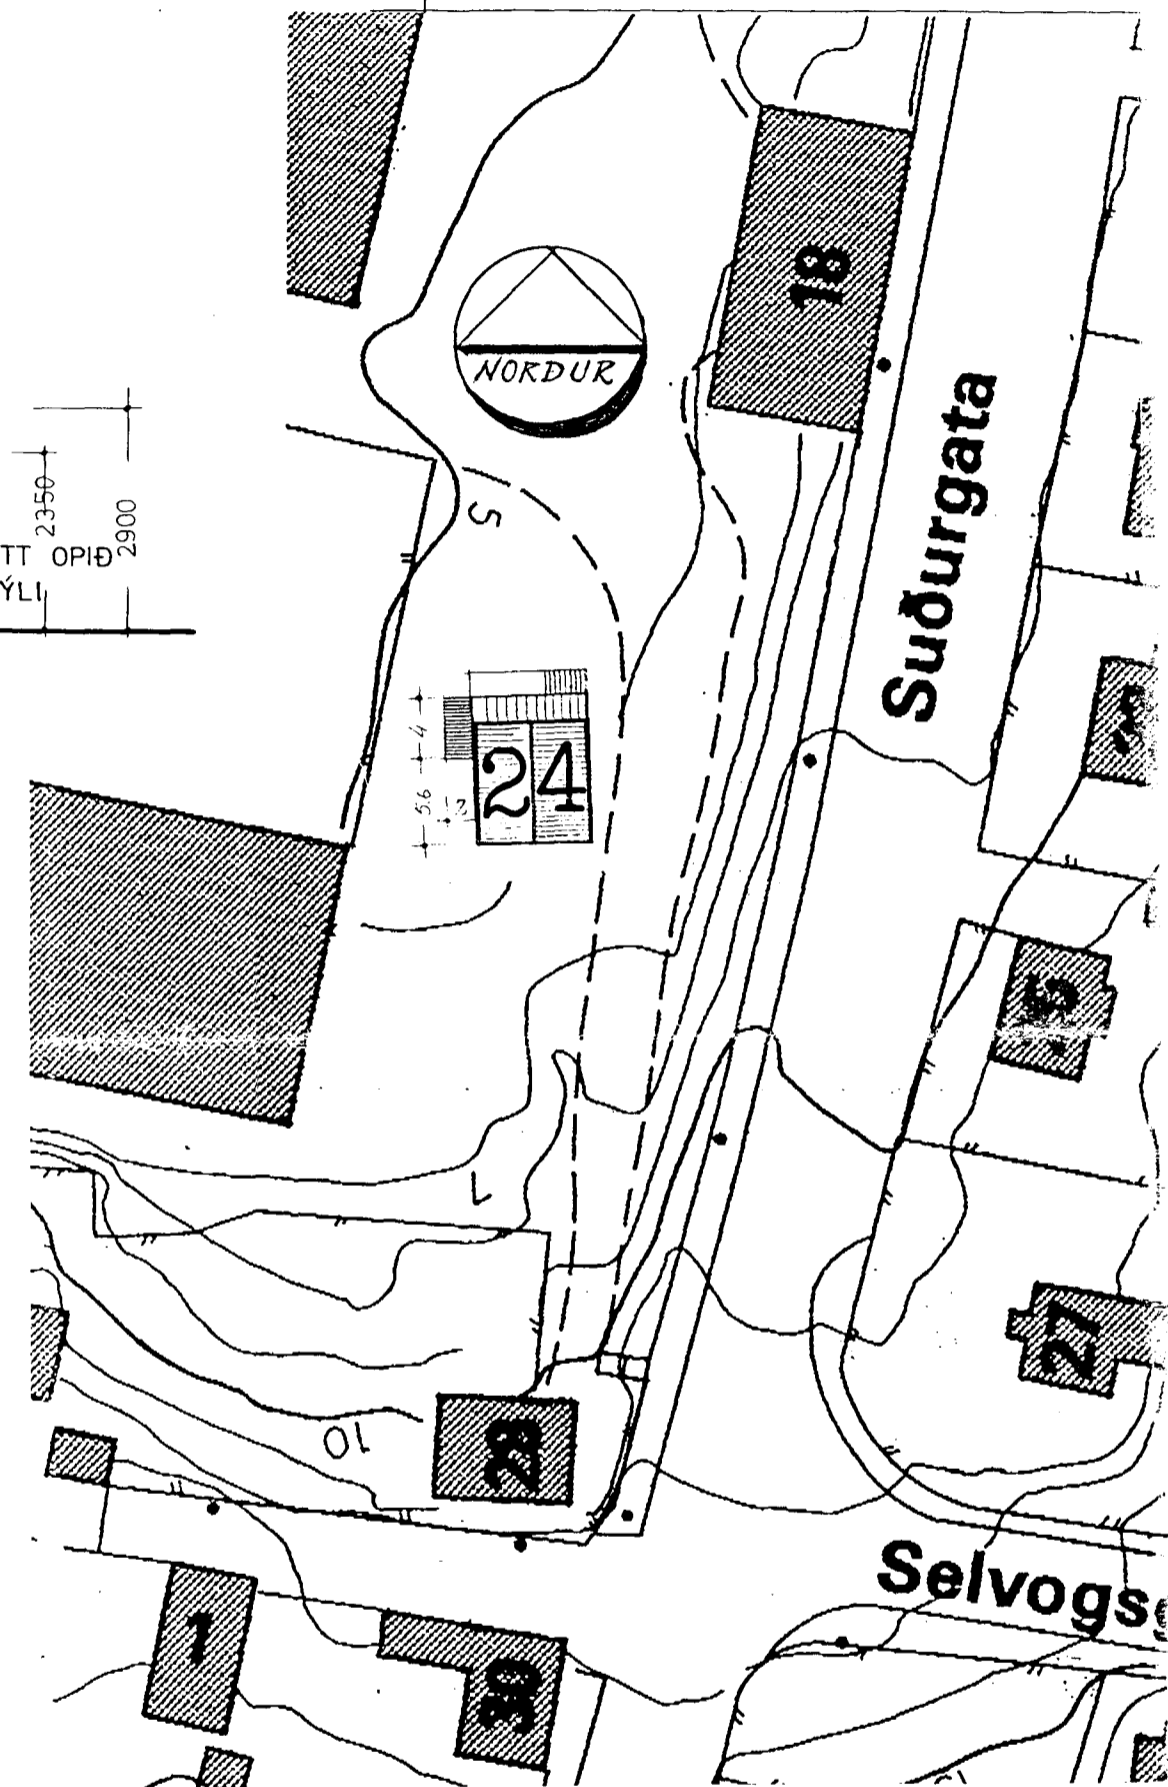
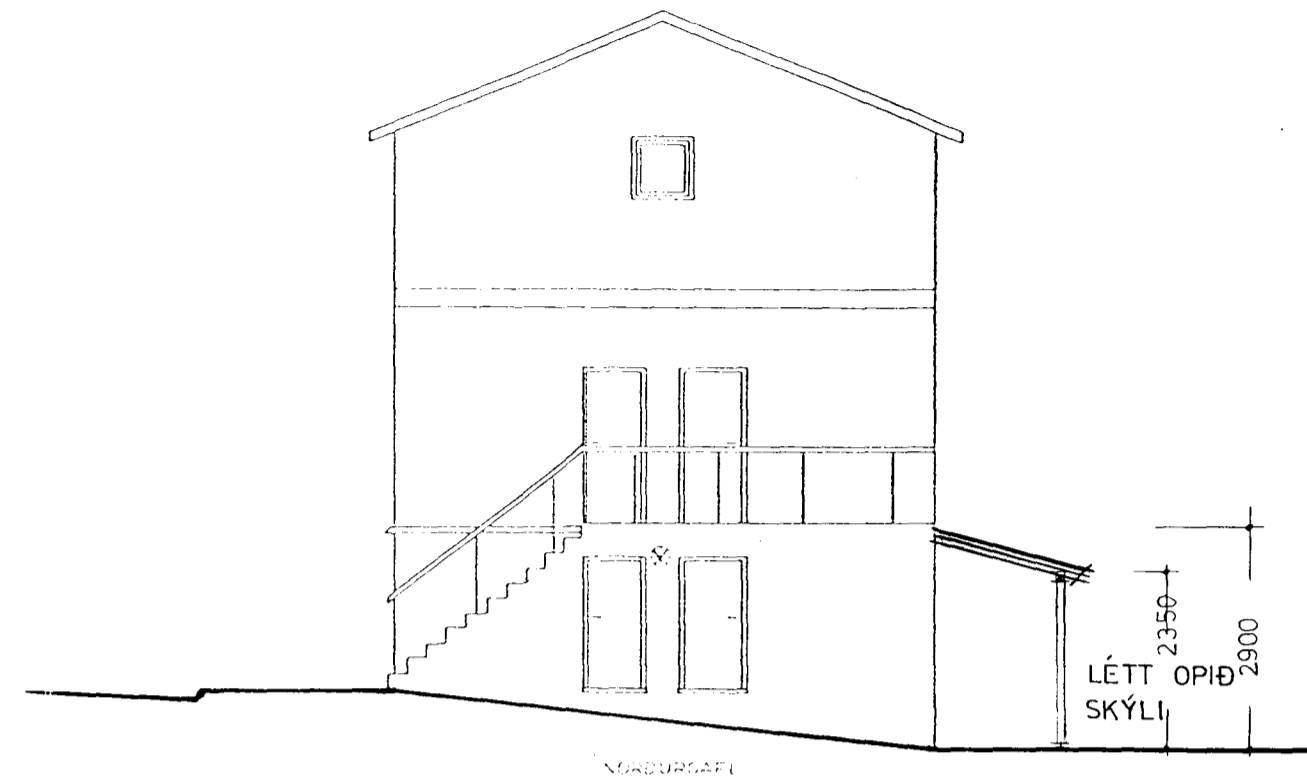


Samþykkt á fundi byggisráðs
 númerið 13/11/91
 EFTIRSKILANINGUR
 13/11/91

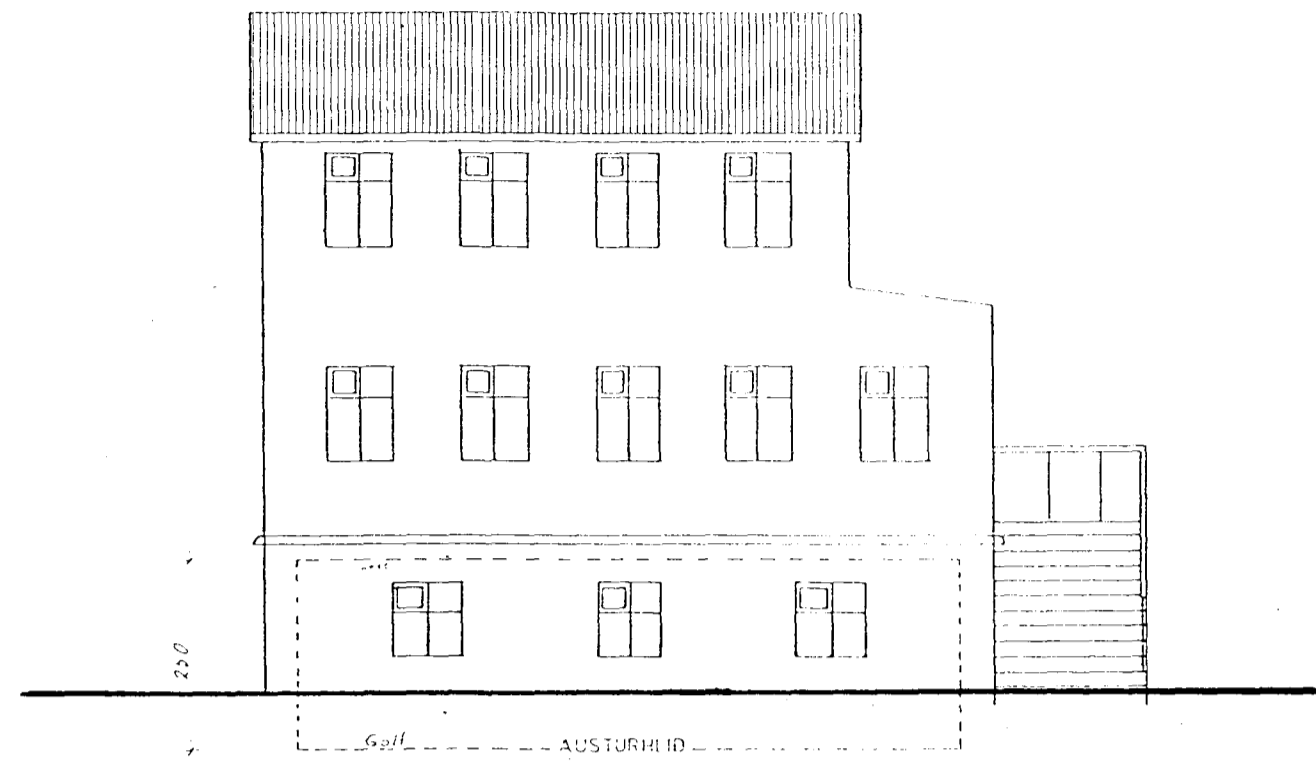


GRUNNMYND KJALLARA

VESTURHLIÐ

SUÐURGATA 24. HAFNARFIRÐI

LÉTT OPIÐSKÝLI

MKV 1:100 1:500

DAGS. 23 10 91

teiknistofa VGG skildinganesi 5. *Valdimar G. Guðmundsson*

VGG

1. 01.

sími 233 25