




Samþykkt á fundi bygginga-
nefndar þ. 5/10 1977
BYGGINGAFULLTRÚF N
Í HAFNARFIRÐI
S. Gunnarsson

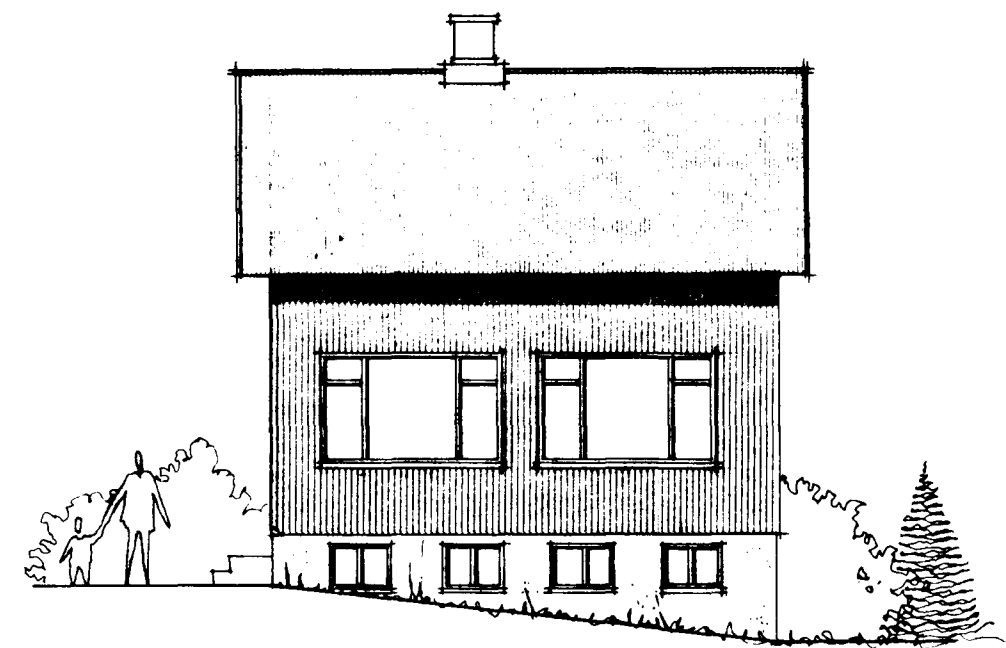


AUSTURHLÍÐ

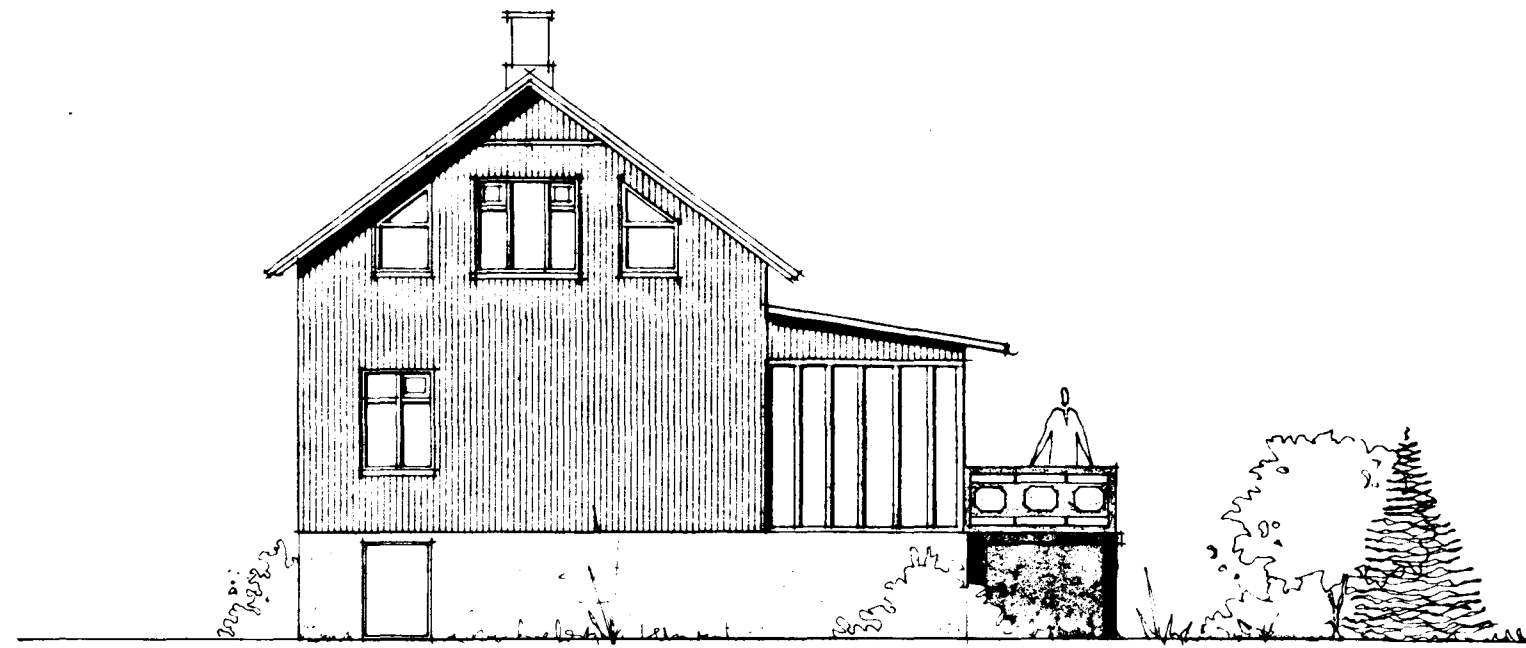


NORÐURGAFL

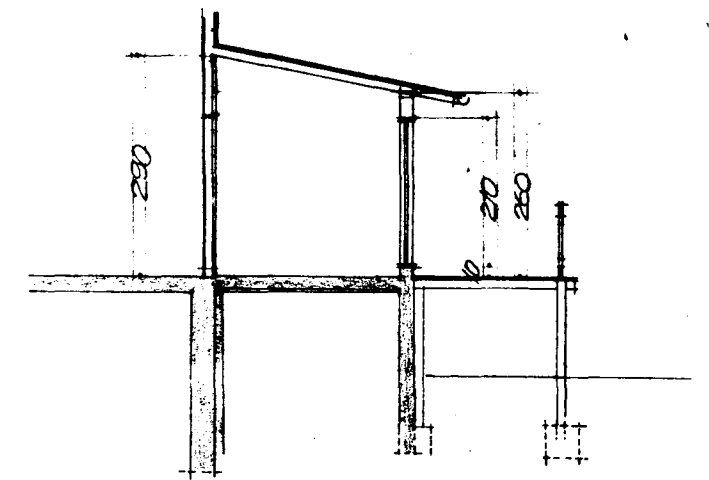


SNIÐING

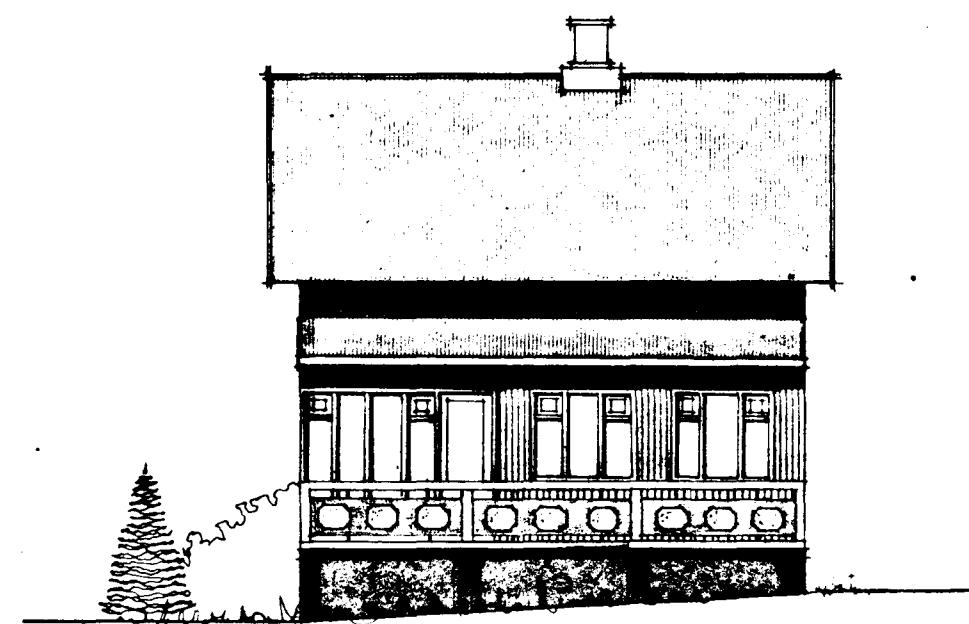

VESTURHLÍÐ

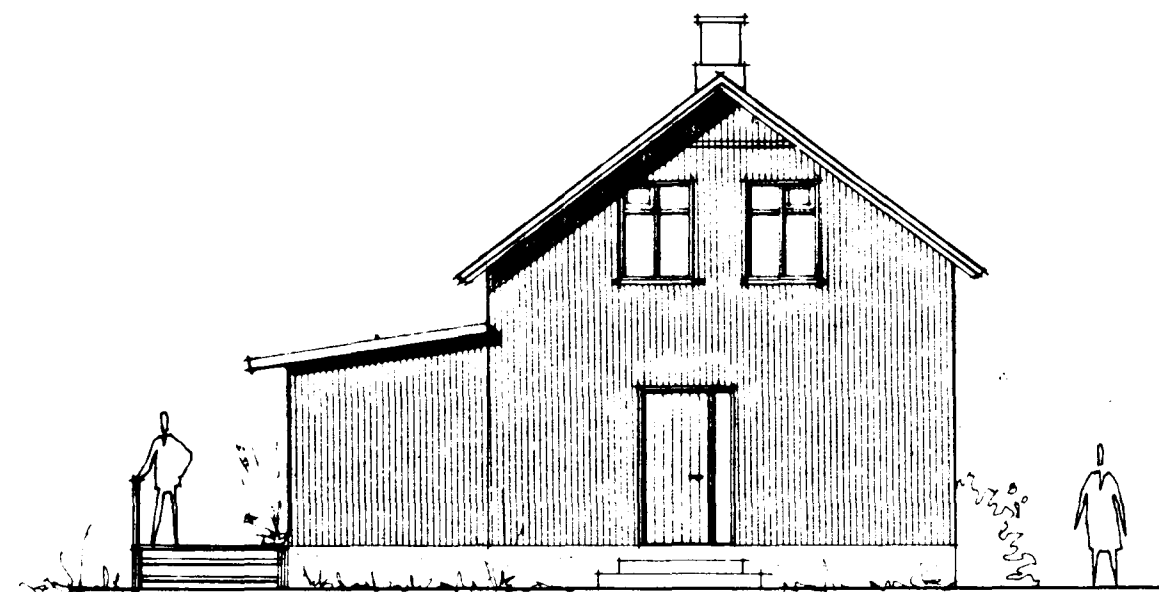

SUDURGAFL

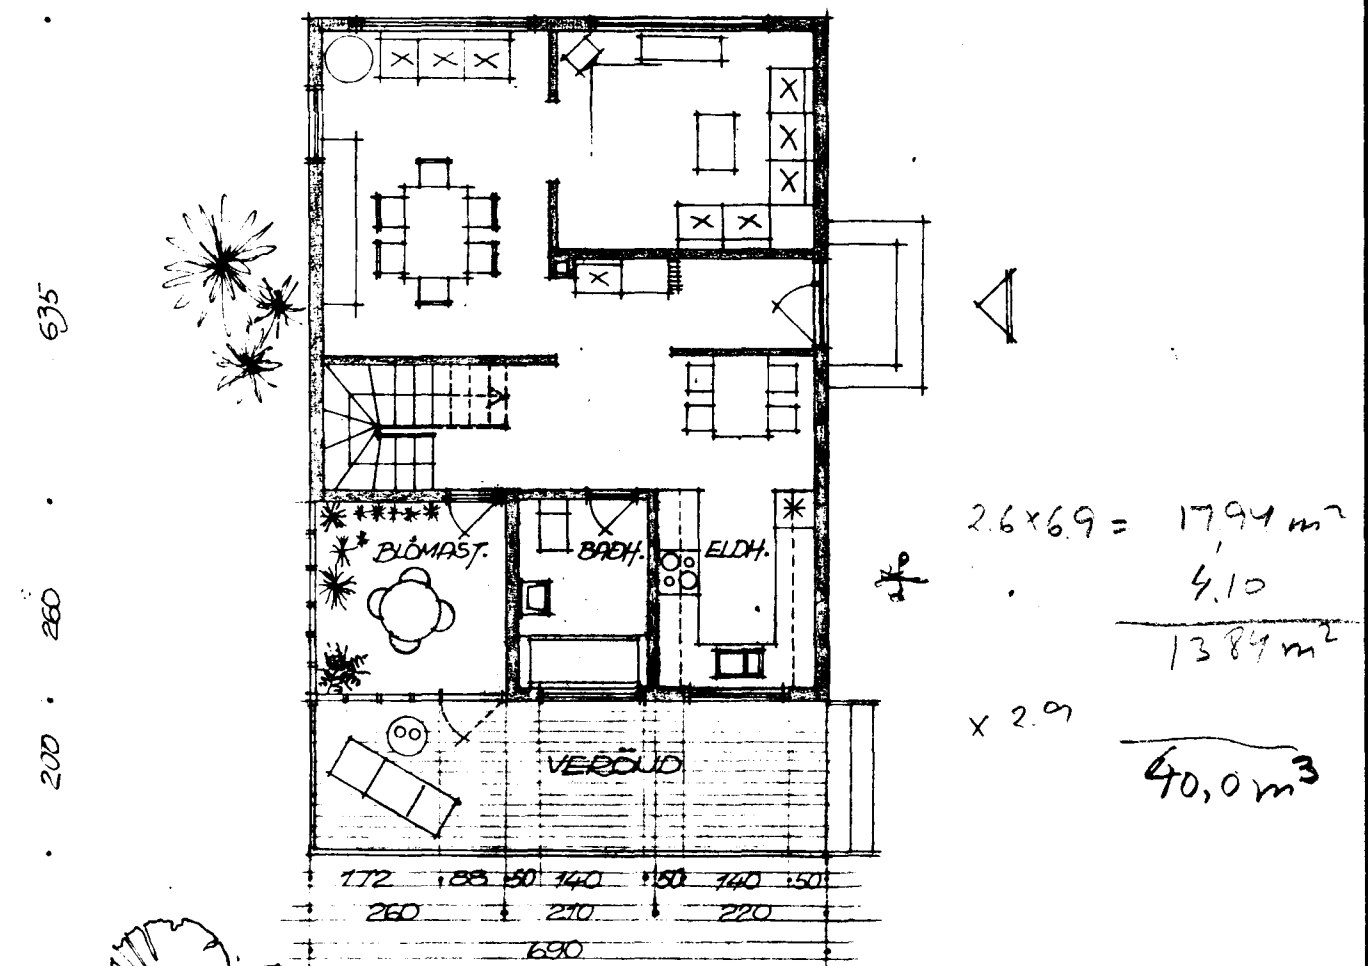

GRUNNMYND

FLATARMÁL STÆKKUNAR: 13.84 M² BR.
VIÐBYGGING AF SÖMNU BYGGINGAREFNUM
OG ELÐRA HÚSÍÐ, EN UNDIRSTÖÐUR ÚR
JÄRNBENTRI STEINSTEYRU.
BURFARPOL OG FESTINGAR Í SAMRÁÐI VIÐ VERKFR.

GUDMUNDUR GUNNLAUGSSON STUD. ARCH. KLETTAHLAUNI 3, HAFNARFIRÐI. S: 51296	
MÁL: 1:100	VERKFR.: SUDURGATA NR 2B HAFNARFIRÐI
DAGS. SEPT 77	
TEIKN. NR. A I	VIÐBYGGING GRUNNMYND, ÚTLÍF, SNIÐING
TEIKNAD AF:	BREYTT:
SAMP.	