


GRUNNMYND 1:50

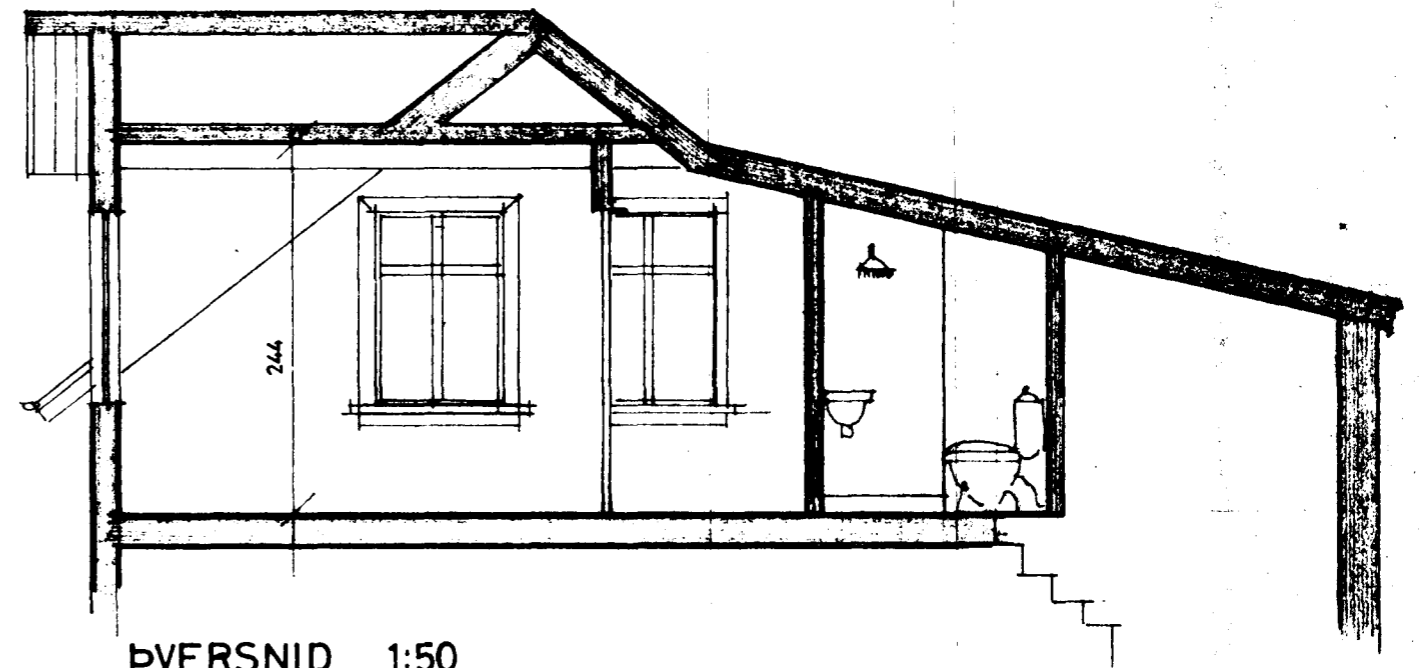

ÞVERSNIÐ 1:50

GEYMSLA í KJALLARA CA. 20m²

PÁLL V. BJARNASON, ARKITEKT, FAÍ
HRINGBRAUT 56, HAFNARFIRÐI, SÍMI 5 43 55

KVARÐI 1:50 DAGS. JÚLÍ 1980 TEIKN. PVB

SUÐURGATA 31 HAFNARFIRÐI
RISÍBÚÐ

GRUNNMYND & SNIÐ

Páll V. Bjarnason