SUÐURGATA NR. 36

Skráningartafla:	Suðurgata 36					krásetjari:	Erlendur Árni Hjálmarsson										
Landnúmer:	122528					Kennitala:	100355-5239										
Matshlutanúmer:	02					Dags.:	03.06.98										
Uppskipting og lýsing					Stærðir												
D0 Lokun	D1 Rými hæð-röð	D2 Notkun texti	D3 Höfuð-flokkun	D4 Eignar-hald	D5 Botnflötur m²	D5M Millifl. m²	D6 Stigar m²	D7 Op m²	D8 Brúttóflötur m²	D9 Brúttóflötur sh < 1,8	D10a Salarhæð min	D10b Salarhæð max	D11 Brúttó rúmmál m³	D12 Nettóflötur m²	D16 Birt flatarmál m²	Reiknitala stoptarúmmáls	D17 Stopta-rúmmál m³
		Matshluti			50,0	0,0	0,0	0,0	50,0	0,0			152,0	40,3	50,0		114,5
		Botn											10,0				
	01	1. hæð			50,0	0,0	0,0	0,0	50,0	0,0			142,0	40,3	50,0		114,5
A	0101	Bílgeymsla	B	0101	50,0				50,0		2,68	3,00	142,0	40,3	50,0	2,84	114,5

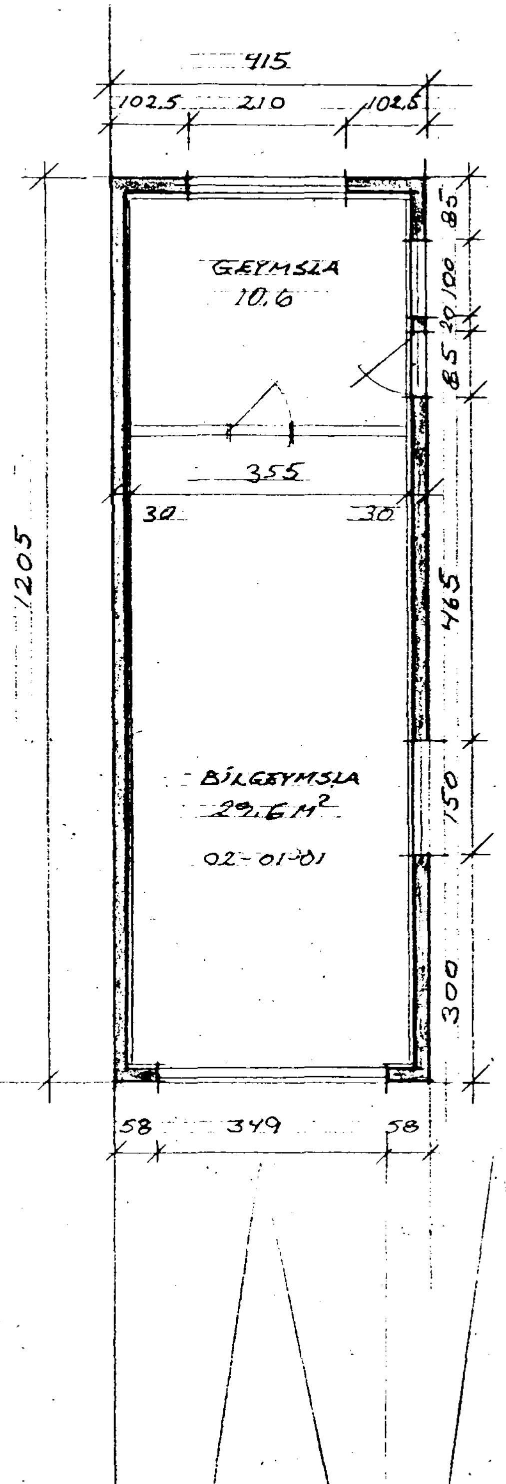

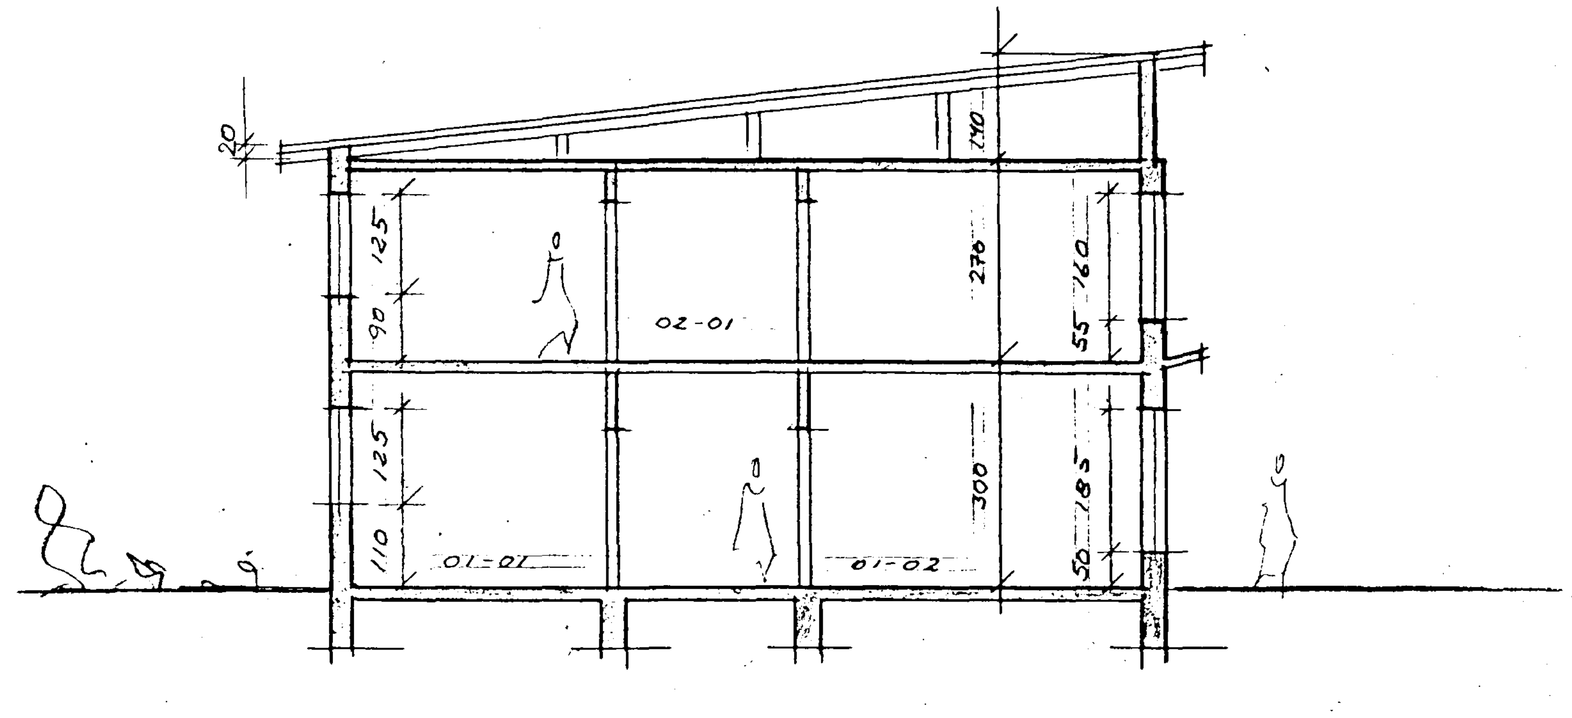

SNÍÐ A-A M=1:100

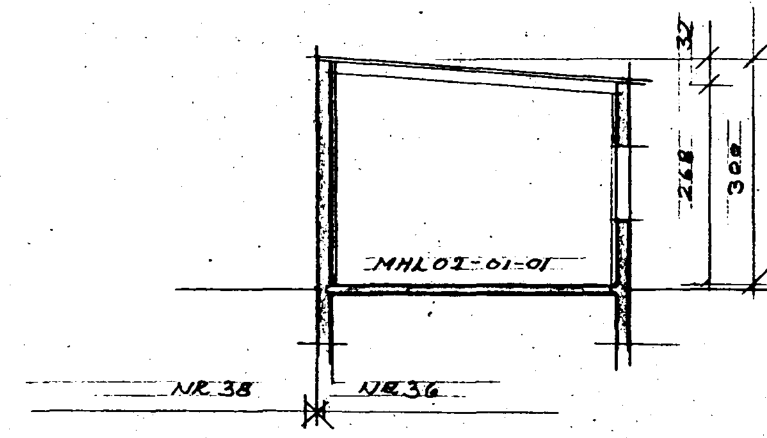

SNÍÐ B-B M=1:100

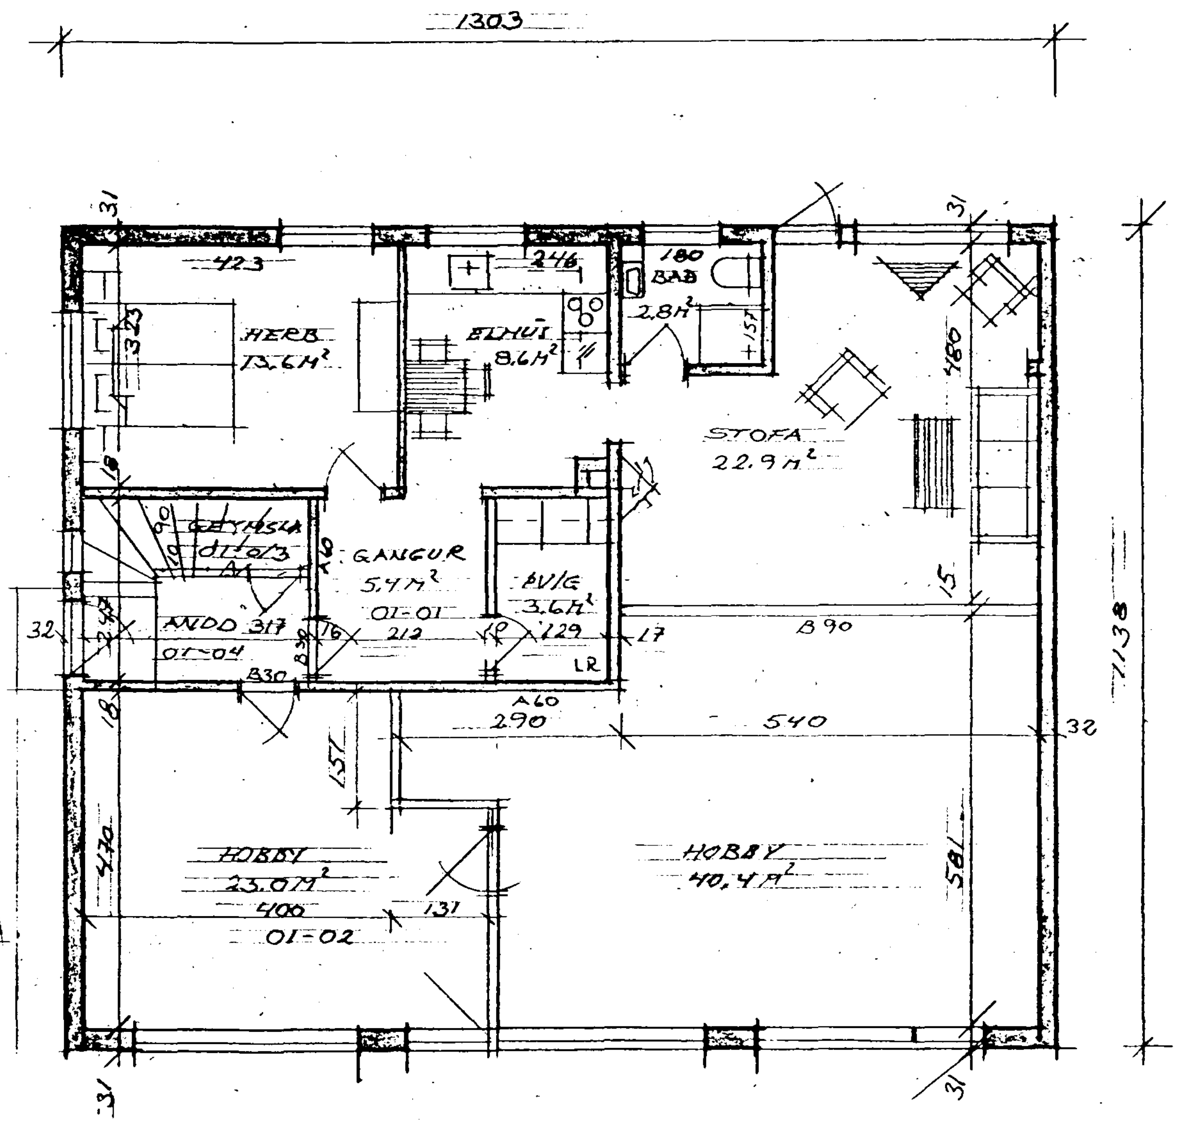

GRUNNMYND 1. HÆÐAR M=1:100

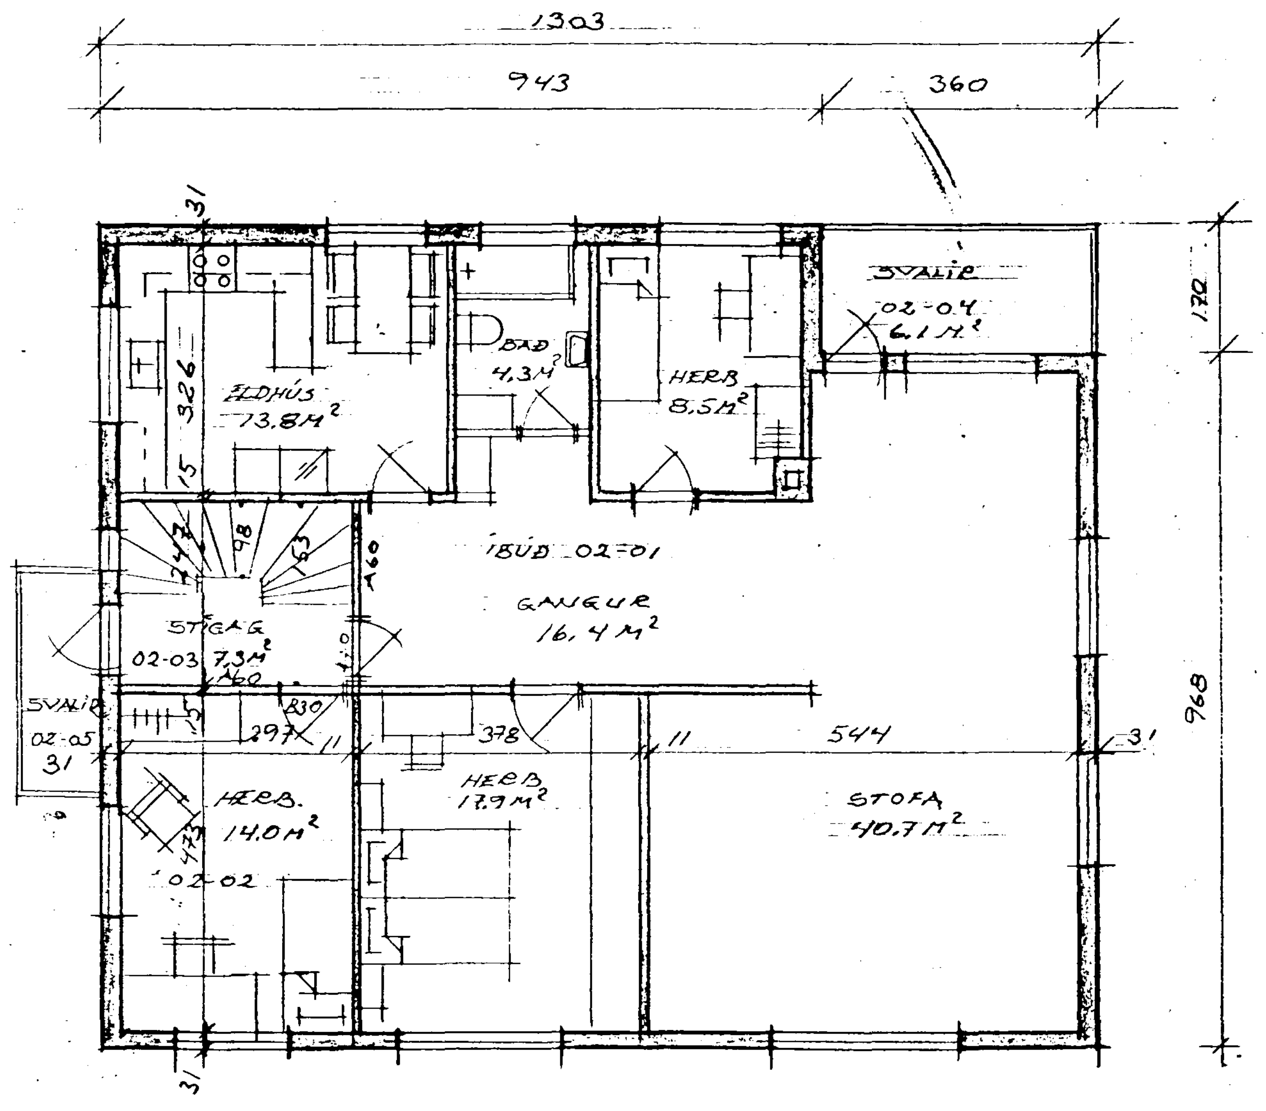

GRUNNMYND 2 HÆÐAR M=1:100

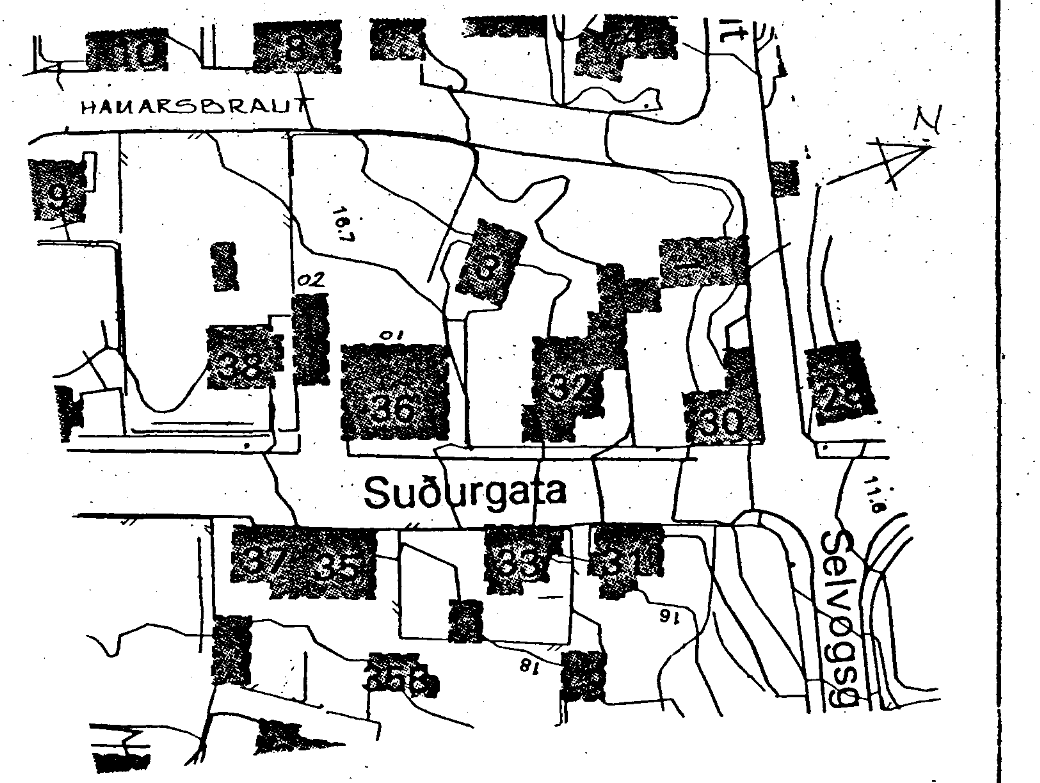

Skráningartafla:	Suðurgata 36					krásetjari:	Erlendur Árni Hjálmarsson										
Landnúmer:	122528					Kennitala:	100355-5239										
Matshlutanúmer:	01					Dags.:	03.06.98										
Uppskipting og lýsing					Stærðir												
D0 Lokun	D1 Rými hæð-röð	D2 Notkun texti	D3 Höfuð-flokkun	D4 Eignar-hald	D5 Botnflötur m²	D5M Millifl. m²	D6 Stigar m²	D7 Op m²	D8 Brúttóflötur m²	D9 Brúttóflötur sh < 1,8	D10a Salarhæð min	D10b Salarhæð max	D11 Brúttó rúmmál m³	D12 Nettóflötur m²	D16 Birt flatarmál m²	Reiknitala stoptarúmmáls	D17 Stopta-rúmmál m³
		Matshluti			438,8	0,0	3,8	3,6	286,9	150,2			971,6	363,9	273,9		678,1
		Botn											29,7				
	01	1. hæð			148,3	0,0	0,0	0,0	148,3	1,9			444,9	127,9	140,4		366,0
A	0101	Íbúð	N	0101	65,8				65,8		3,00	3,00	197,4	56,9	65,8	3,00	170,7
A	0102	Hobby	N	0201	73,1				73,1		3,00	3,00	219,3	63,4	73,1	3,00	190,2
A	0103	Geymsla	N	0101	3,4				3,4	1,9	0,50	3,00	5,1	2,9	1,5	1,75	5,1
A	0104	Anddyri	U	X	6,0				6,0		0,00	3,00	23,1	4,7		2,72	
	02	2. hæð			142,2	0,0	3,8	3,6	138,6	0,0			378,4	123,4	133,5		312,1
A	0201	Íbúð	N	0201	116,5				116,5		2,70	2,70	314,6	101,6	116,5	2,70	271,3
A	0202	Herb.	N	0201	17,0				17,0		2,70	2,70	45,9	14,0	17,0	2,70	37,8
A	0203	Stigahús	U	X	8,7		3,8	3,6	5,1		2,70	2,70	17,9	7,8		2,70	
	03	Þak			148,3	0,0	0,0	0,0	0,0	148,3			118,6	112,6	0,0		0,0
A	0301	Þakrými	V	X	148,3					148,3	0,20	1,40	118,6	112,6		0,80	

LÝSING
HÚSIÐ VAR EIN ÍBÚÐ OG VERSLUN
EN VERÐUR 2 ÍBÚÐIR (01-01 = 78 M) AUK HOBBYRÝMA
ER TILH. AÐALÍBÚÐ
VERSLUN VERÐUR AFLÖGÐ

SUÐURGATA NR 36 — 101

EFNI: GRUNNMYNDIR / SNIÐ / ÚTLIT / AFST M.

MÁL 1:100 / 1:1000

DAGS. 2. MAÍ 1998

ERLENDUR ÁRNI HJÁLMARSSON BFÍ KLÉBERGI 6 S: 555-3860