
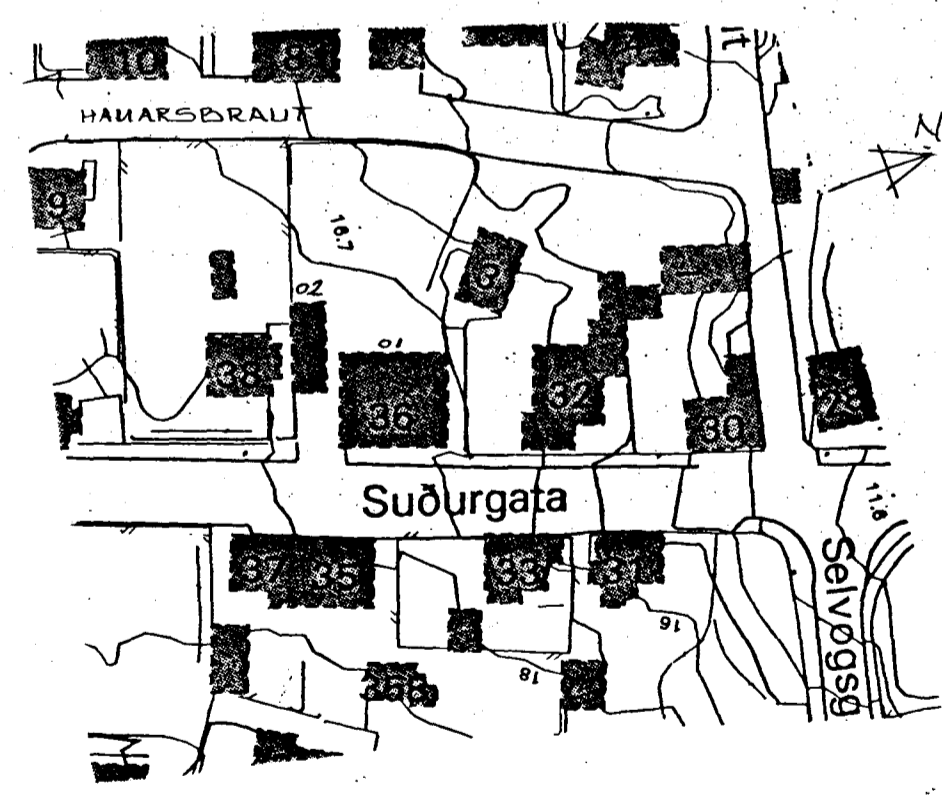
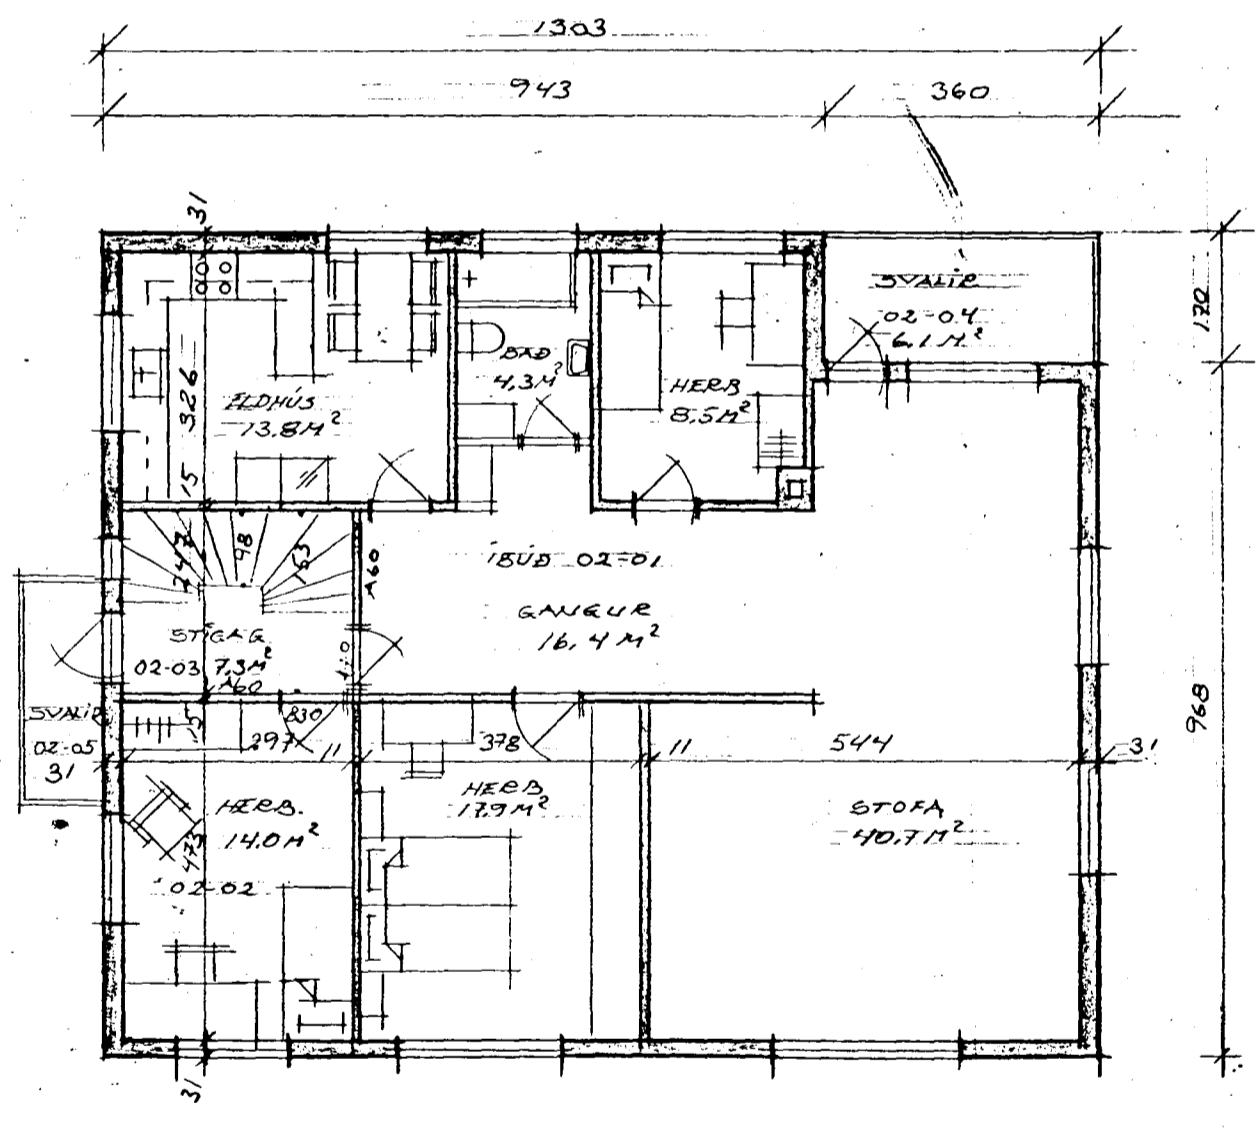
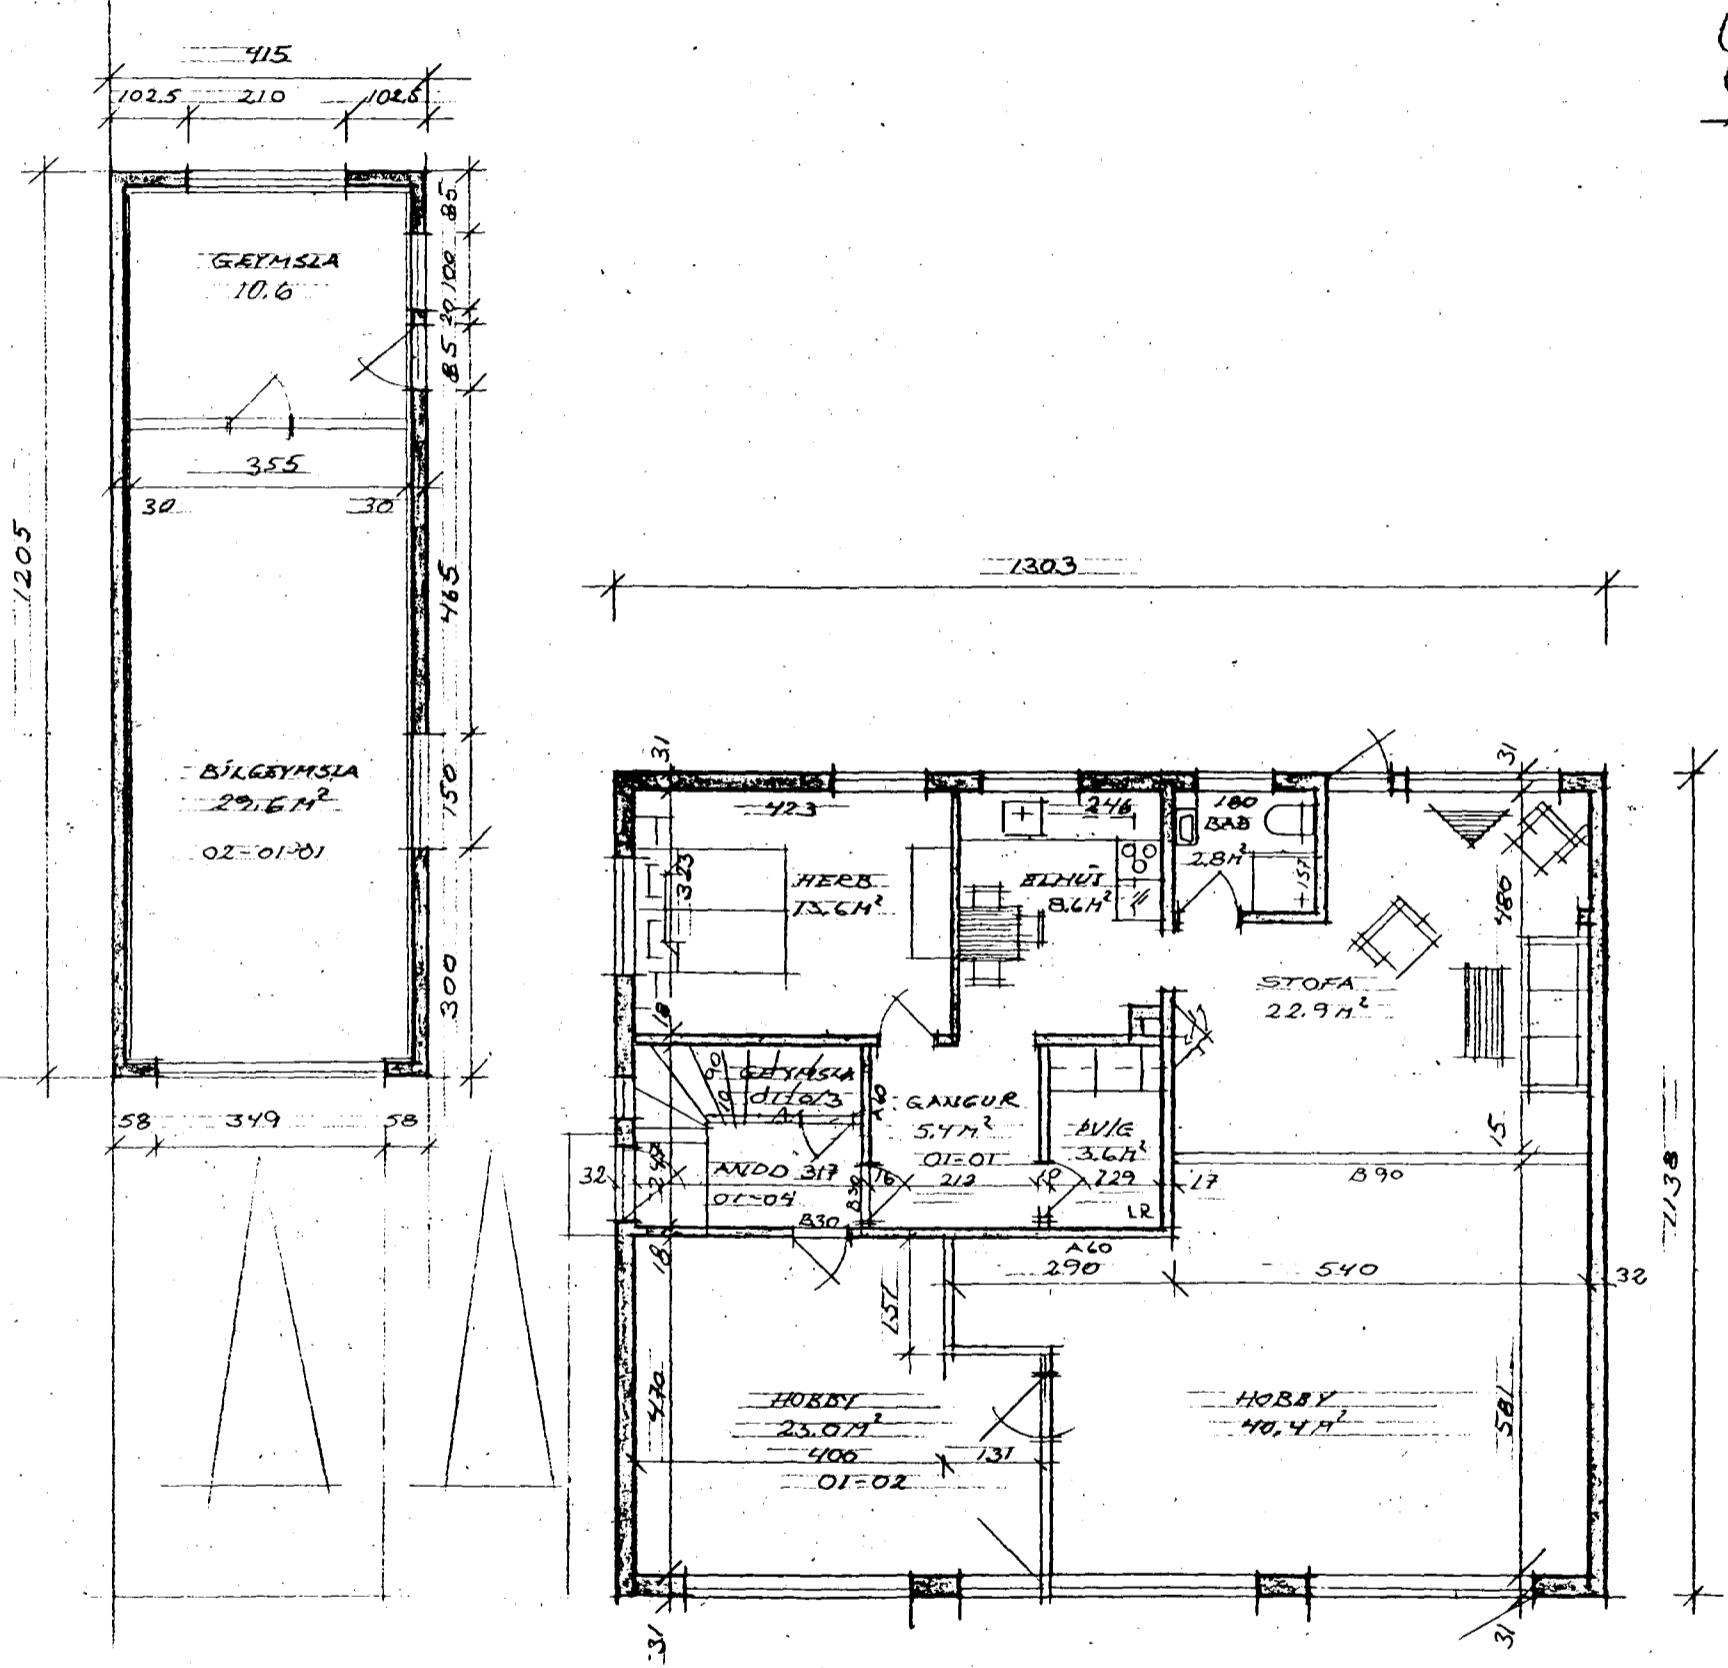
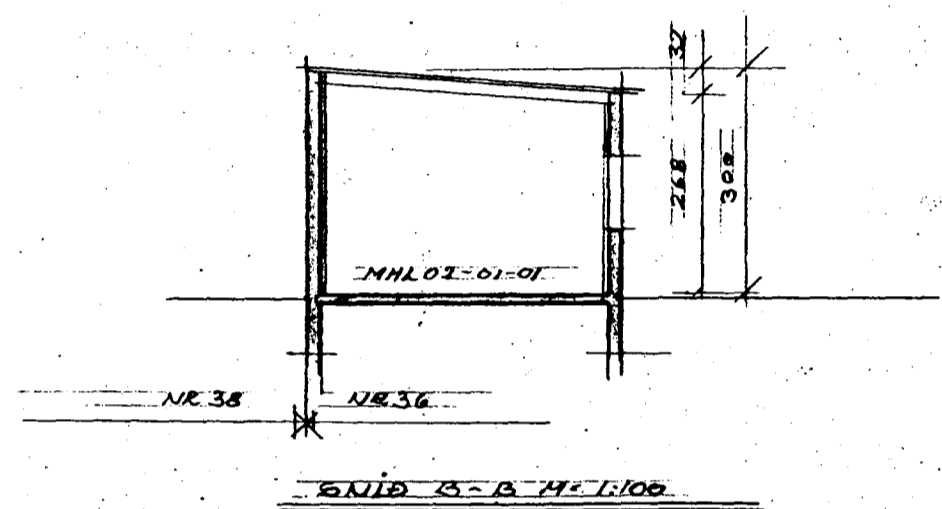


12.11.1998
 RPB

Skráningartafa: Suðurgata 36				krásetjafi: Erlendur Árni Hjálmarsson													
Landnúmer: 122528				Kennitala: 00355-5239													
Matshlutanúmer: 02				Dags: 03.06.98													
Uppskipting og lýsing				Stærðir													
D0	D1	D2	D3	D4	D5	D6	D7	D8	D9	D10a	D10b	D11	D12	D16	D17		
Lokun	Rými	Notkun	Notkun	Eiginn	Brúktu	Stofu	Op	Brúktu	Brúktu	Sæðing	Sæðing	Brúktu	Nettófl. m ²	Brúktu	Stofu		
		Matshluti			50,0	0,0	0,0	0,0	50,0	0,0			152,0	40,3	50,0	114,5	
		Both											10,0				
	01	1. hæð			50,0	0,0	0,0	0,0	50,0	0,0			142,0	40,3	50,0	114,5	
A	0101	Bilgrymsja	B	0101	50,0				50,0		2,68	3,00	142,0	40,3	50,0	7,84	114,5

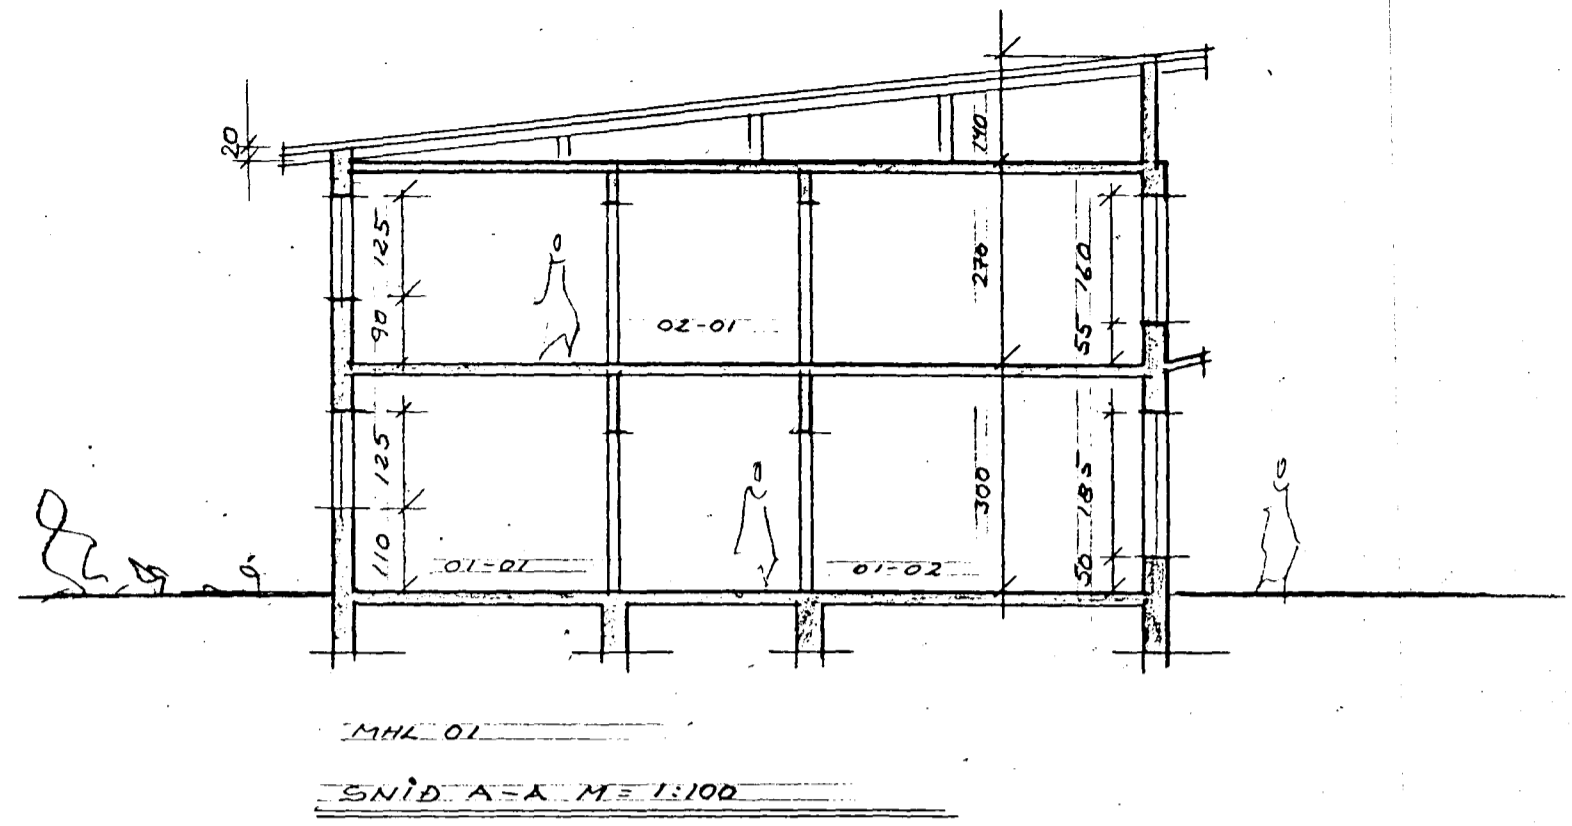

Skráningartafa: Suðurgata 36				krásetjafi: Erlendur Árni Hjálmarsson													
Landnúmer: 122528				Kennitala: 00355-5239													
Matshlutanúmer: 01				Dags: 03.06.98													
Uppskipting og lýsing				Stærðir													
D0	D1	D2	D3	D4	D5	D6	D7	D8	D9	D10a	D10b	D11	D12	D16	D17		
Lokun	Rými	Notkun	Notkun	Eiginn	Brúktu	Stofu	Op	Brúktu	Brúktu	Sæðing	Sæðing	Brúktu	Nettófl. m ²	Brúktu	Stofu		
		Matshluti			438,8	0,0	3,8	3,6	286,9	150,7			971,6	363,9	273,9	678,1	
		Both											29,2				
	01	1. hæð			148,3	0,0	0,0	0,0	148,3	1,9			444,9	127,9	140,4	366,0	
A	0101	Búð	N	0101	65,8				65,8		3,00	3,00	197,4	56,9	65,8	3,00	170,2
A	0102	Hobby	N	0201	73,1				73,1		3,00	3,00	219,3	63,4	73,1	3,00	199,2
A	0103	Grymsja	N	0101	3,4				3,4	1,9	0,50	3,00	5,1	2,9	1,5	1,75	5,1
A	0104	Anddyngi	U	X	6,0				6,0		0,00	3,00	23,1	4,7		2,72	
	02	2. hæð			142,2	0,0	3,8	3,6	138,6	0,0			378,4	123,4	133,5		312,1
A	0201	Búð	N	0201	116,2				116,2		2,70	2,70	314,6	101,6	116,2	2,70	271,3
A	0202	Herb	N	0201	17,0				17,0		2,70	2,70	46,9	14,0	17,0	2,70	37,8
A	0203	Stúgátt	U	X	8,7		3,8	3,6	5,1		2,70	2,70	17,9	7,8		7,79	
	03	hök			148,3	0,0	0,0	0,0	148,3				148,3	112,6	0,0		0,0
A	0301	Þakrymi	V	X	148,3				148,3		0,20	1,40	148,3	112,6		0,00	

LÝSING
 HÚSÍÐ VAR EINI Í BÚÐ OG VERSLUN
 EN VERÐUR. 2 ÍBÚÐIR (01-01 = 78M²) AUK HOBBYRYMA
 ER TILH. ADALÍBÚÐ
 VÆRSLUN VERÐUR AFLÖGD

SUÐURGATA NR 36
 EFNJ
 GRUNNMYNDIR / SNÍÐJUTUR / AFST. M.
 MÁL 1:100 11:1000
 DÁGS. 2. MAI 1998
 ERLENDUR ÁRNI HJÁLMARSSON BFÍ KLÉBERGI 6 S: 555-3860