
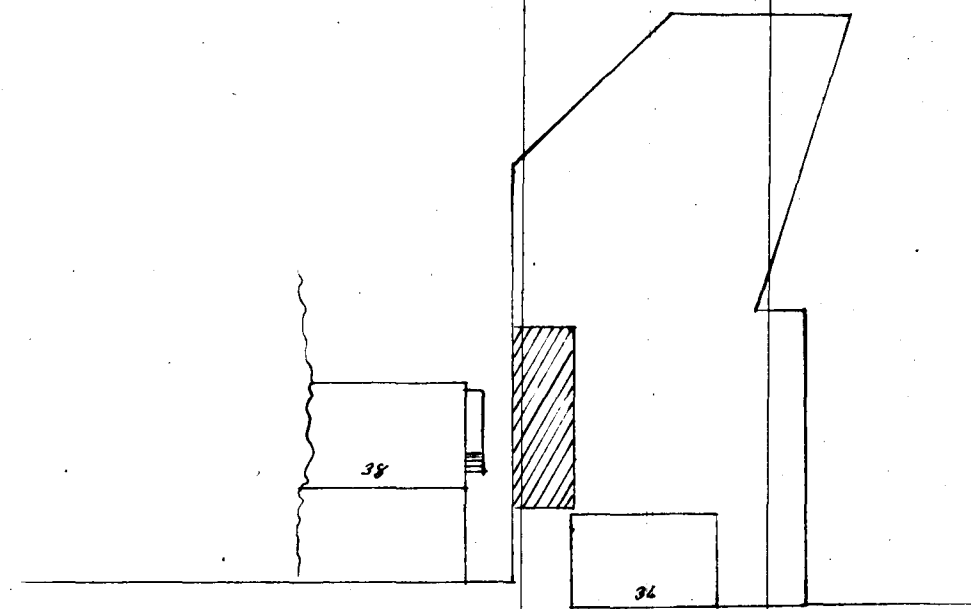
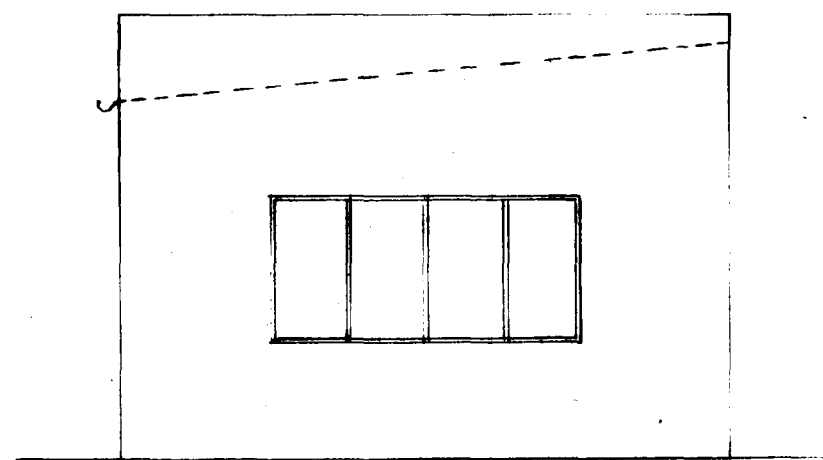


Bilskúr Þórdar Þórdarsonar. Víð Suðurgötu no. 36

M=1:50

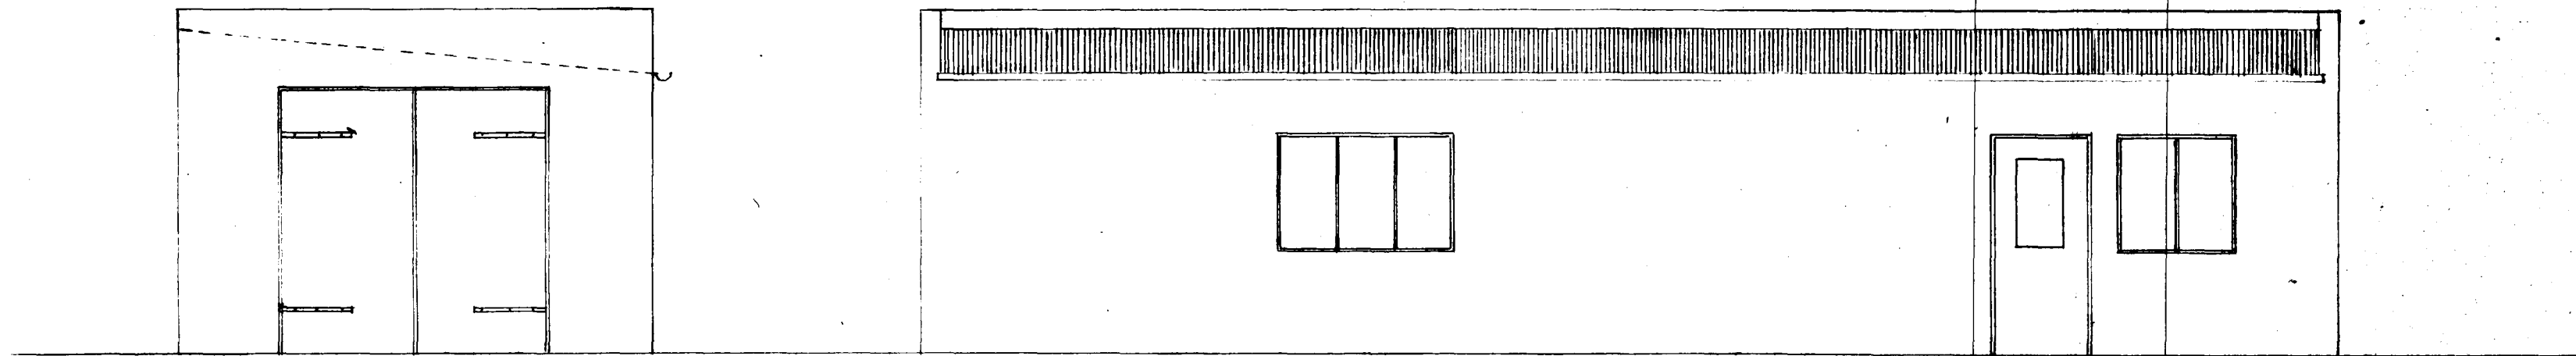

Suðurgata

M=1:500

Þjórnun Þórdarsonar
Suðurgötu 36

Lafmáspítta í júlí 1947
J. E. Bjarnason