


RIS

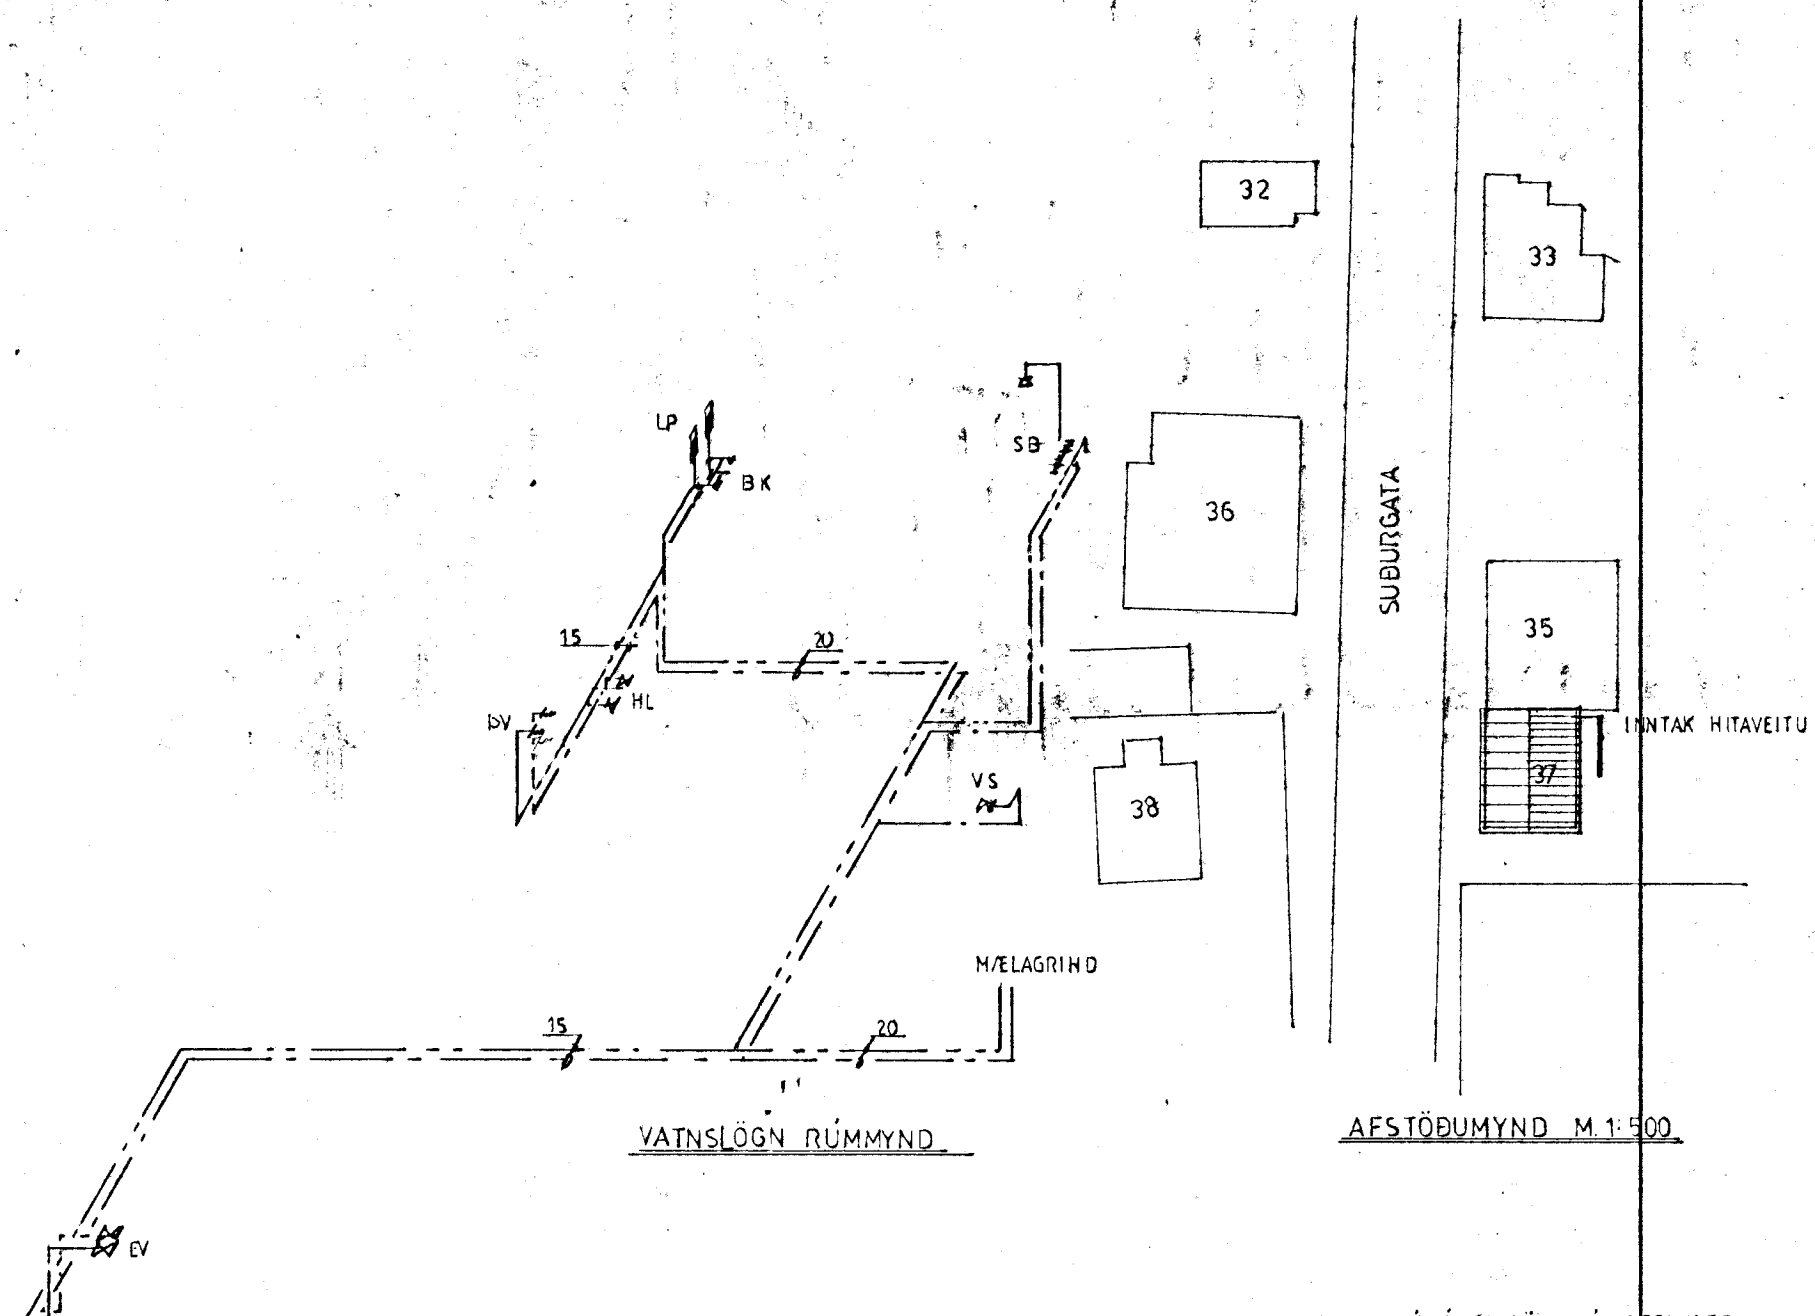

OFNALISTI




NR.	HITAPÖRF Kcal.	MESTU STÆÐIR H. cm L. cm	STUTAK 10mm	OFNLOKAR	OFNAGEED
201	1970	60 160	C-D	RAVL 10	PC2 59/160
202	550	60 90	A-B	"	P2 59/80
203	550	60 100	A-B	"	P2 59/80
104	960	60 190	A-D	FJVL 10	PC1 59/188
105	1280	60 260	A-D	RAVL 10	PC1 59/252
106	930	60 120	A-D	FJVL 10	PC2 59/108
107	550	60 90	C-D	"	P2 59/76
108	900	90 80	A-B	"	PC2 74/80

OFNASTÆÐIR EYU MIÐADAR VIB ΔL 40°
 A ALLA OFNA KOMI HOPTSKEUFA OG STYLLITE
 STUTASTÆÐIR EYU 10mm
 STAÐSETNING STUTA EE. A-C
 B-D


SKÝRINGAR

ÖLL TACN EYU SKU JST 64. OG OFNAR SKU JST 69 I.
 HITALÖGN A 1.HED ER DE SVÖRTUM JARNEÐUM MED SKRUFUDUM TENGISTYKKIUM
 HANA SKL HLA MED ASFALTMALINGU EYUNAGRA MED GLEJULLARHÖLUM OG
 VEPIA MED PLASTRENUM. LÖGNIN LIGUR UNDR TÍMBUGOLF OG KEMUR
 UPP I HVEEN OFN. FESTA SCAL EYU ÞANNIG AD ÞAV VERÐI ÞRUMS
 TIL HITABREYTINGA. ÞVSTIÞEÐFA SCAL FYRIR 6%² I 12 TÍMA
 I EYST LIGUR HITALÖGN UTAN A VEGIUM I EYLEDUM. MED LÖÐURUM
 TENGISTYKKIUM. FESTA SCAL LÖGNUM VEL UPP MEÐ P/L GERÐUM
 FESTINGUM.

NEYSLUVATNSLAGUR EYU DE GALVANISERUÐUM JARNEÐUM MED SKRUFUDUM
 TENGISTYKKIUM HEIT VEVSLVATU SCAL EYUNAGRA MED GLEJULLARHÖLUM
 OG VEPIA SJÐAN MED PLASTRENUM. KALT VEVSLVATU SCAL VEPIA MED
 SISLAPPA. EYUNAGRA MED GLEJULLARHÖLUM OG VEPIA SJÐAN MED
 PLASTRENUM. LÖGN SCAL VERA SKU JST 67 OG REGLUGERD UM
 VATNSLÖGUR. ÞVSTIÞEÐFA SCAL LÖGU FYRIR 8% I 12 TÍMA.

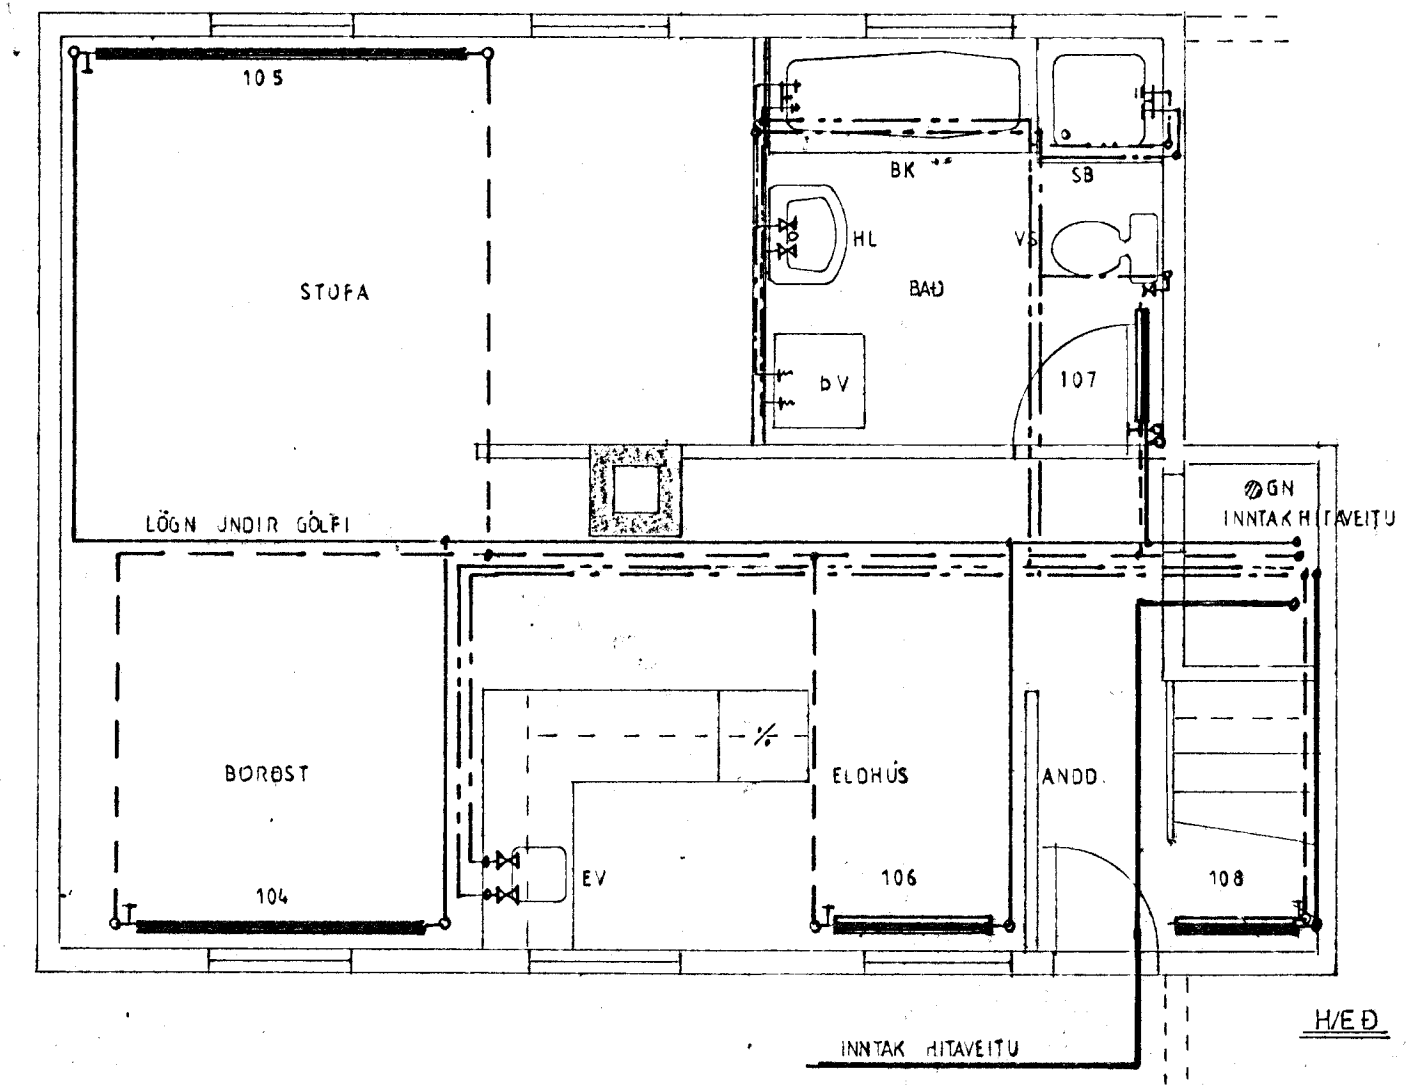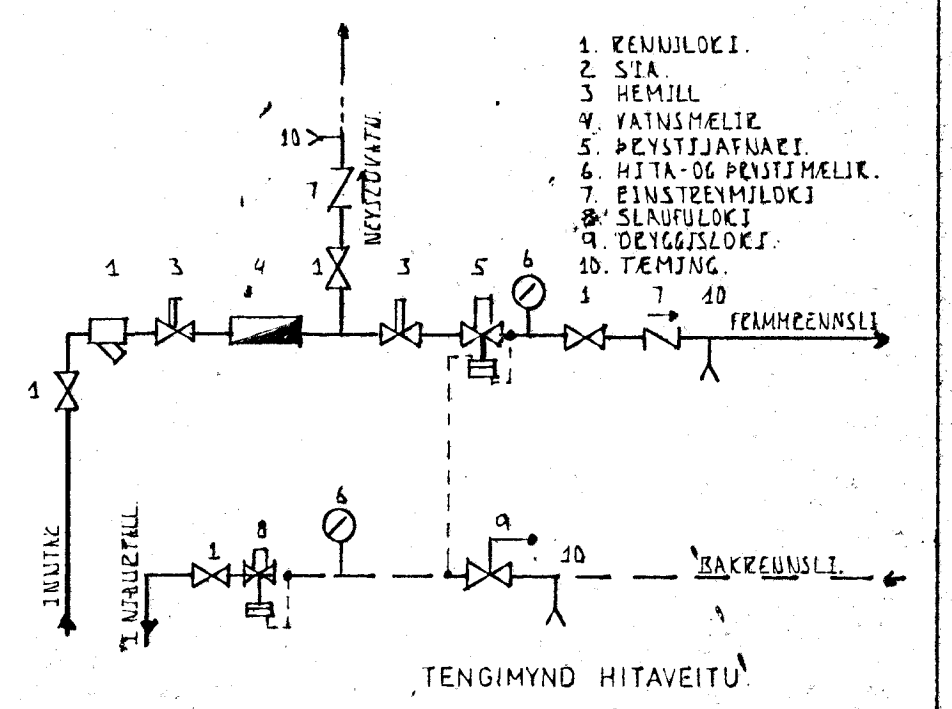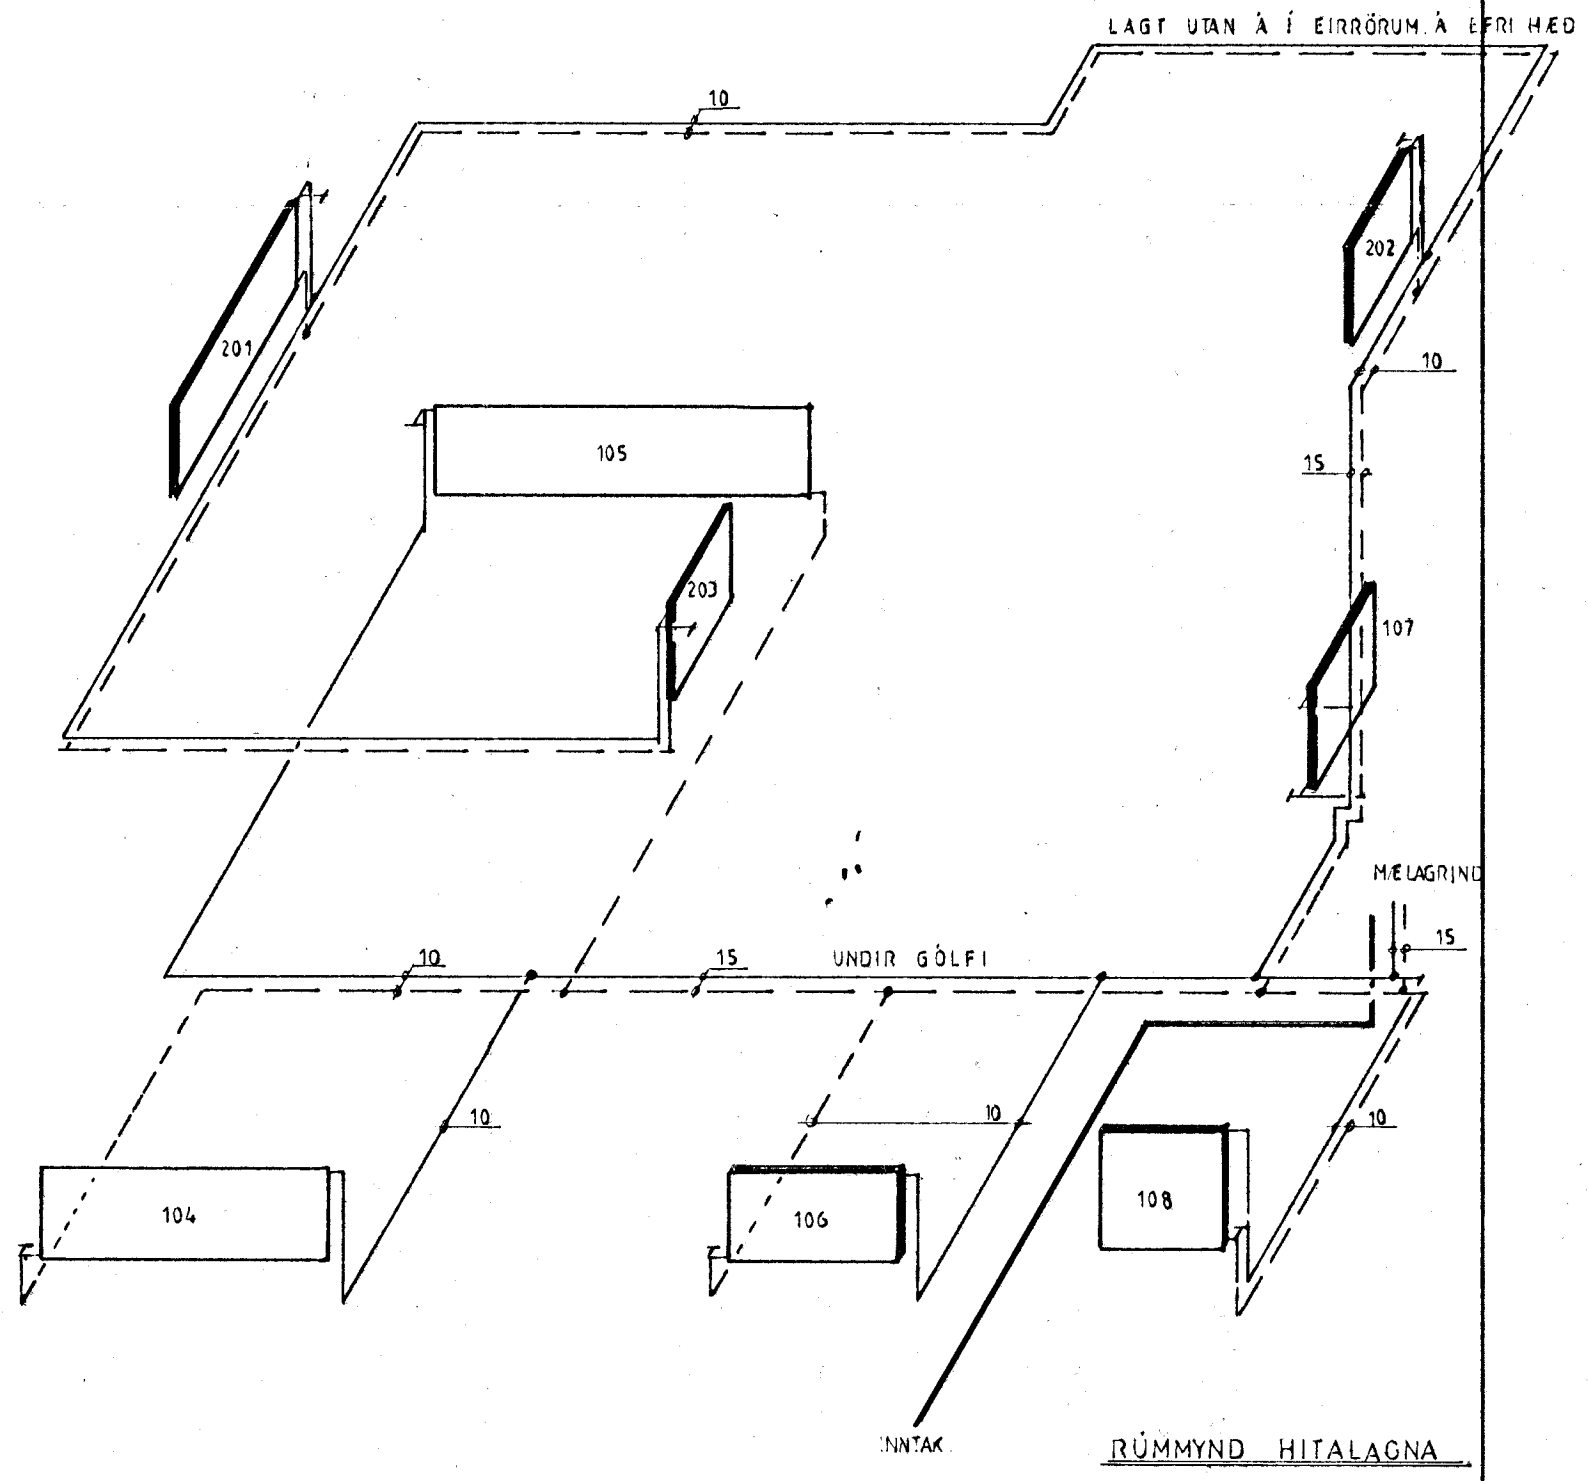

H/E/D

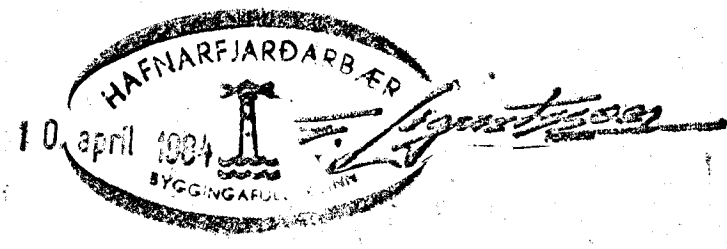

SUÐURGATA 37.

M. 1:50 1:500	TEIKNAD UPP VEGNA BREYTINGA I HITAVEITULÖGN
NR. 1.	VATNS- OG HITALÖGN
DAGS: MARS '84	OFNALISTI
T. <i>Steingrímur Hauksson</i>	TENGIMYND HITAVEITU
	AFSTÖÐUMYND

STEINGRÍMUR HAUSSON FÖGRUBREKKU 40. M.T.F.I.