

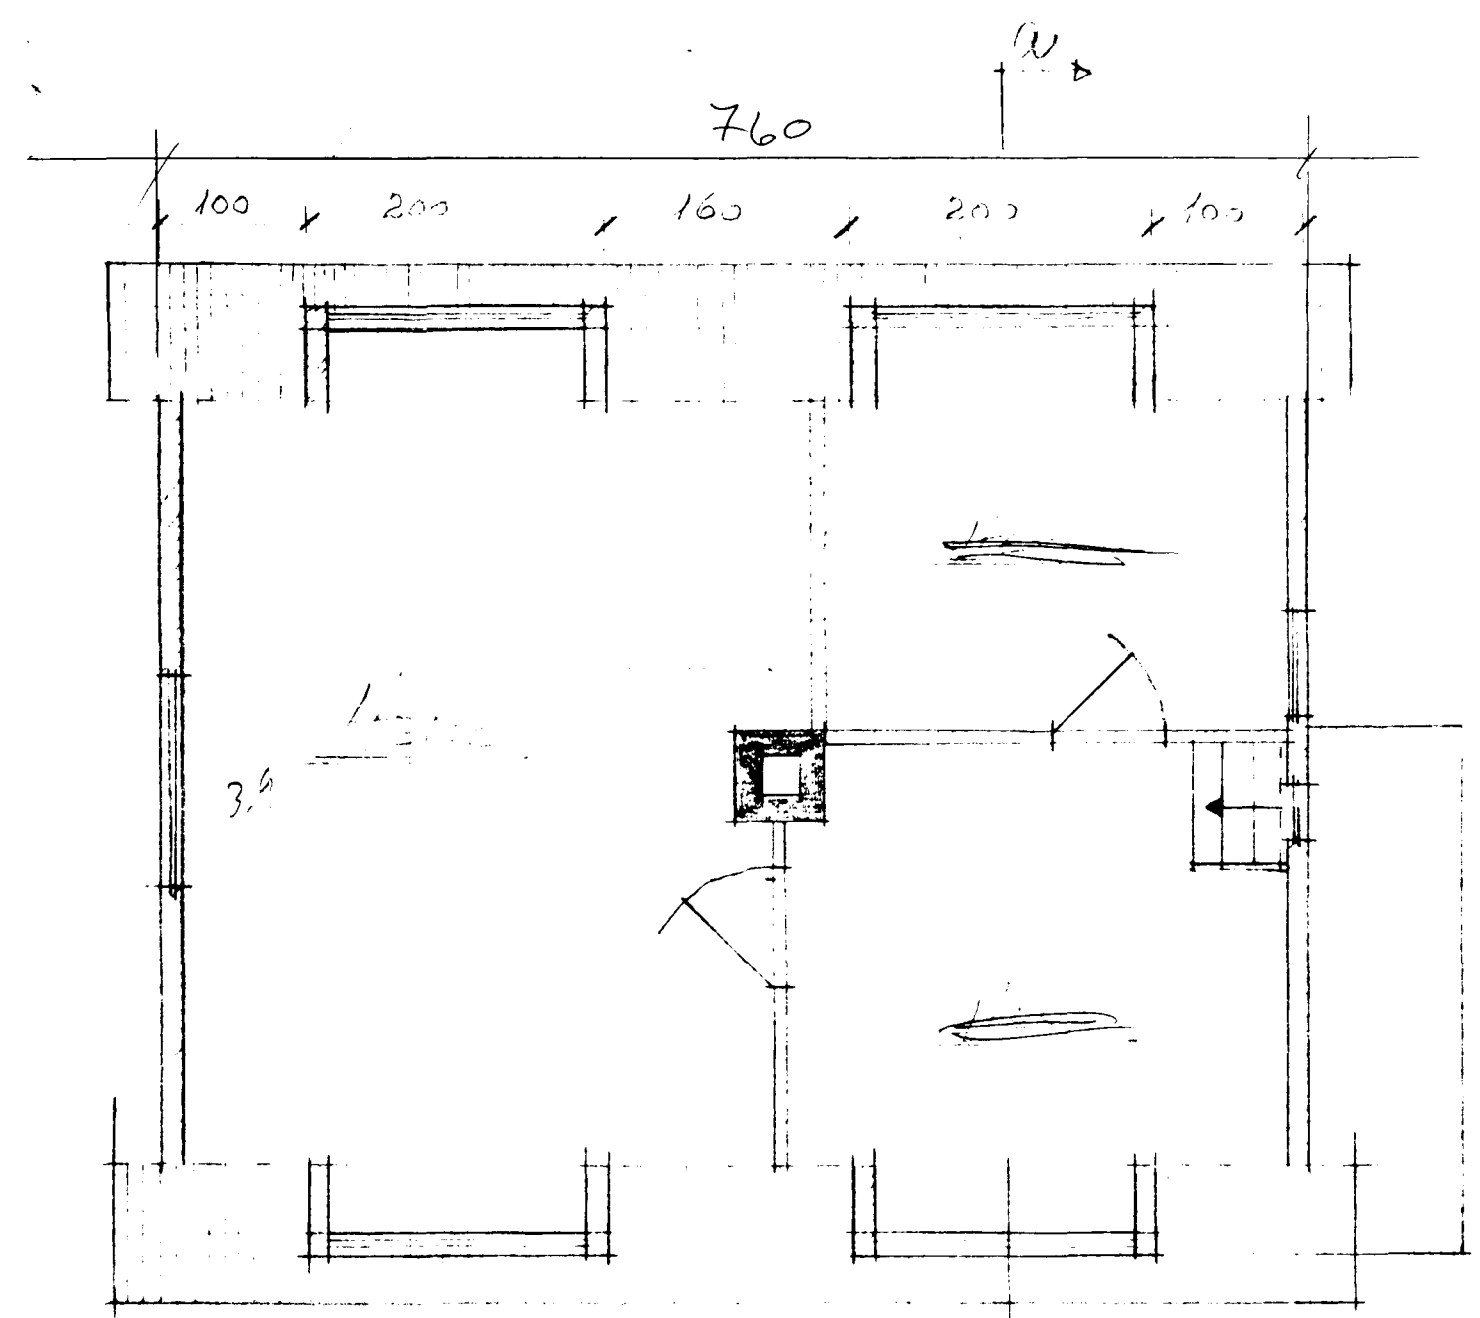


Samþykkt á fundi bygginga-
nefndar þ. 24.3 1988
BYGGINGAFULLTRÚINN
Í HAFNARFIRDI


26/7 75 EDDUVEI. *[Signature]*

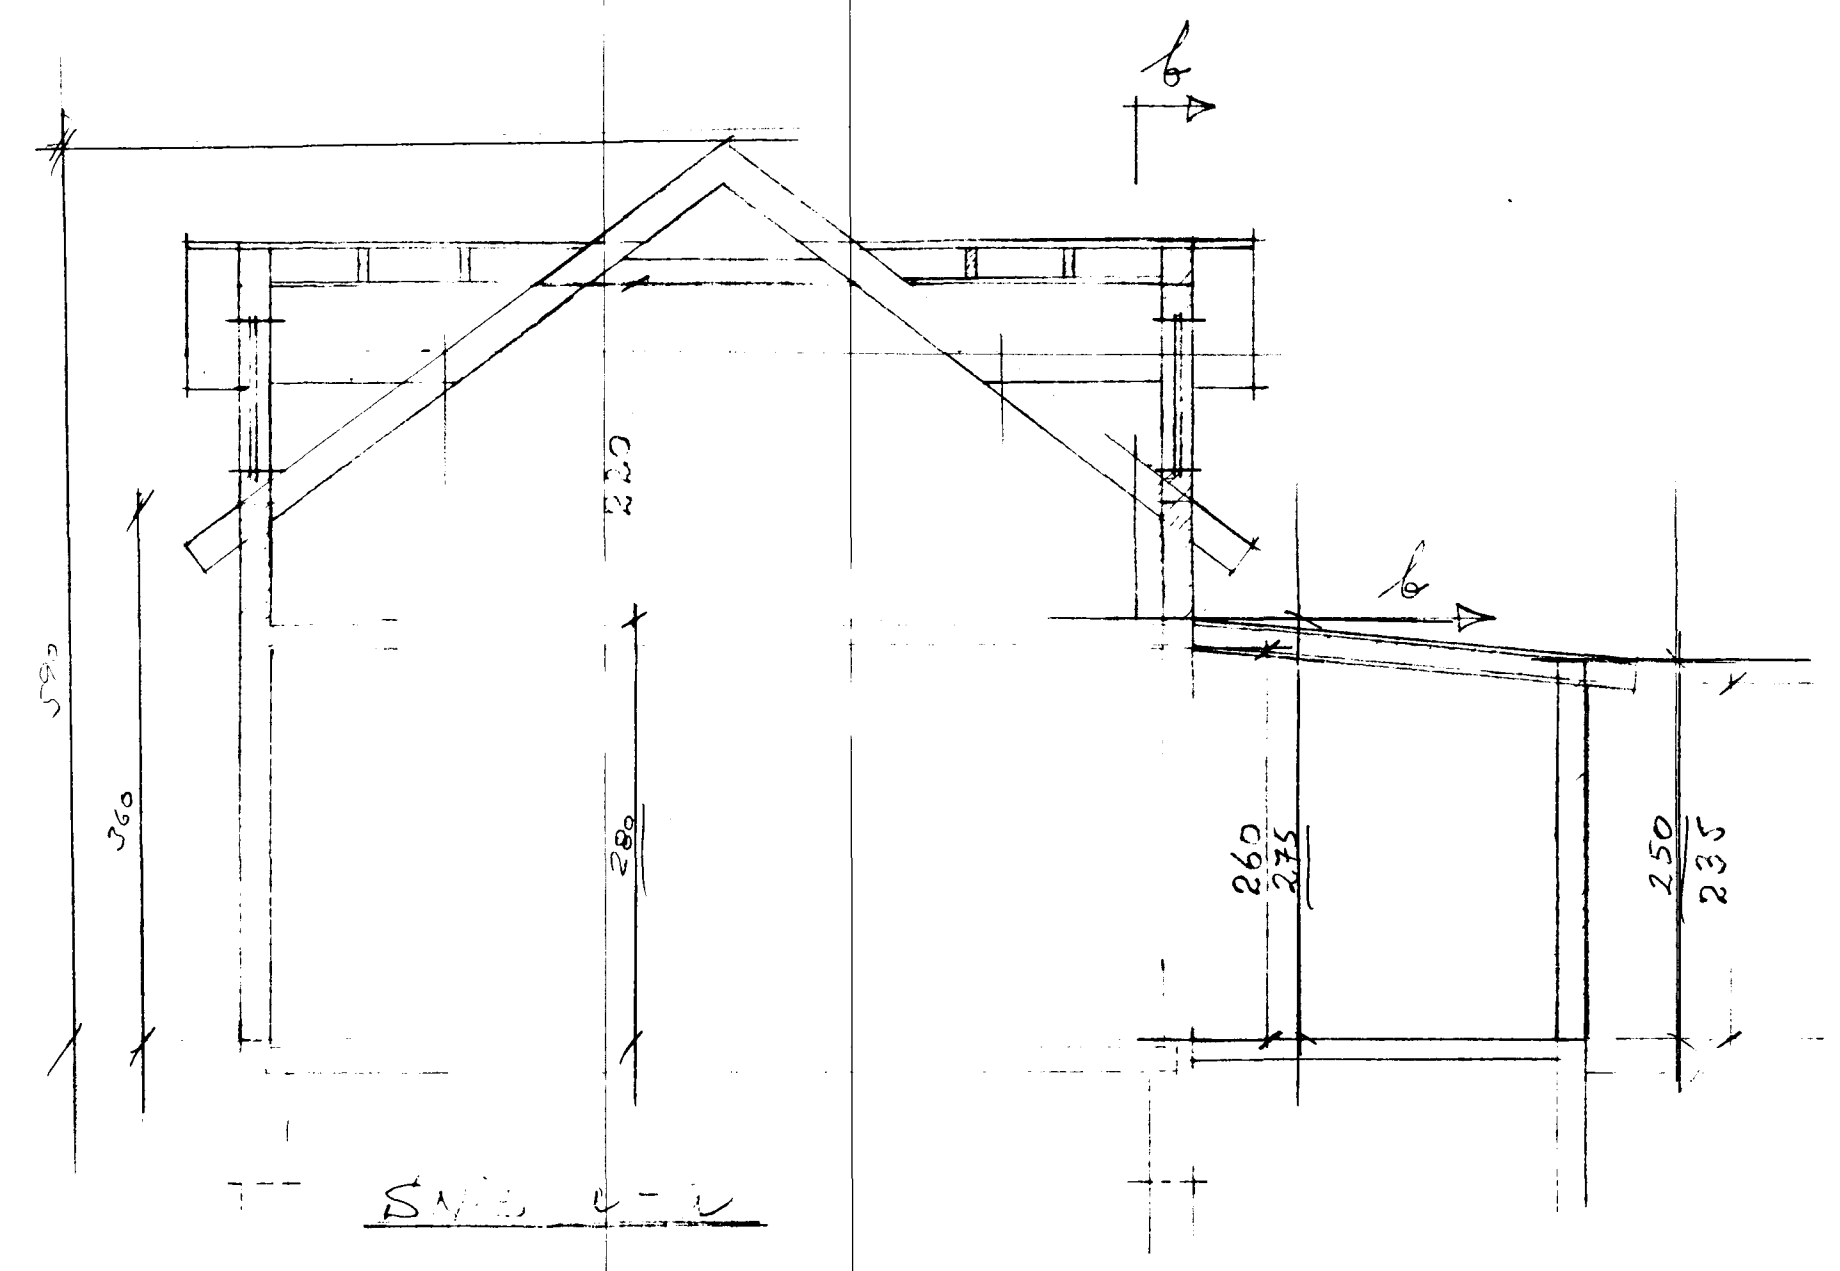

$3,7m \times 7,6m = 28,1 + 6,36 = 34,5m^2$

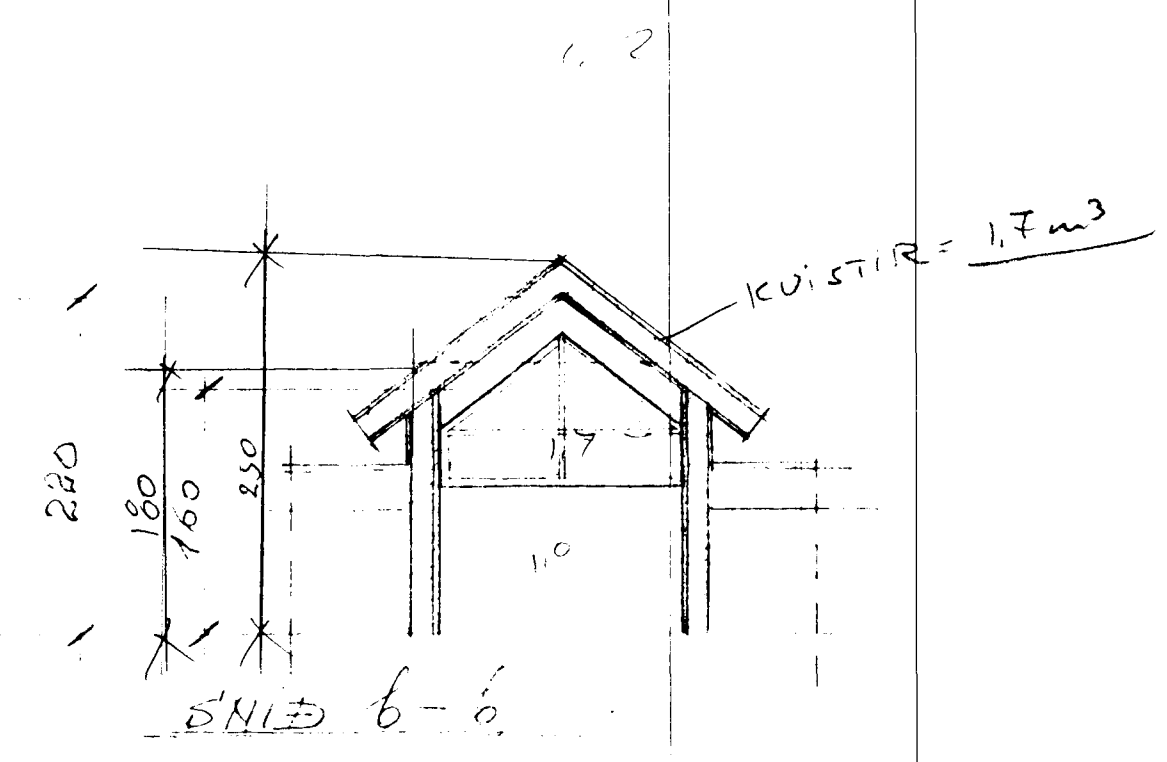

GRUNNMYNDIR OG SNIED
KVISTIR 1:50

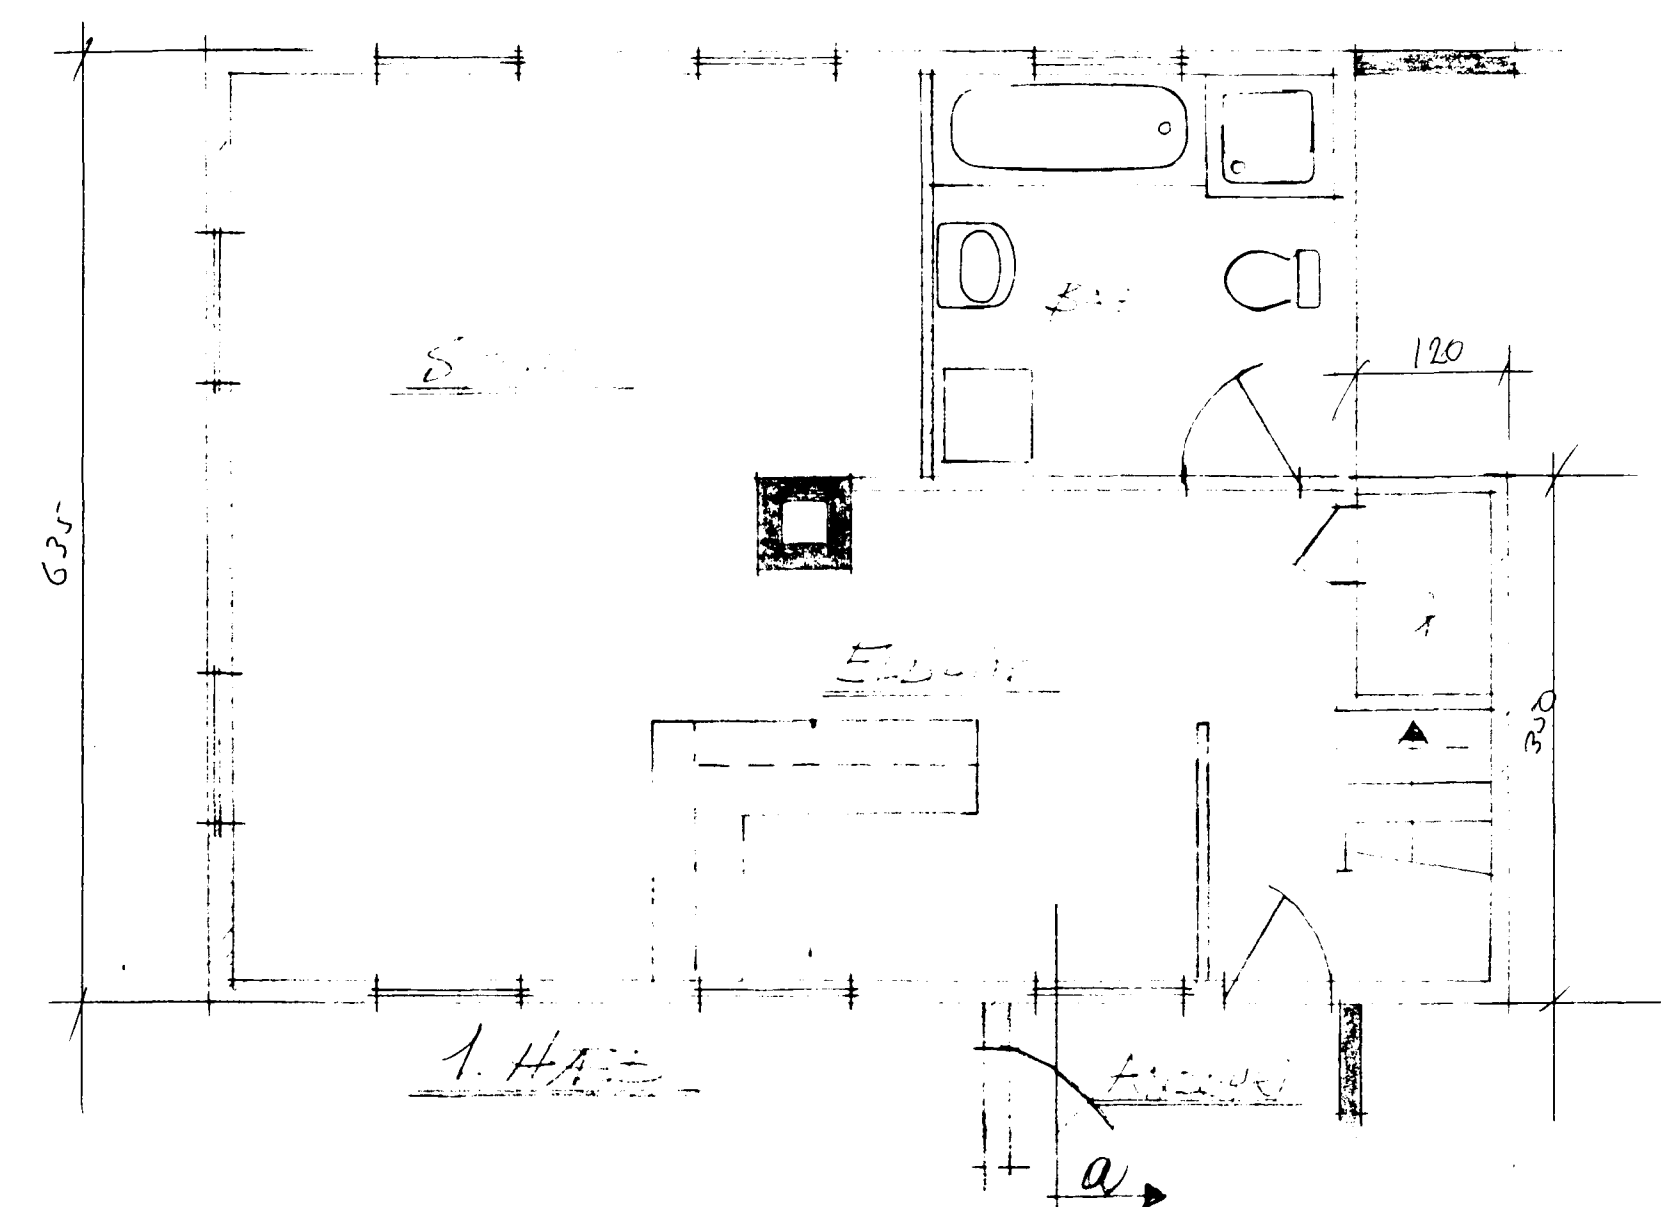

SUEURGATA 3F
SNIED / KVISTIR OG ANDELARN

Hafnarfirdi d. m. 1988
Frodo Þorgeirsson