Samþykkt á fundi bygginga-
nefndar þ. 24/3 1988

BYGGINGAFULLTRÚINN
Í HAFNARFIRÐI

26/7 95 ENDURVEITING

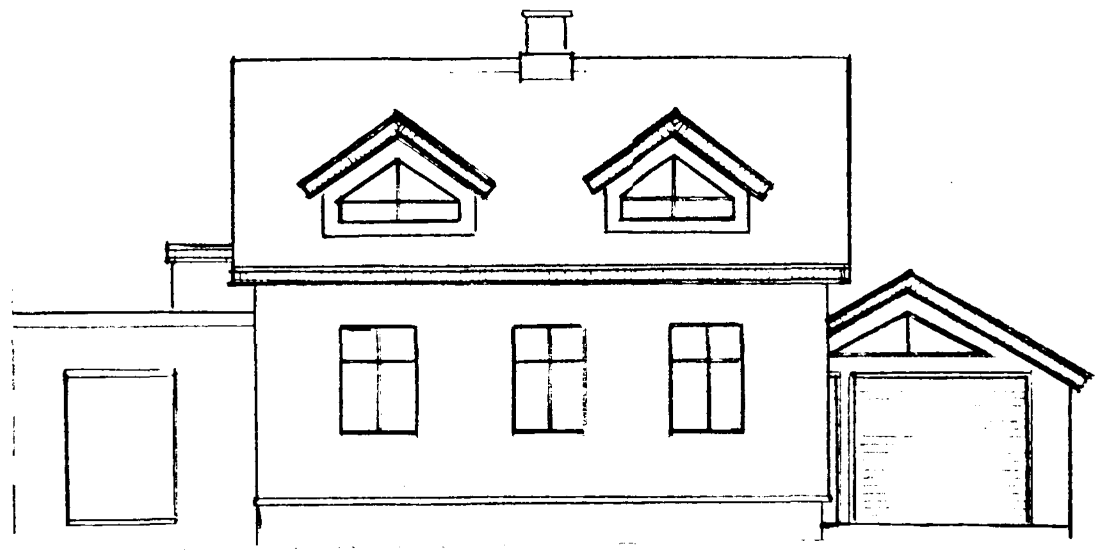

VESTUR

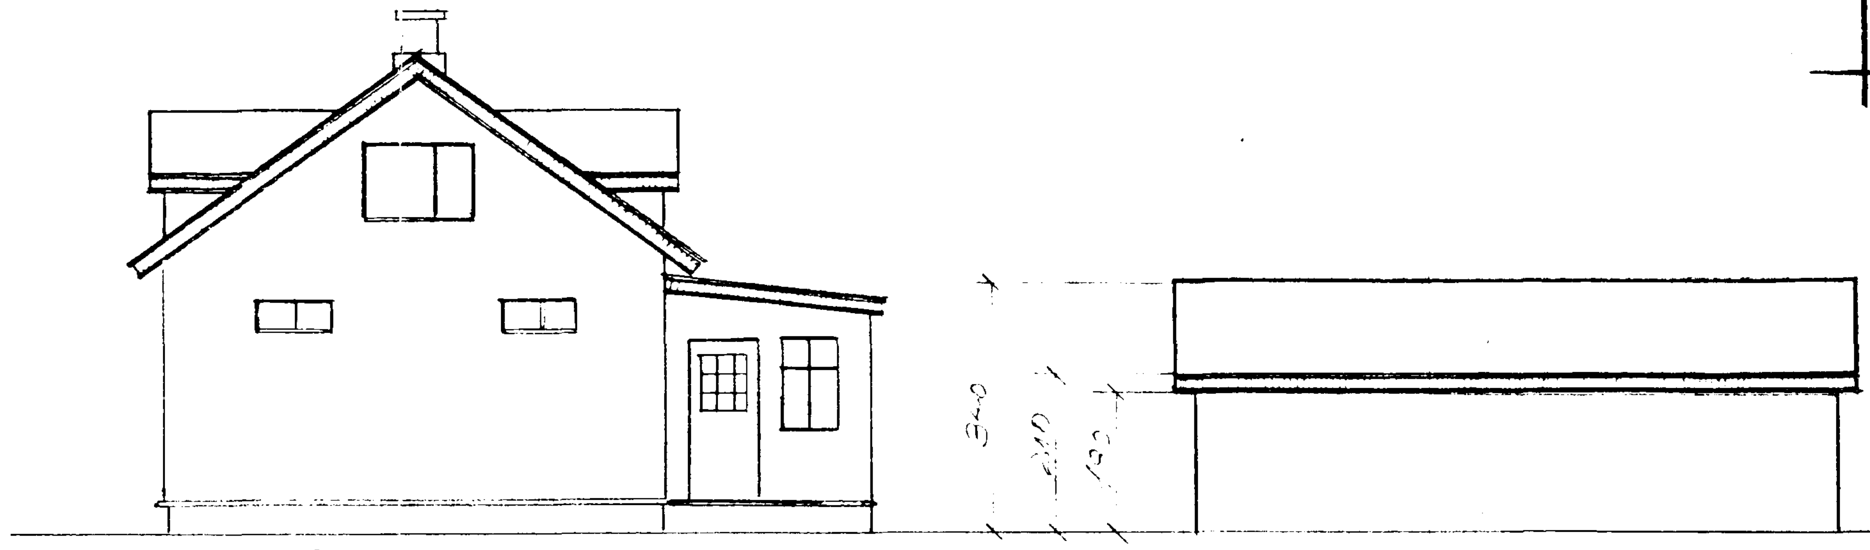

SUÐUR

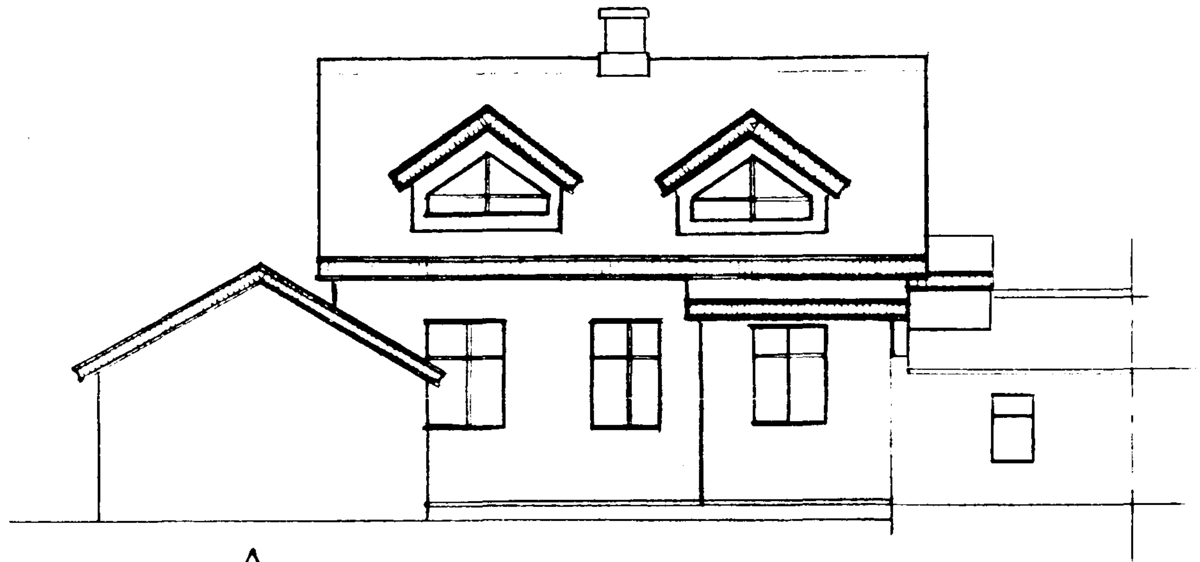

AUSTUR

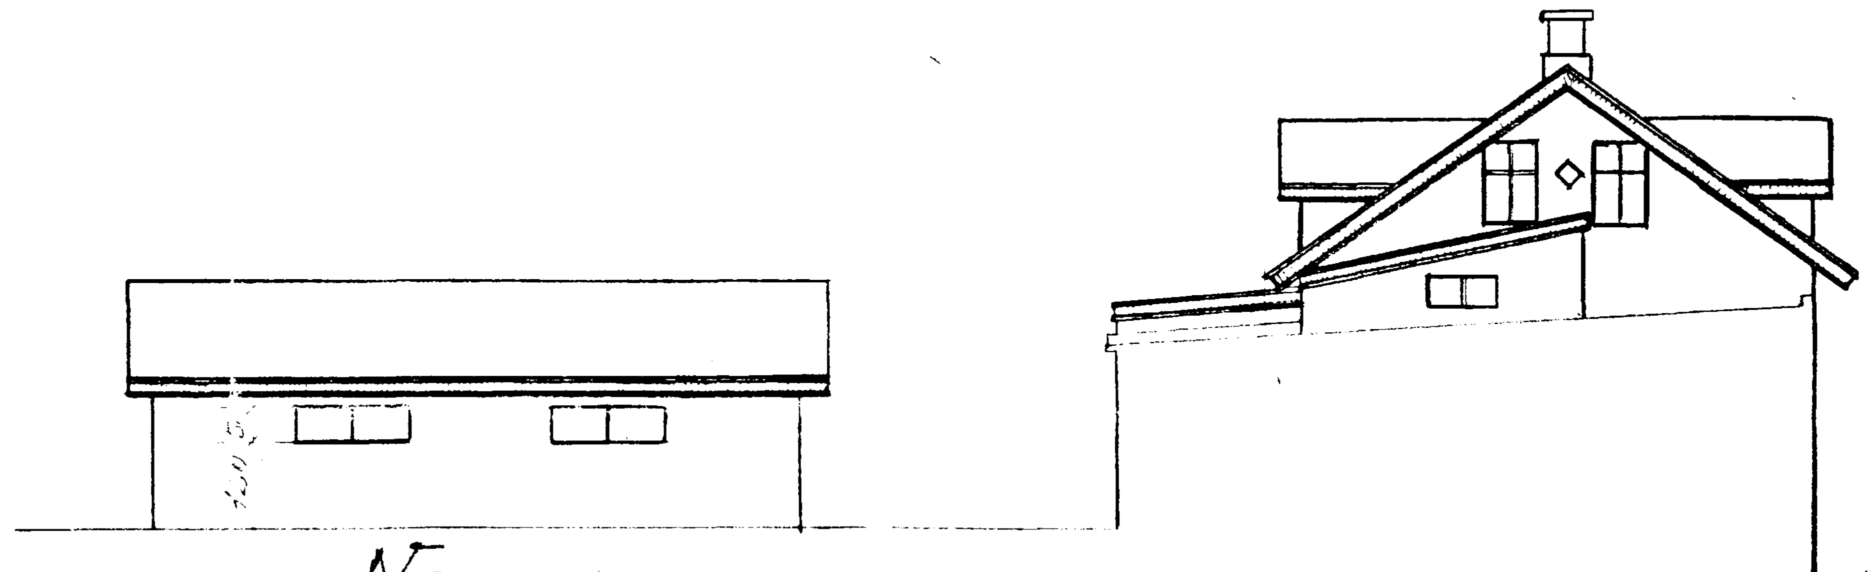

NORÐUR

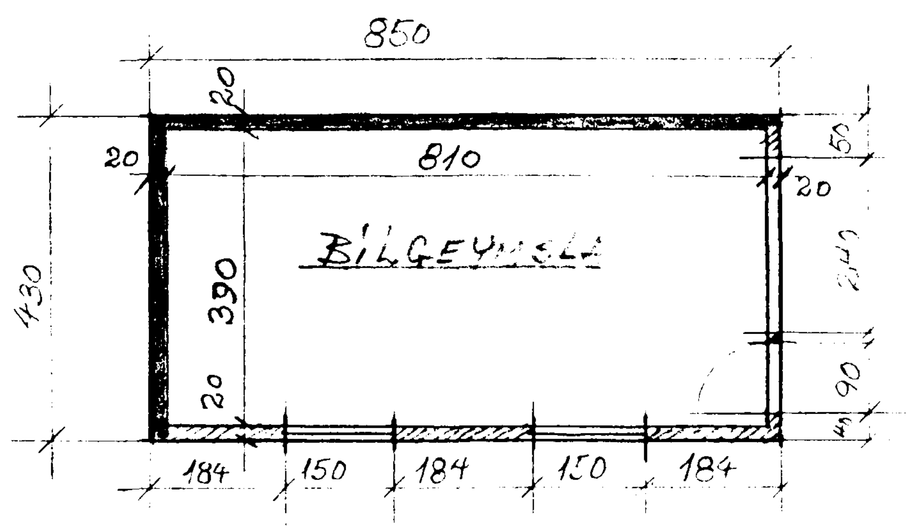

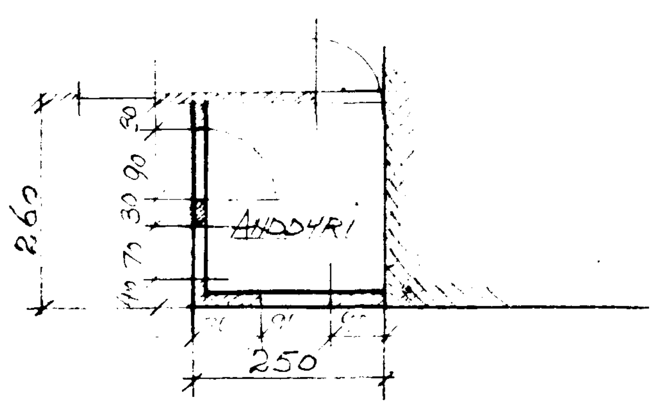

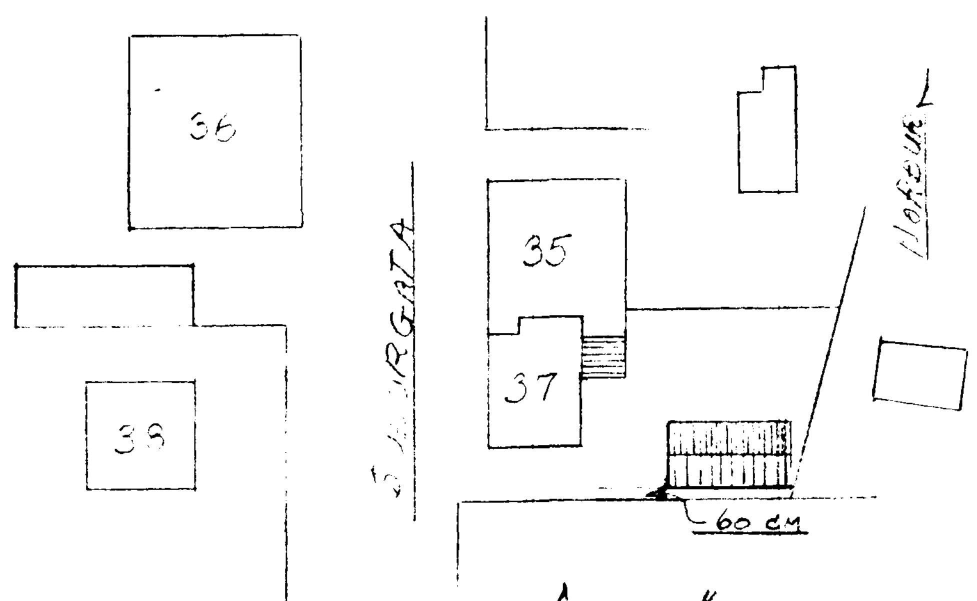

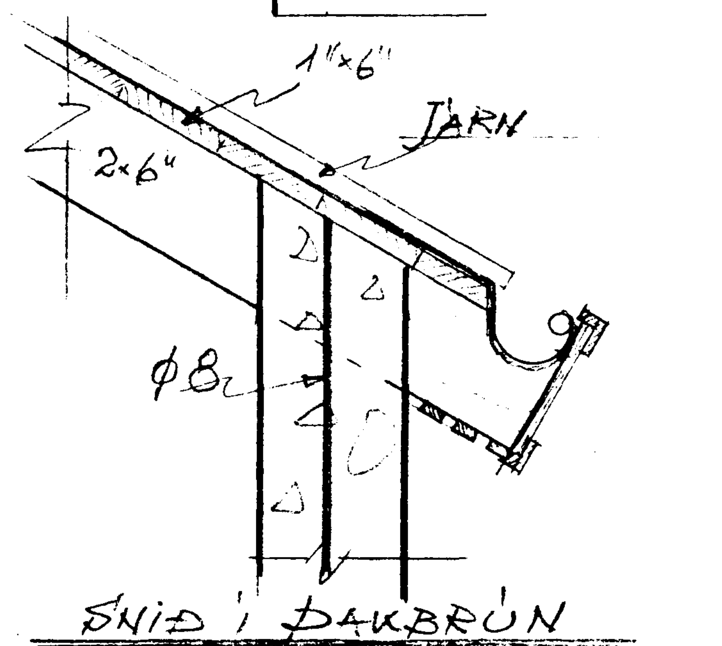

SNIÐ Í ÞAKBRÚN
KVARÐI 1:10

GRUNNMYND
KVARÐI 1:100

EFTIR BR

Íbúð 1.H 59,0 m²
Íbúð RIS 34,5 m²
Bíls 36,5 m²

SAMT. = 130,0 m RÚMM. 362 m³

AFSTÖÐUMYND
KVARÐI 1:500

Samþ. eig. ...

Karl Reitmann
Suðurg. 37b Hafnarf.

Gjóa Pálsdóttir
Suðurg. 33 Hafnarfirði

Hjálmar Diego Jónsson
Suðurg. 35B Hafnarf.

SUÐURGATA 37, EFTIR BREYTINGAR
KVISTIR, ANDDYRI OG BÍLGEYMSLA

Hafnarfirði í mars 1988
Þorsteinn Ingólfsson