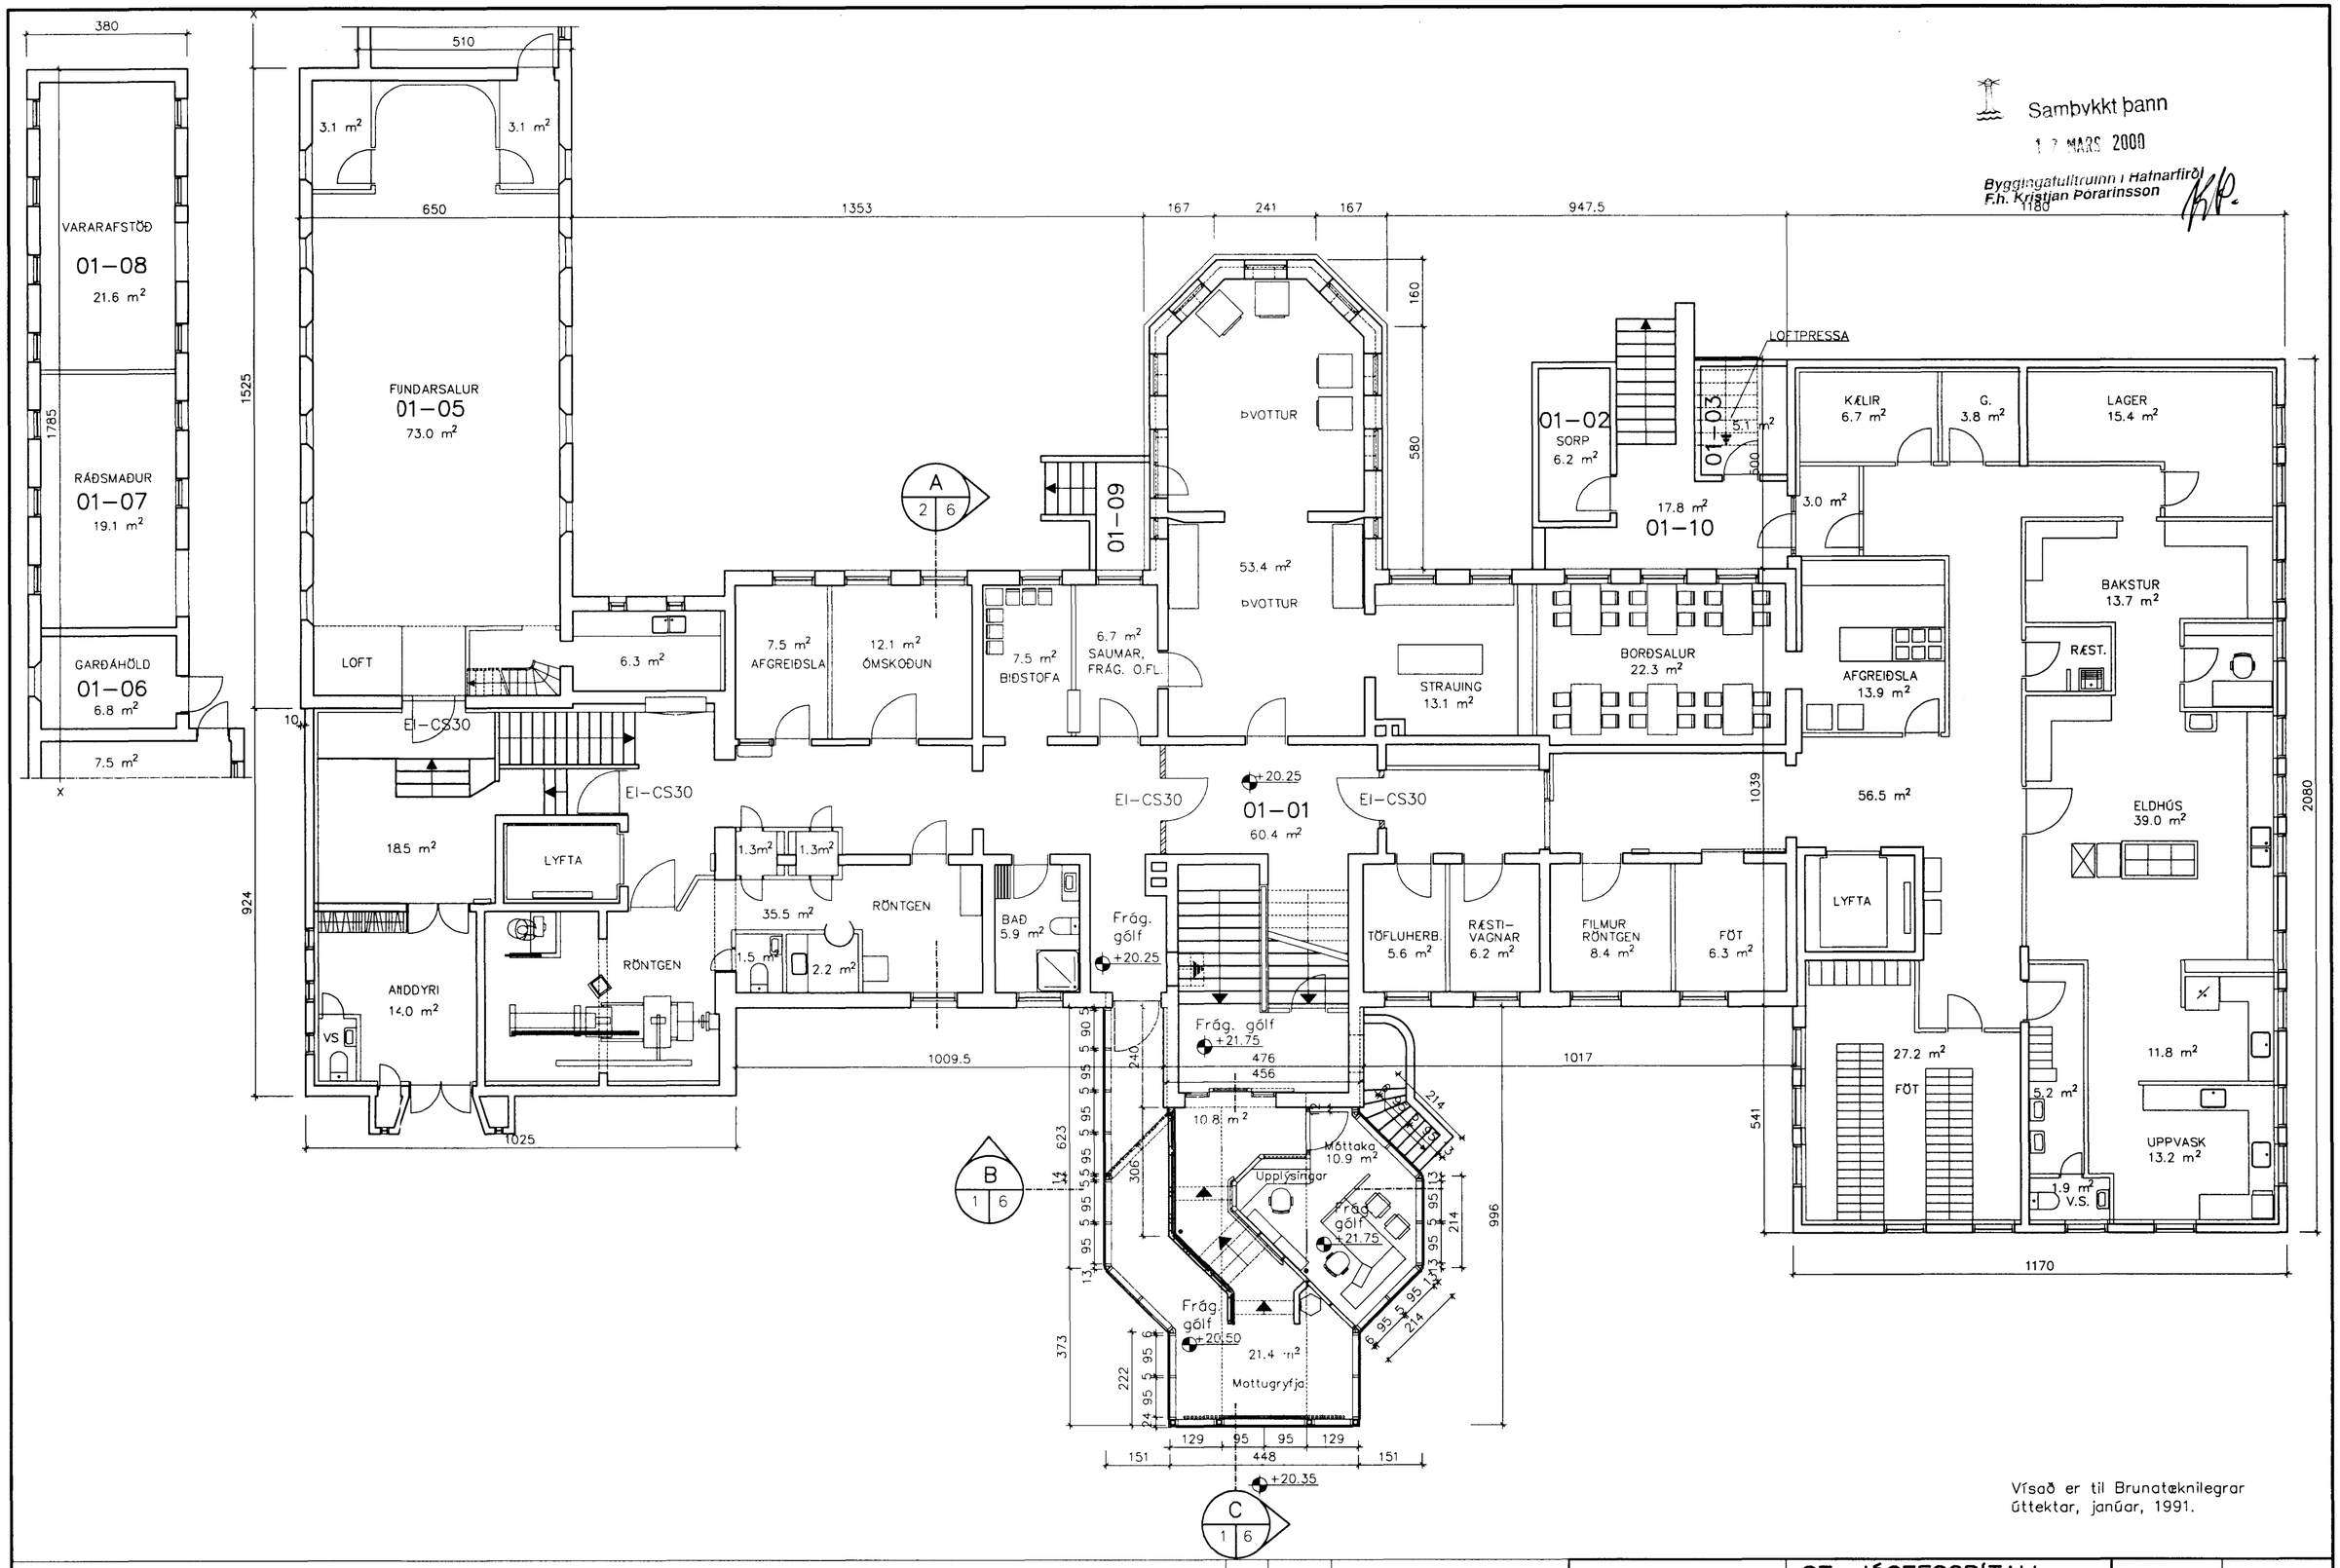

Vísað er til Brunatæknilegrar úttektar, janúar, 1991.

Br.	Dags.	Breyting
B	3.'00	Anddyri
A	4.'99	Anddyri

TÆKNIÞJÓNUSTAN SF
Lágmúla 5–108 Reykjavík
sími 581 3844 fax 581 4740
e-mail tth @ itn.is
220140–5429

ST. JÓSEFSSPÍTALI
HAFNARFIRÐI
ANDDYRISSKÁLI
GRUNNMYND JARÐHÆÐAR

Hannað.: SKO	Dags.: 20.11.98
Teikn.: ÞG	Yfirfarið.:
Kvarði.: 1:100	
Nr.: 98407	Blað.: 2 Af.: 8