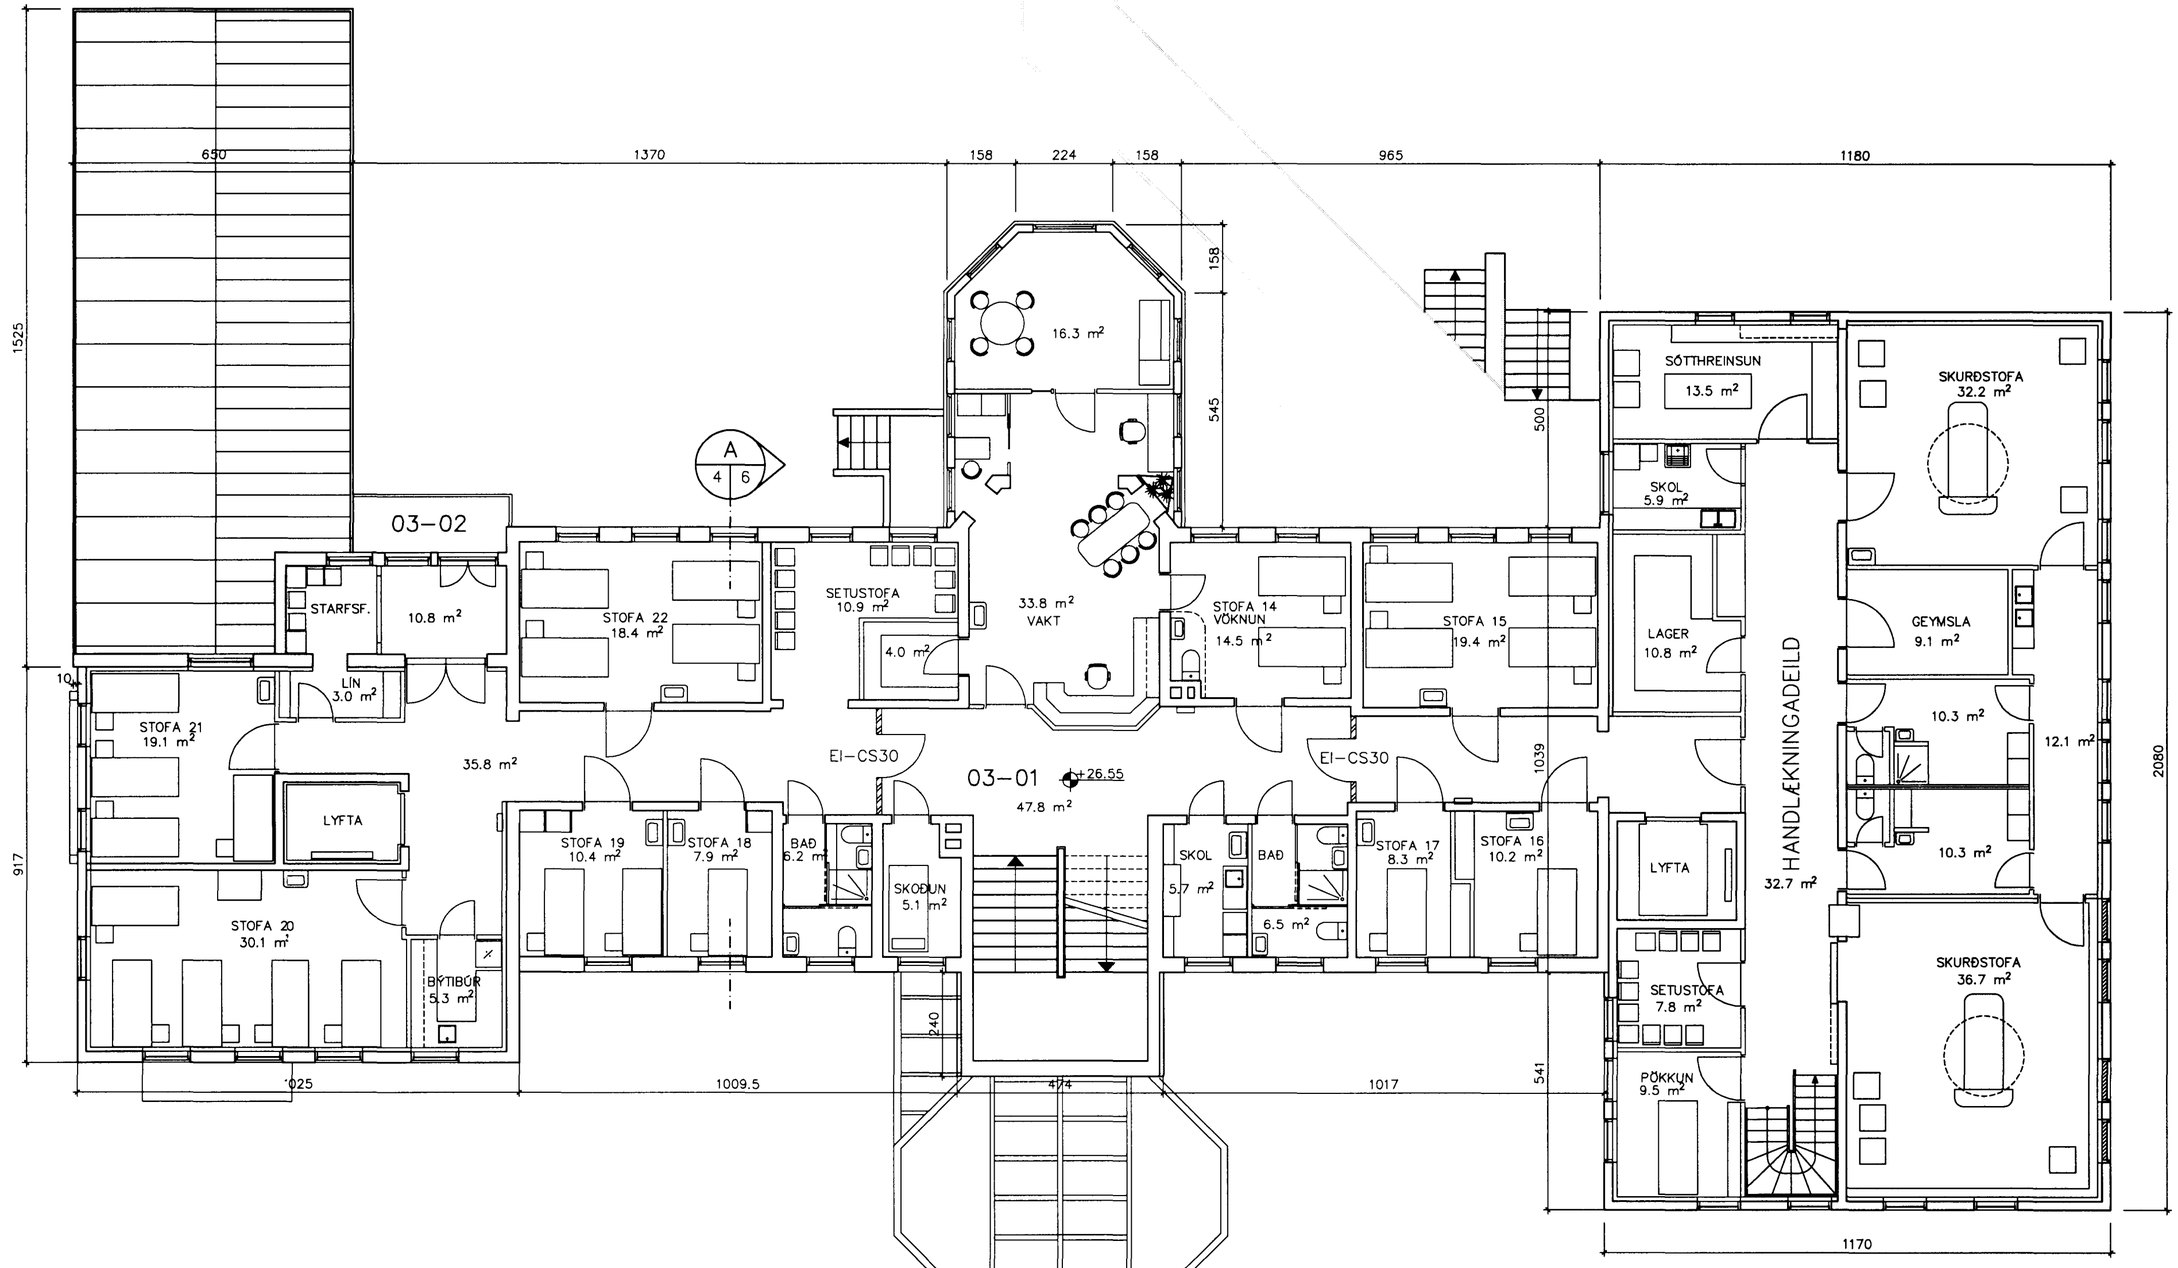

Vísað er til Brunatæknilegrar úttektar, janúar, 1991.

Br.	Dags.	Breyting

TÆKNIÞJÓNUSTAN SF
Lágmúla 5–108 Reykjavík
sími 581 3844 fax 581 4740
e–mail tth @ itn.is

ST. JÓSEFSSPÍTALI

HAFNARFIRÐI

GRUNNMYND 3. HÆÐAR

Hannað.:	Dags.: 20–11–98
Teikn.: ÞG	Yfirfarið.:
Kvarði.: 1:100	
Nr.: 98407	Blað.: 4 Af.: 8