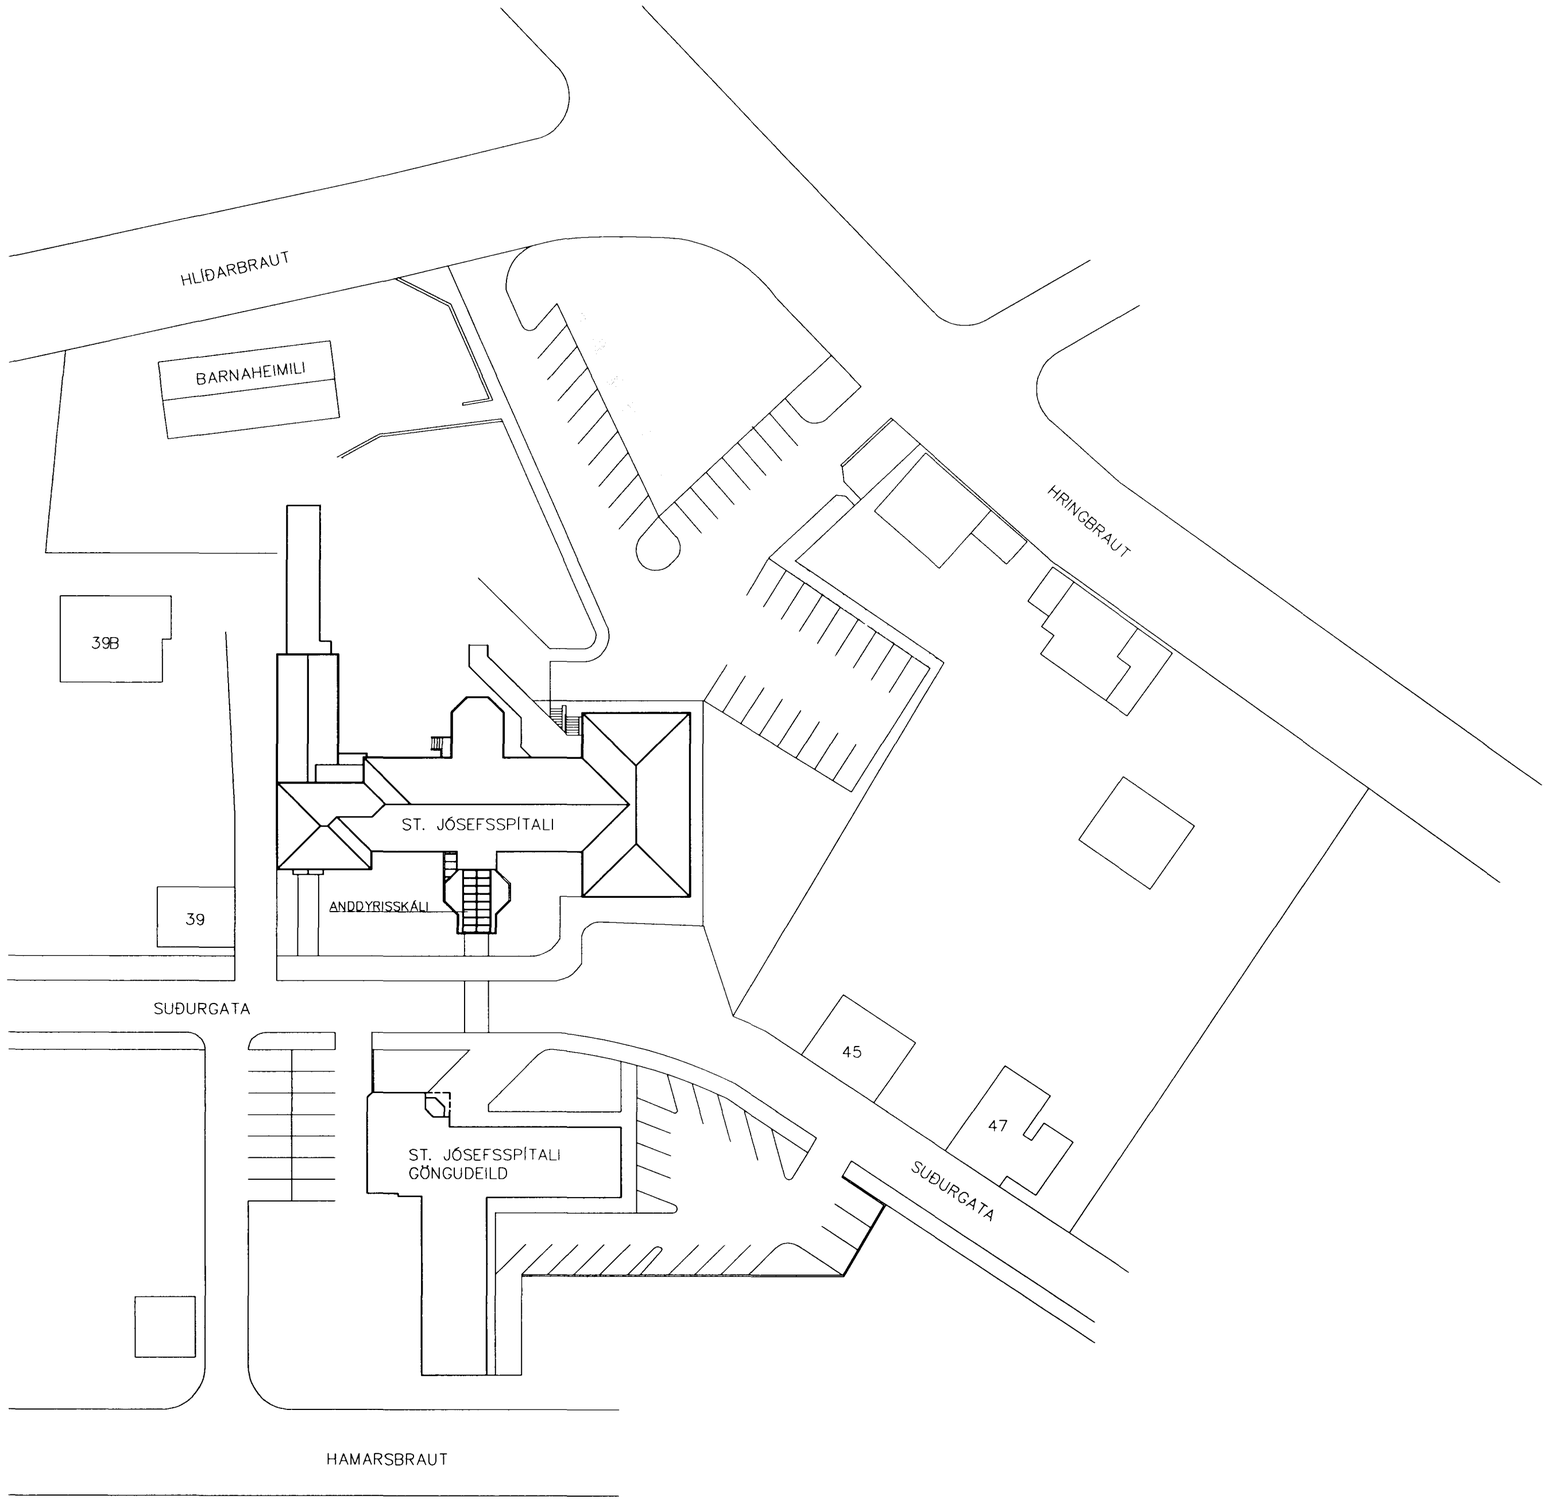

Br.	Dags.	Breyting

TÆKNIÞJÓNUSTAN SF
Lágmúla 5–108 Reykjavík
sími 581 3844 fax 581 4740
e-mail tth @ itn.is

ST. JÓSEFSSPÍTALI

HAFNARFIRÐI

AFSTÖÐUMYND

Uppmað.:	Dags.: 20–11–98
Teikn.: ÞG	Yfirfarið.:
Kvarði.: 1:500	
Vr.: 98407	Blað.: A1 Af.: 8