


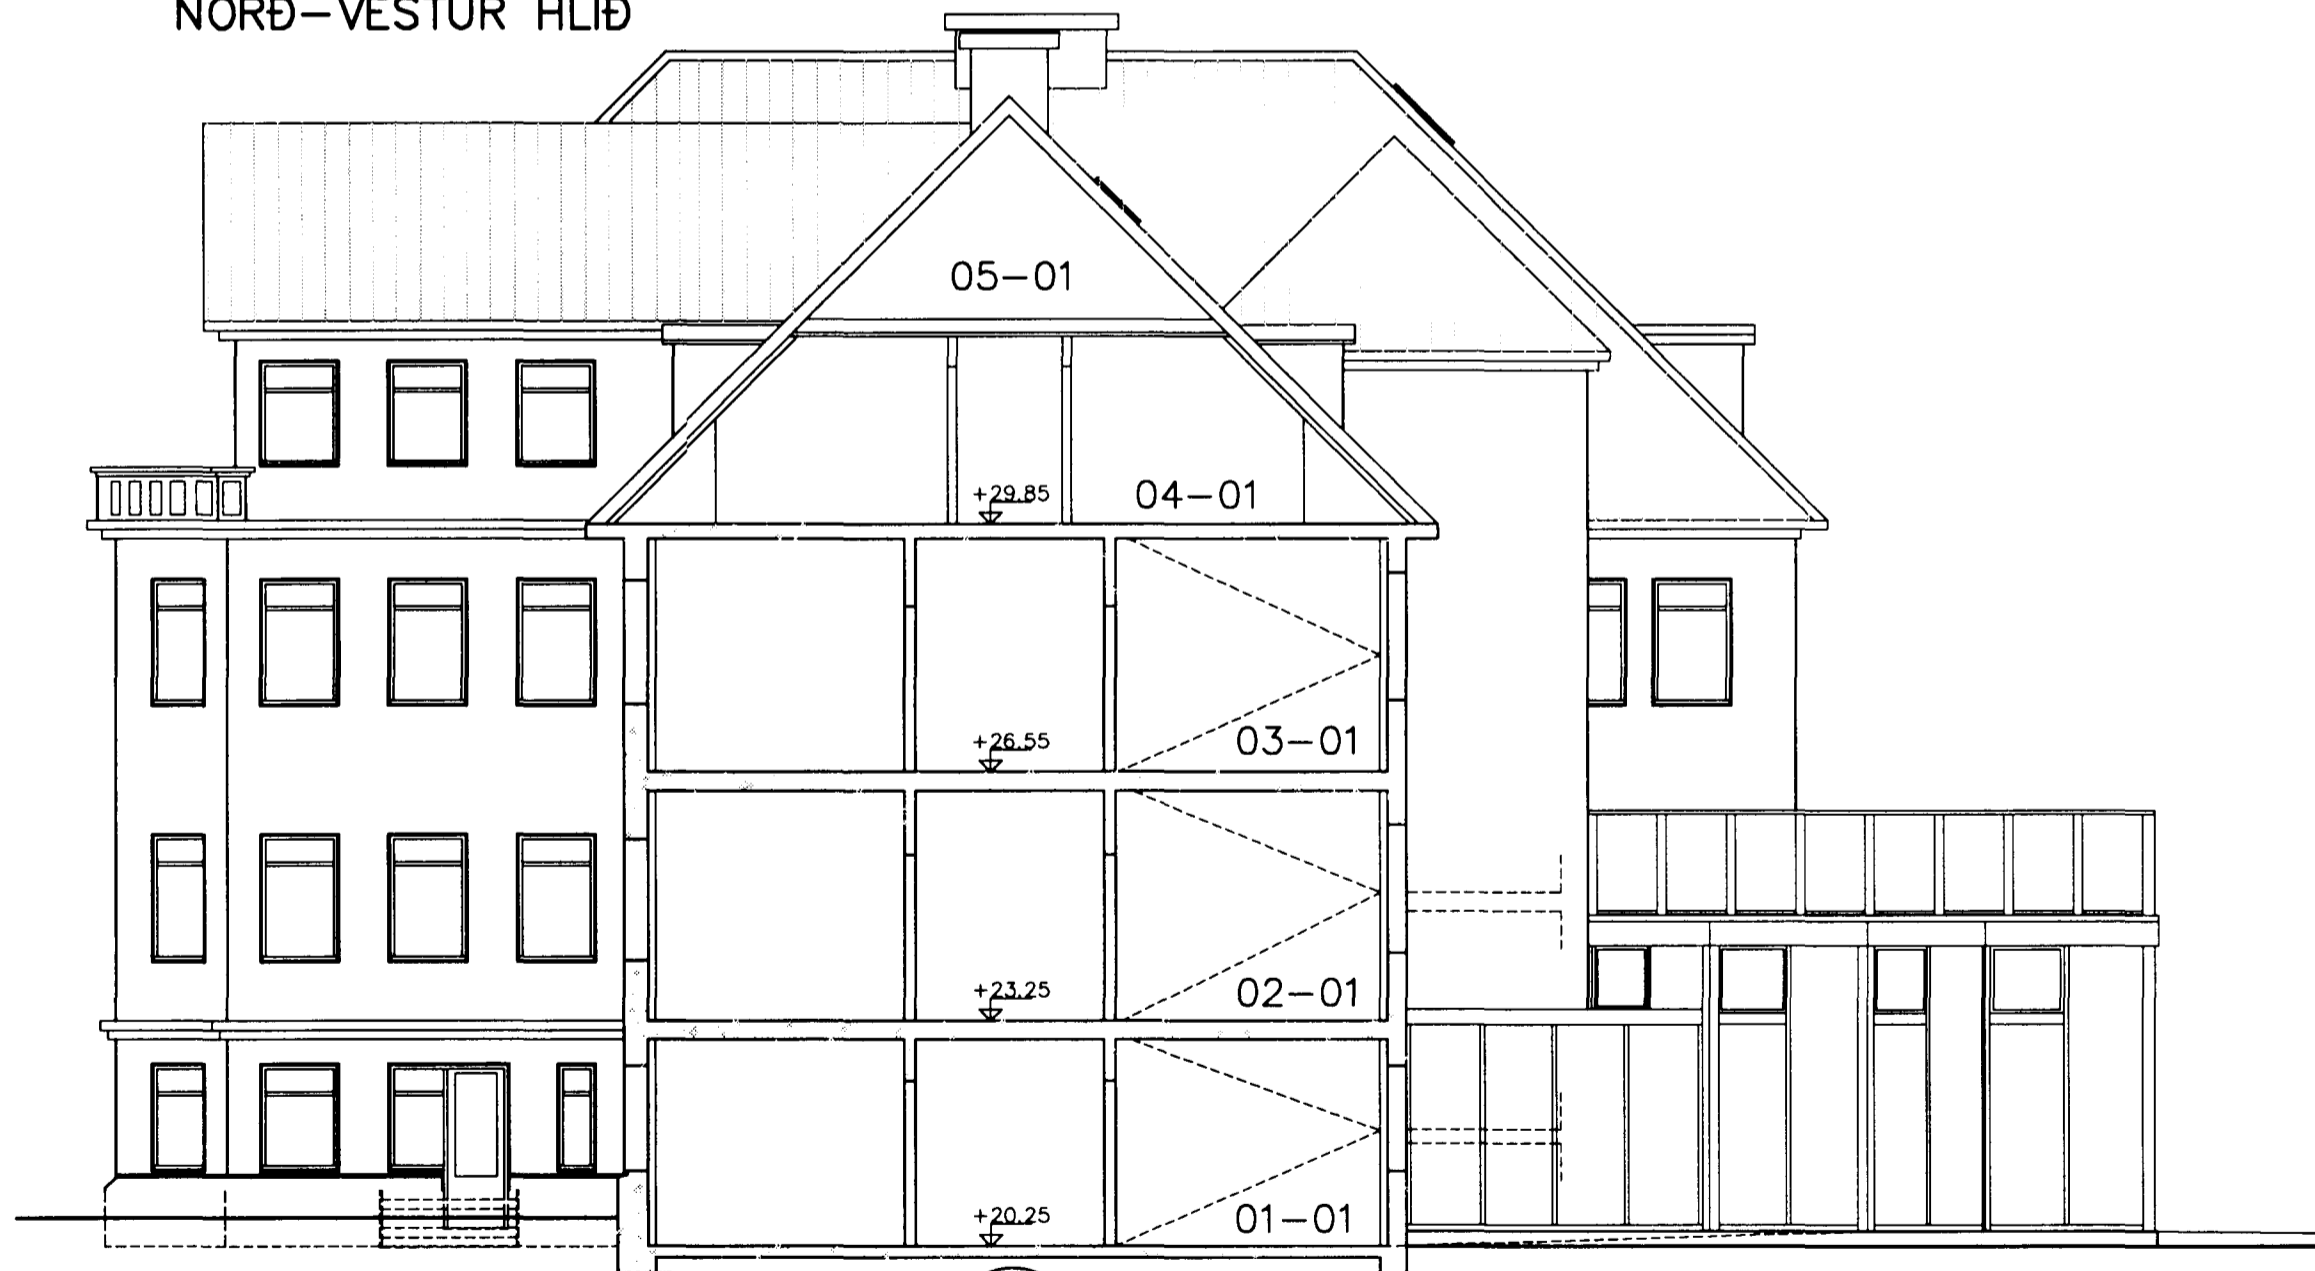


NORÐ-VESTUR HLIÐ




NORÐ-AUSTUR HLIÐ

A Snið 1:100

B Snið 1:100
2 | 6

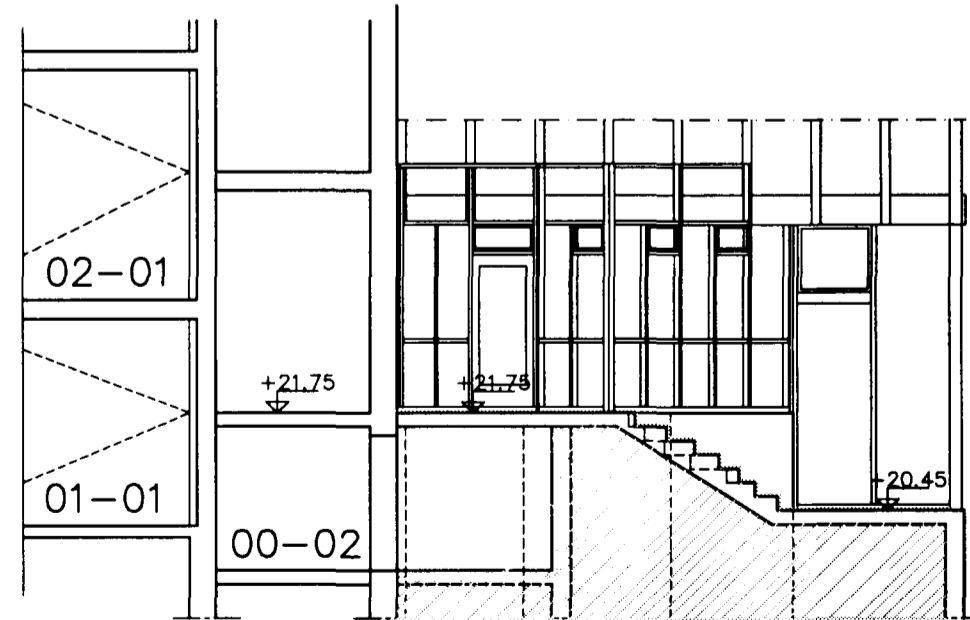

C Snið 1:100
2 | 6

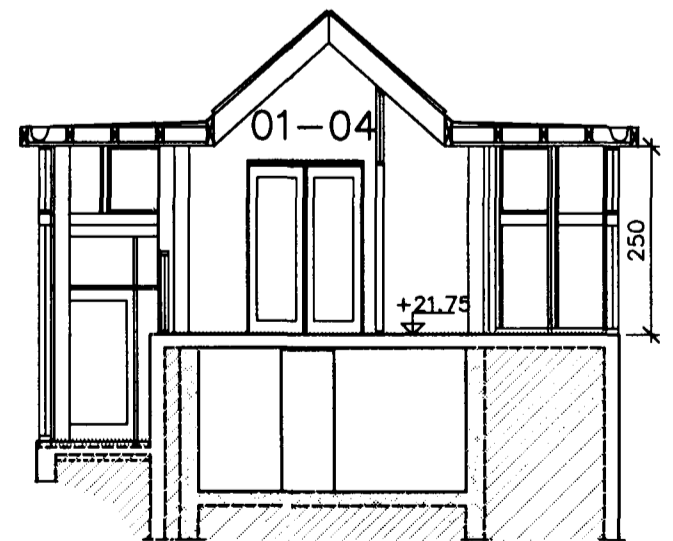

TEKNIÞJÓNUSTAN SF
Lágmúla 5-108 Reykjavík
sími 581 3844 fax 581 4740
e-mail: tth @ itn.is

Hannað

ST. JÓSEFSSPÍTALI
HAFNARFIRÐI
ANDYRISSKÁLI
ÚTLIT OG SNIÐ

Hannað: SKO Dags: 20.11.'98

Teikn: ÞG Yfirfarid:

Kvarði: 1:100

Nr.: 98407 Blað.: 6 Af.: 8

Br. Dags. Breyting