Samþykkt á fundi bygginga-
nefndar þ. 31/3 1993
BYGGINGAFULLTRÚINN
Í HAFNARFIRÐI
Sigurbj Hallld

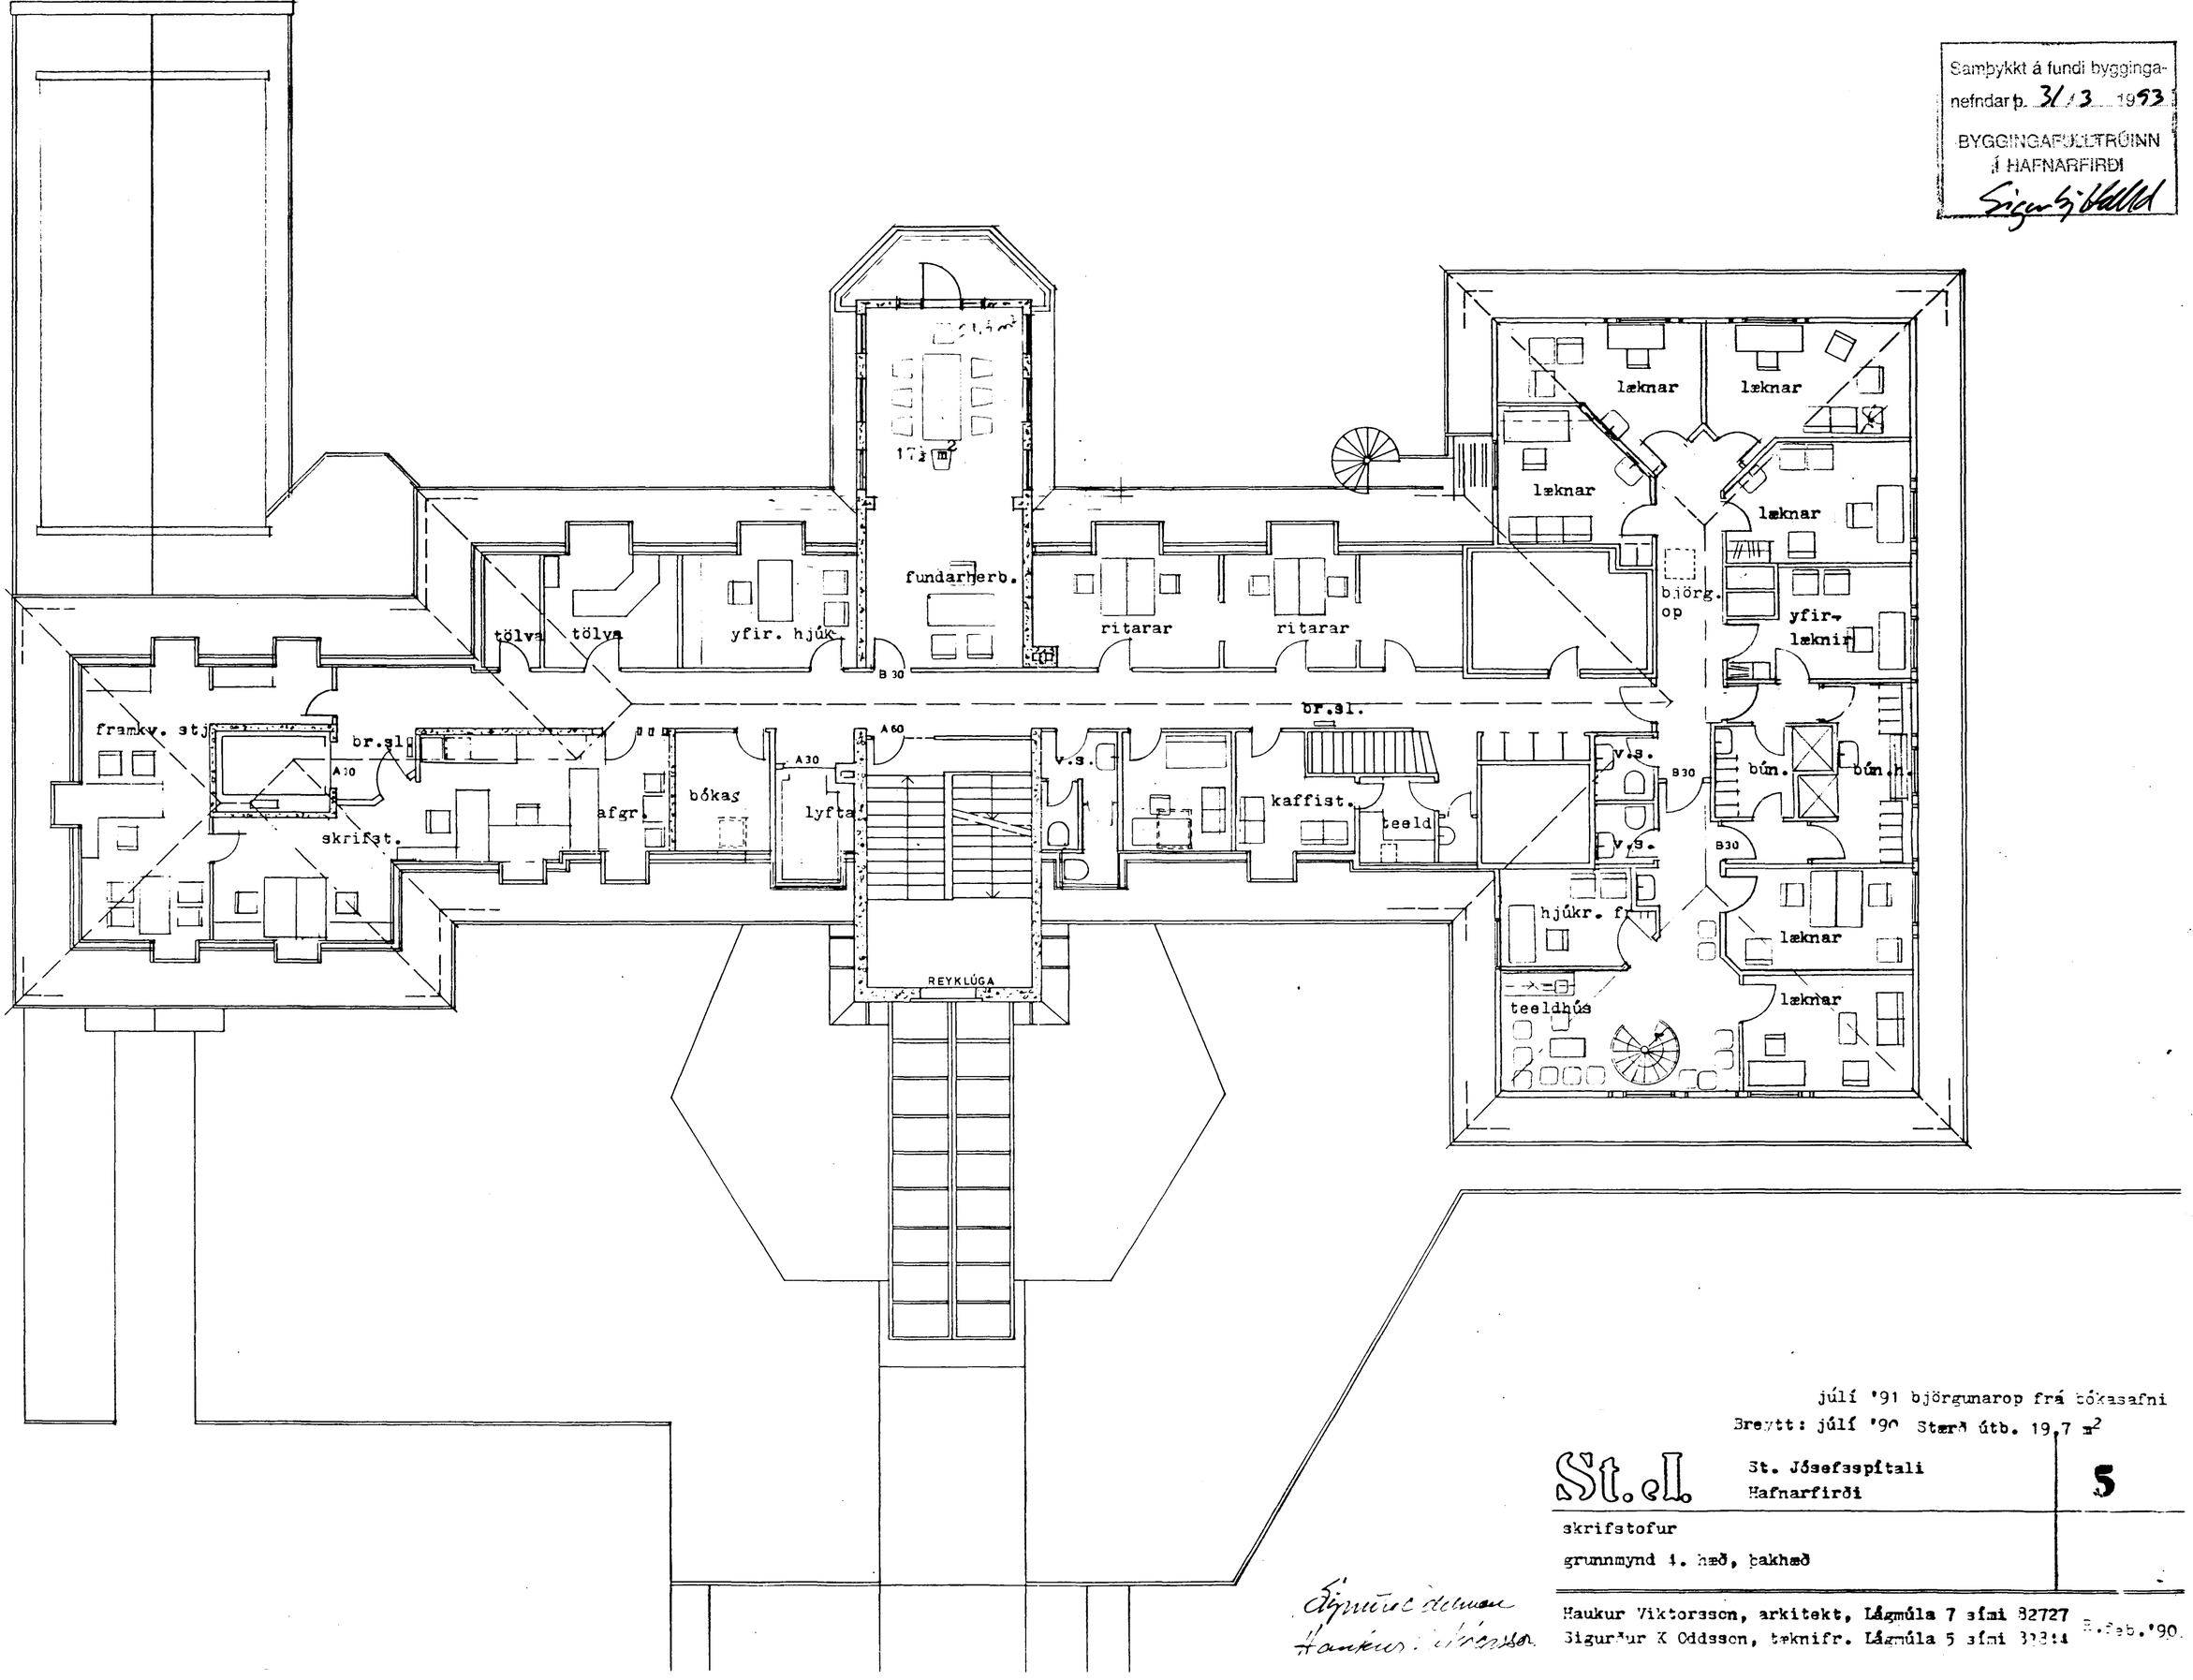

júlí '91 björgunarop frá bókasafni
Breytt: júlí '90 Stærð útb. 19,7 m²

St.eI.	St. Jósefsspítali Hafnarfirði	5
skrifstofur grunnmynd 4. hæð, þakhæð		

Sigurður Oddsson
Haukur Viktorsson

Haukur Viktorsson, arkitekt, Lágmúla 7 sími 82727
Sigurður K Oddsson, tæknifr. Lágmúla 5 sími 83844 R.feb.'90.