

Samþykkt á fundi bygginga-
nefndar, þ. 4/8 1993.
BYGGINGAFULLTRÚINN
(HAFNARFIRÐI)
Sigurður K Oddsson



suð - austur hlið


Breytt: júlí '90

St. J. St. Jósefsspítali,
Hafnarfirði.

11

Útlit suð-austur hlið

m. 1: 100

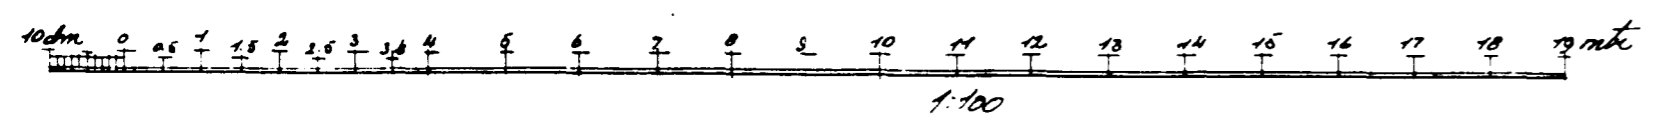

Sigmundur Einarsson
Haukur Viktorsson

Haukur Viktorsson, arkitekt, Lágmúla 7, sími 82727
Sigurður K Oddsson, tæknifr. Lágmúla 5, sími 83844