



ST. JOSEPHS SPÍTALI HAFNARE

VIÐBYGGING. *Susturkúlið 1:100*

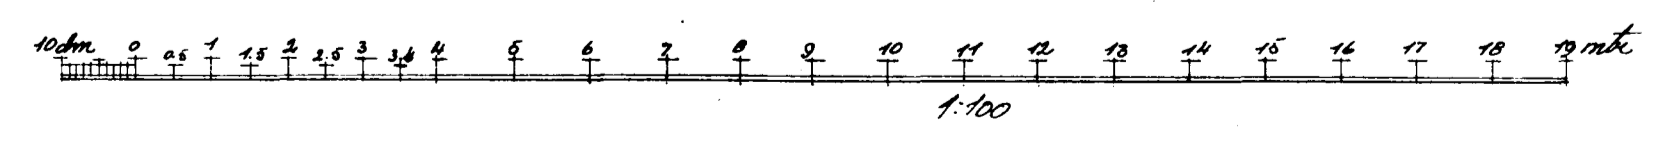

Blad nr. 8.

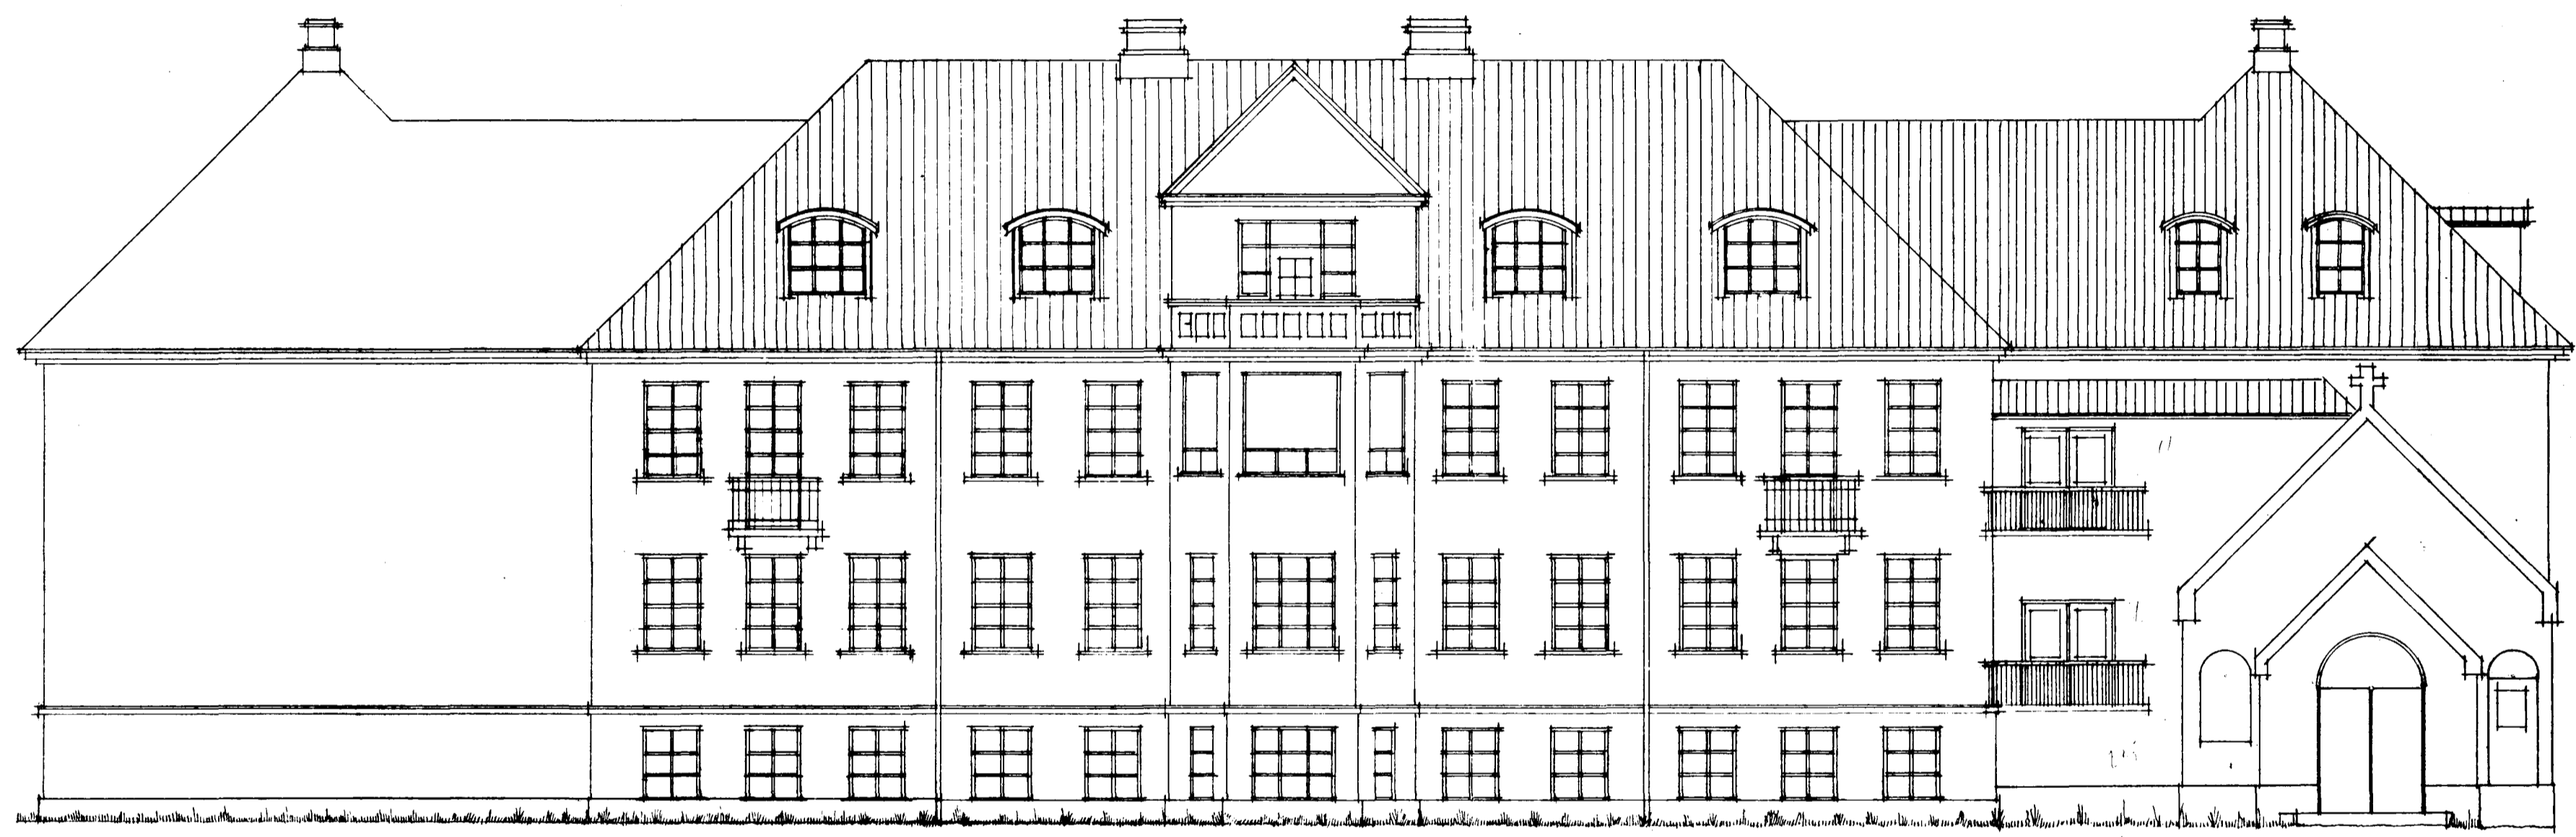

Hafnarfirði, júní 54
Sigurður Þorvaldur