


BREYTING.  
Lögfróðingur á fundi bygginga-  
ráðs 31. 10. 73  
F. Sigurðsson


Þekktu er samþykkt að byggja  
byggingu F.S.S.

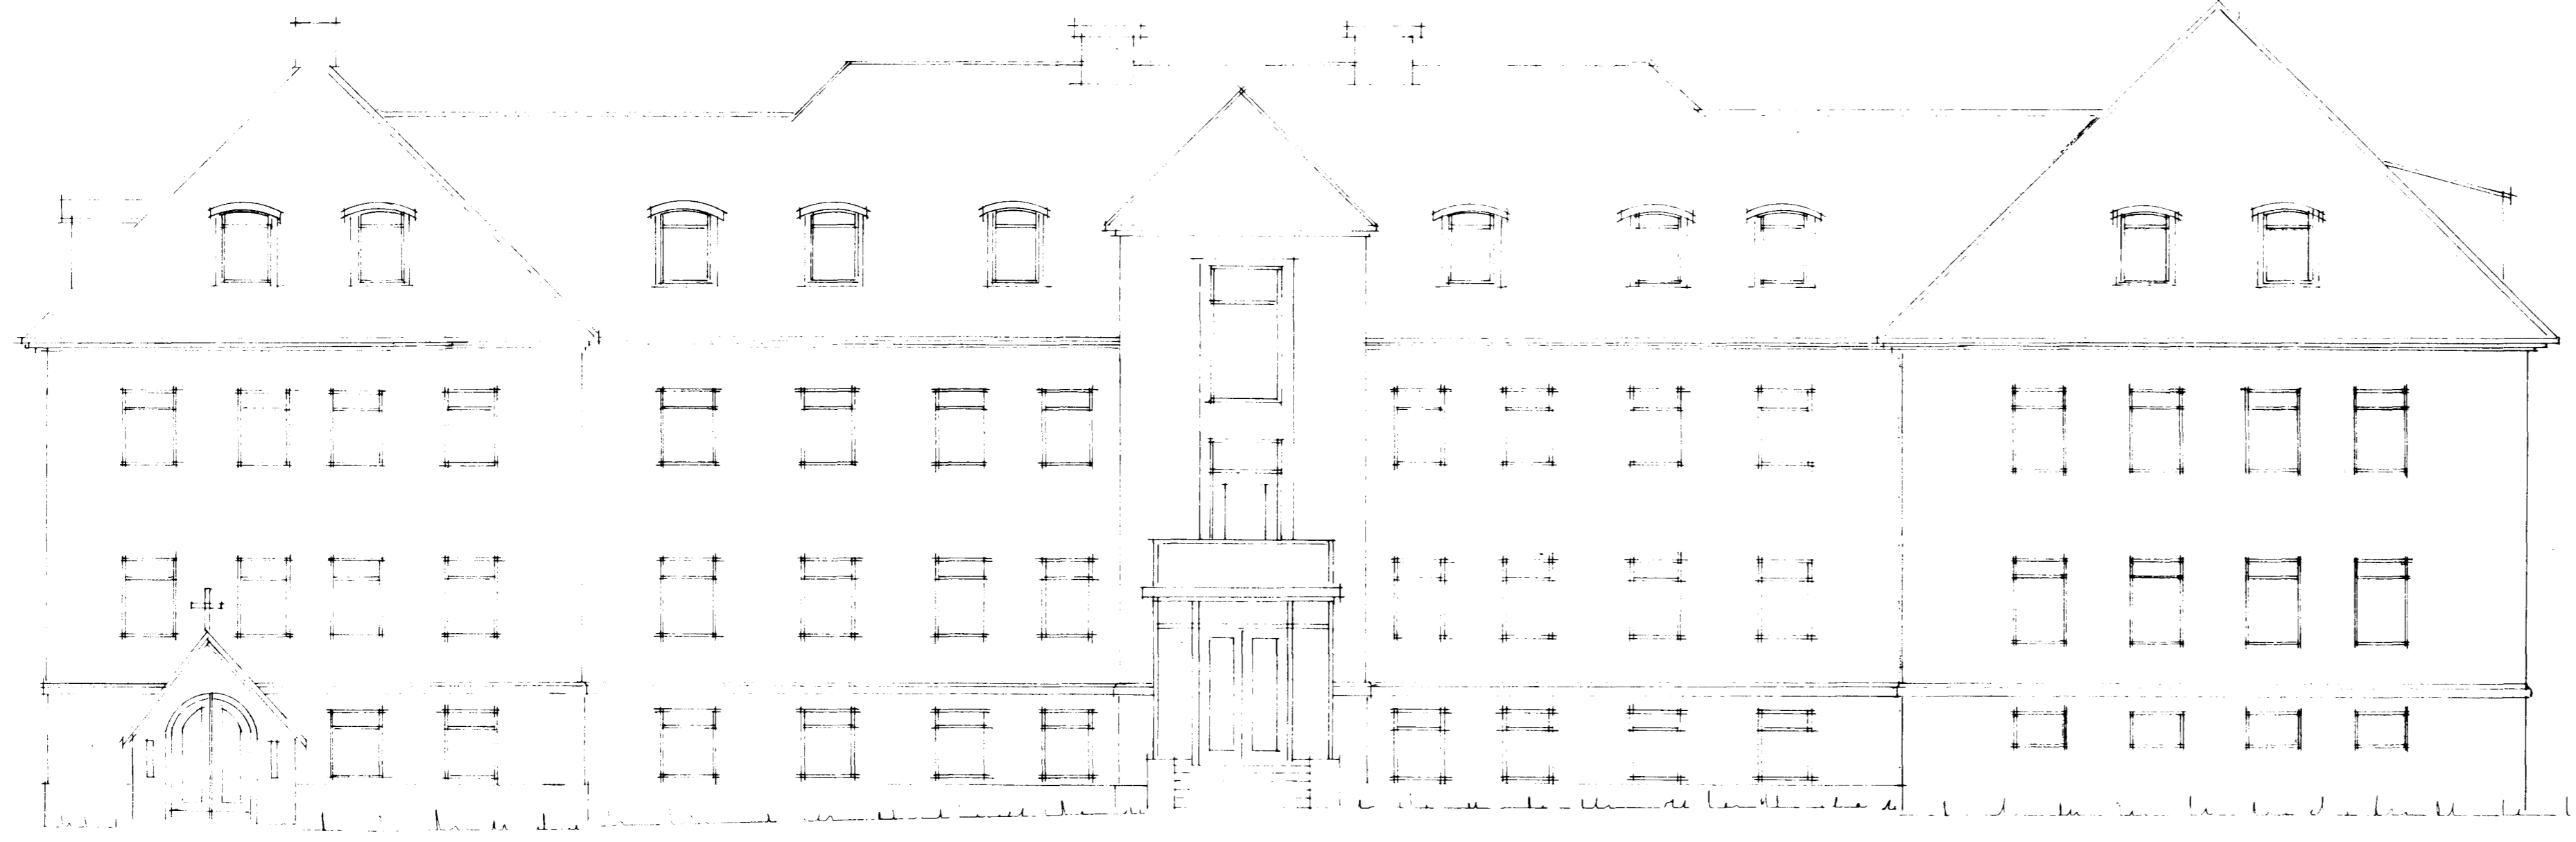


NOED-VESTUR




SUD-AUSTUR

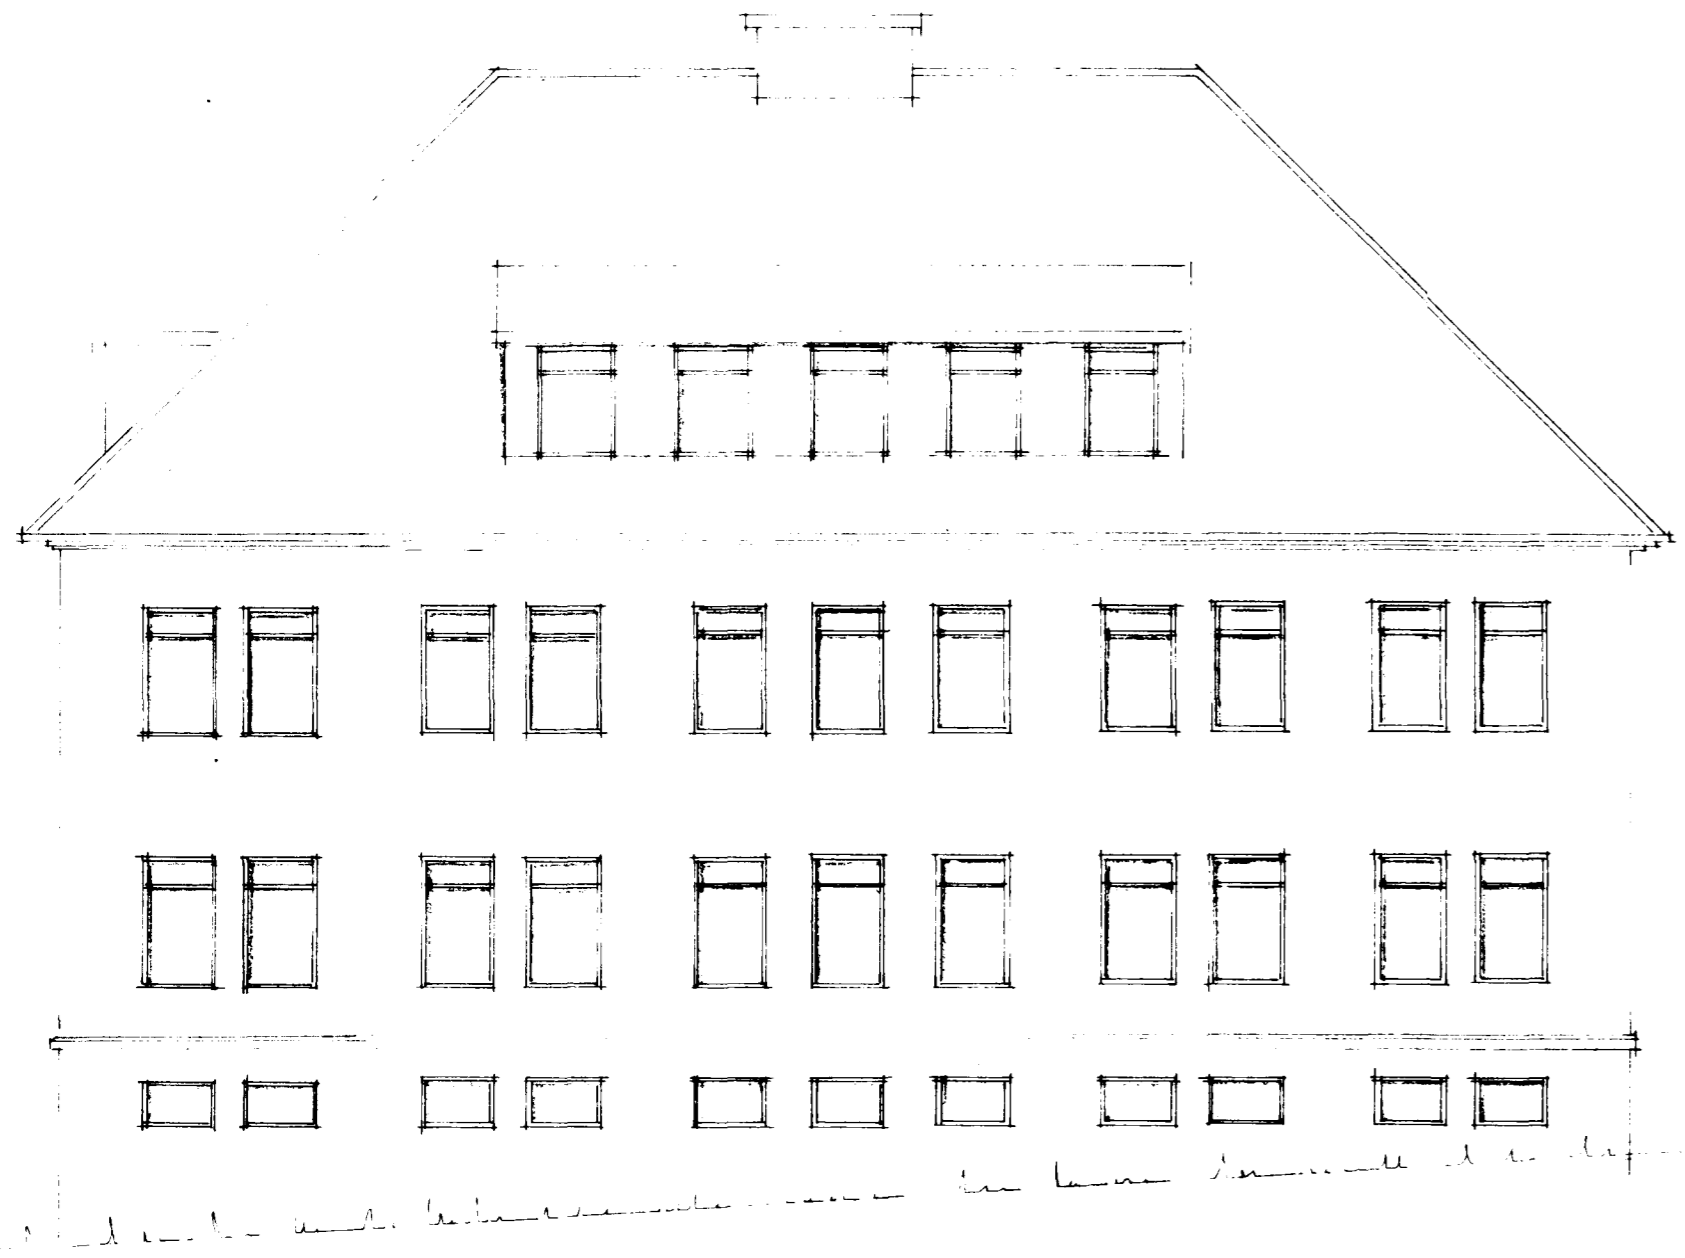

SUD-VESTUR

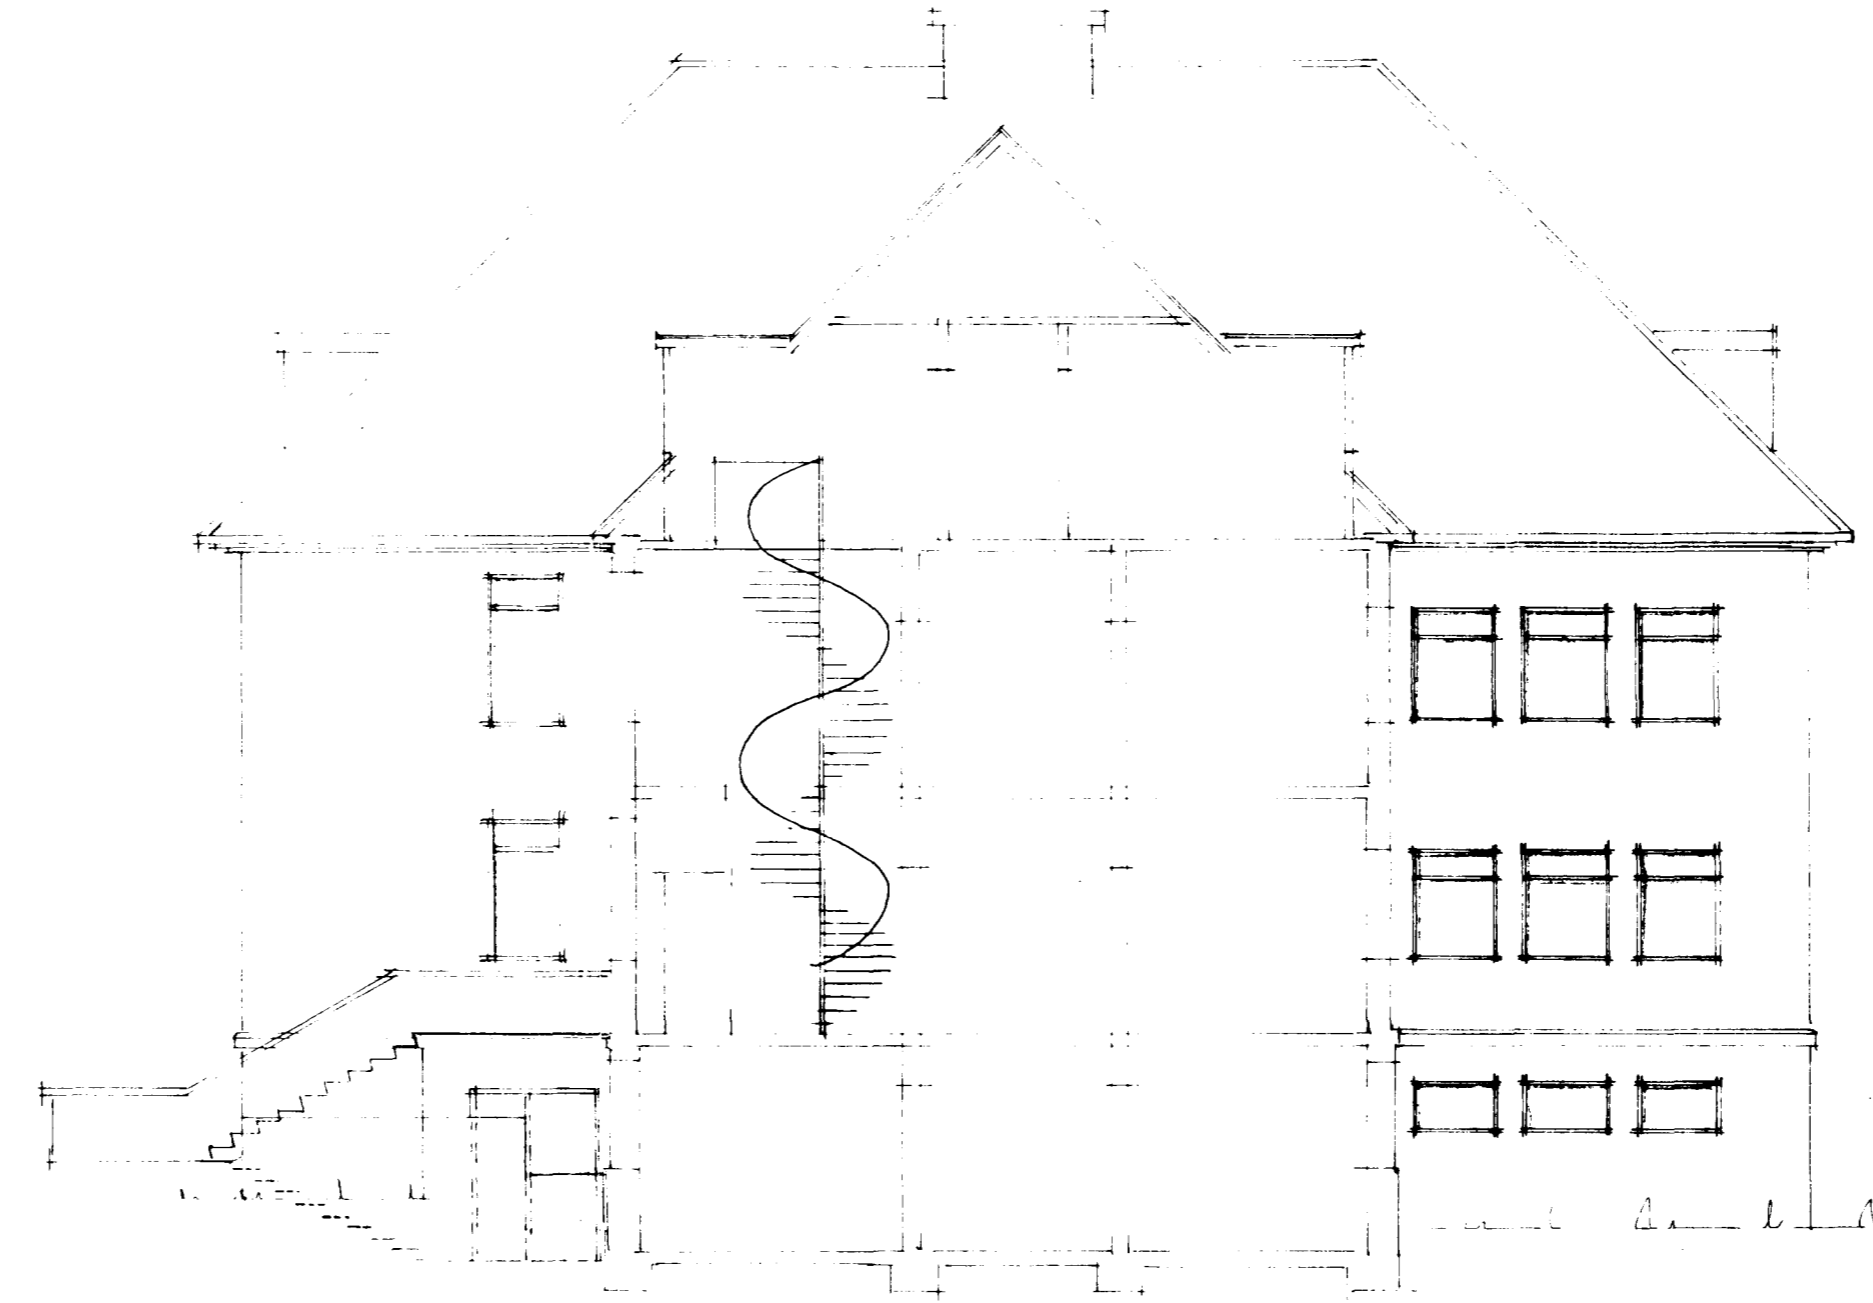

NOED AUSTUR

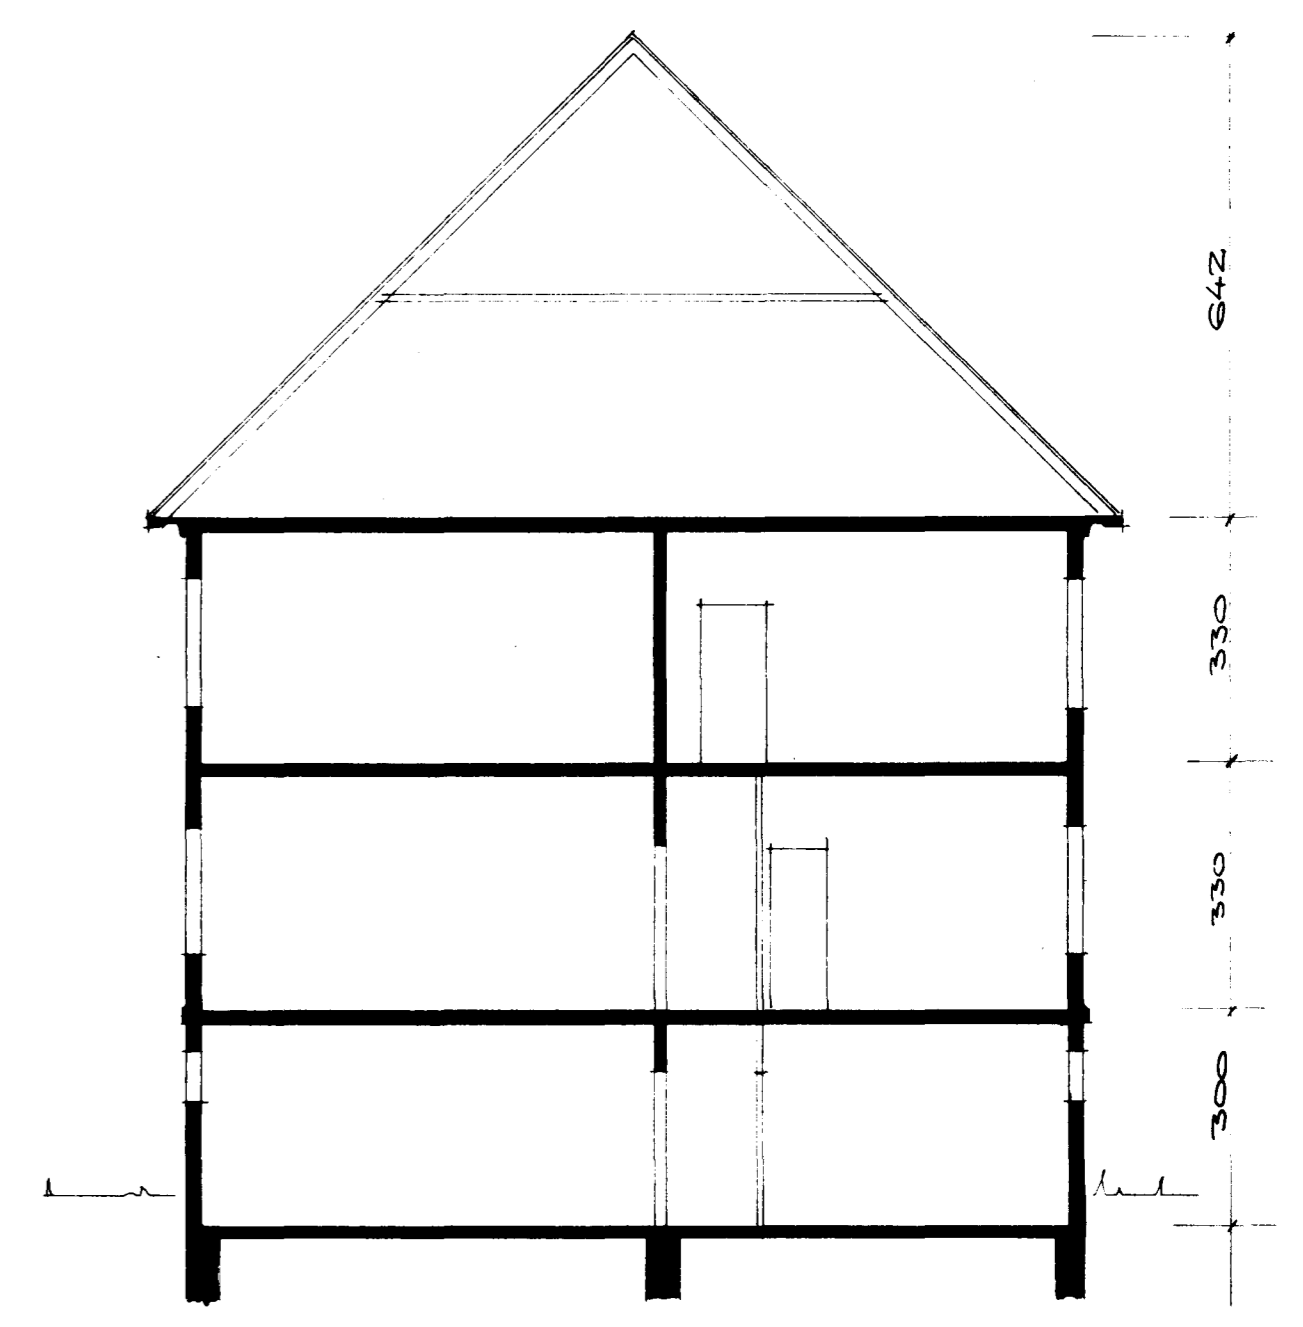

SNID A-A