

Samþykkt á fundi bygginga-
nefndar þ. 15/12 1993.

BYGGINGAFULLTRÚINN
Í HAFNARFIRÐI



Sigurðis Halldórsson




SUÐ - AUSTUR HLIÐ

inngangur

Nýr bygging

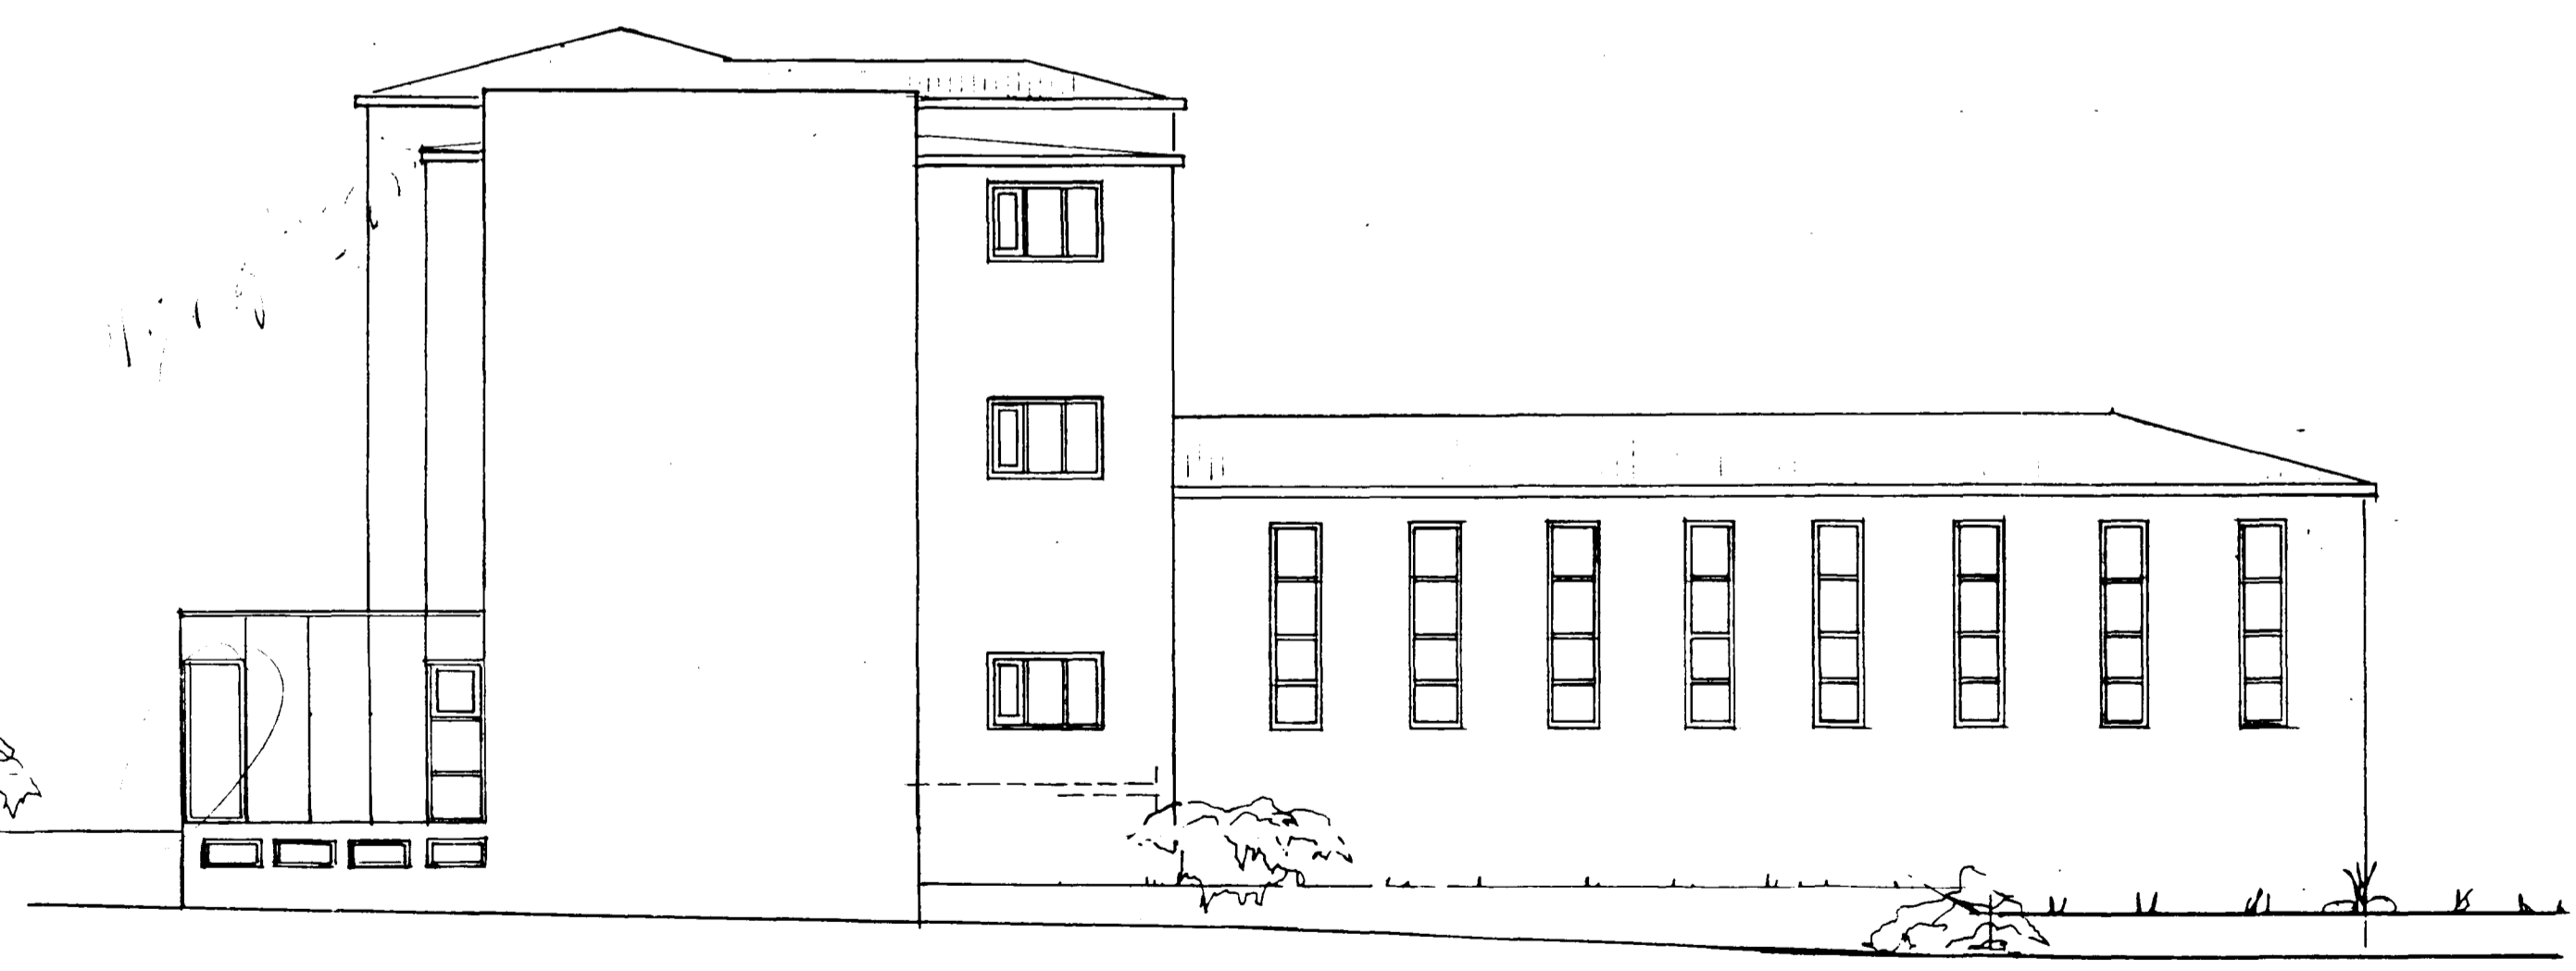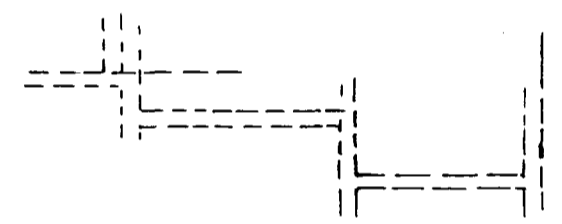

NORÐ - AUSTUR HLIÐ

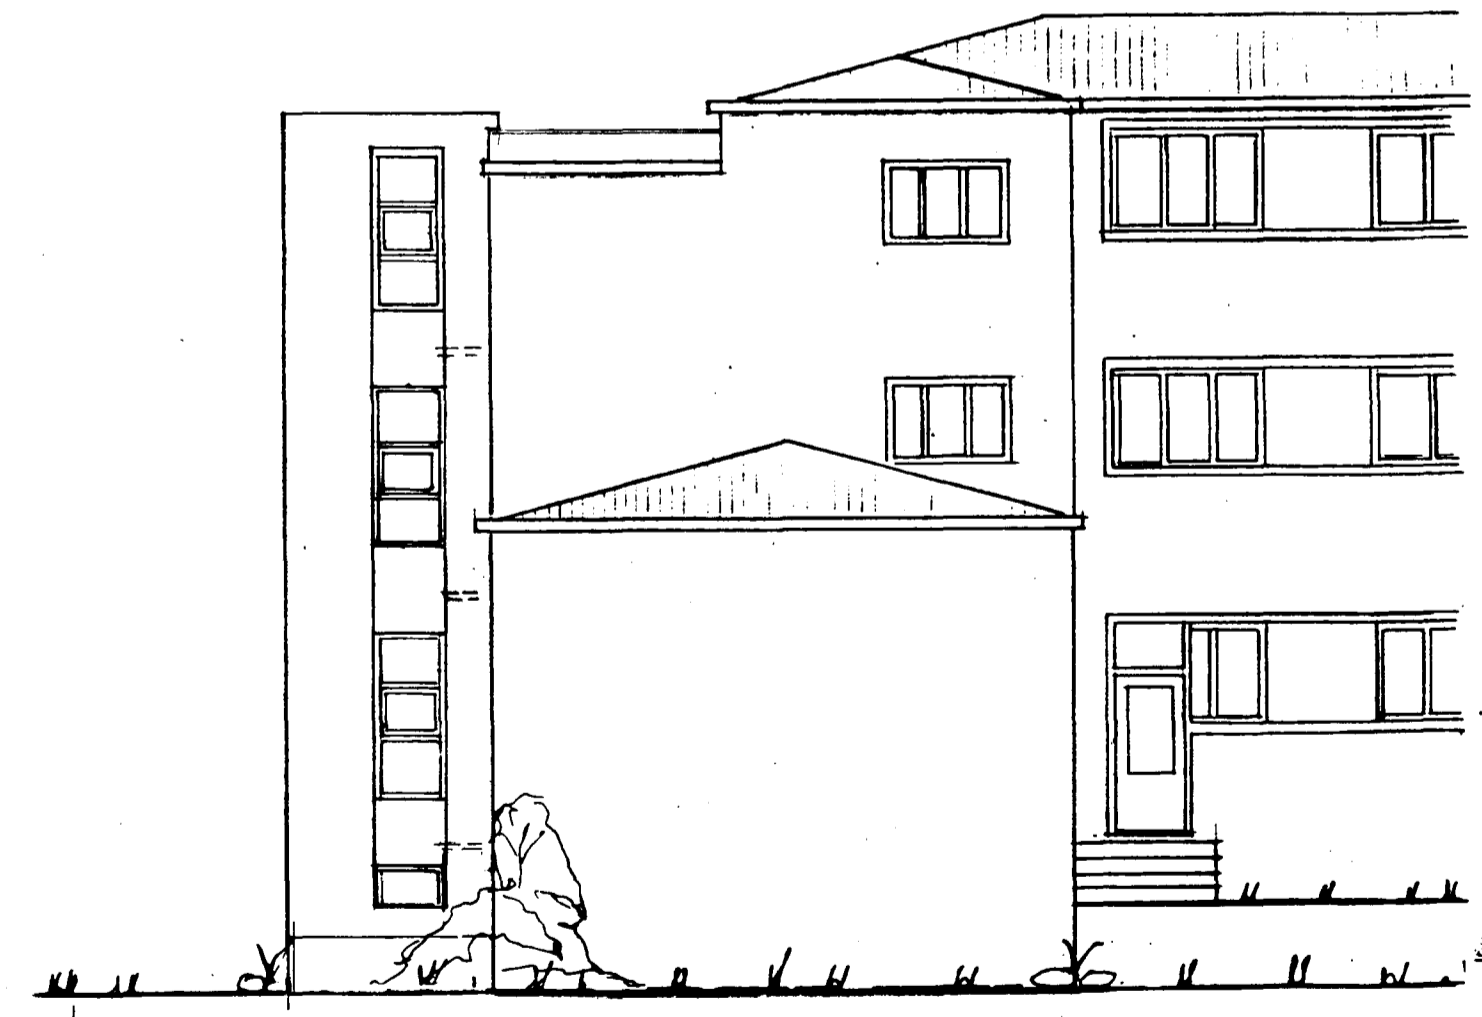

NORÐ - VESTUR HLIÐ

St. J. St. Jósefsspítali
Hafnarfirði

13

Læknastofur, anddyri
íttit

BR 912/93
GLUGGAR
m. 1:100

Haukur Viktorsson, arkitekt, Lágmúla 7, sími 62727
Sigurður Oddsson, tæknifr. Lágmúla 5, sími 63844

3. júlí '98