


GLUGGABREYTING  
 Samþykkt á fundi bygginga-  
 nefndar þ. 19.9.1984  
 BYGGINGAUFULLTRUÐIN  
 Í HAFNARFIRÐI  
*S. Jónsson*



SÚÐAUSTUR

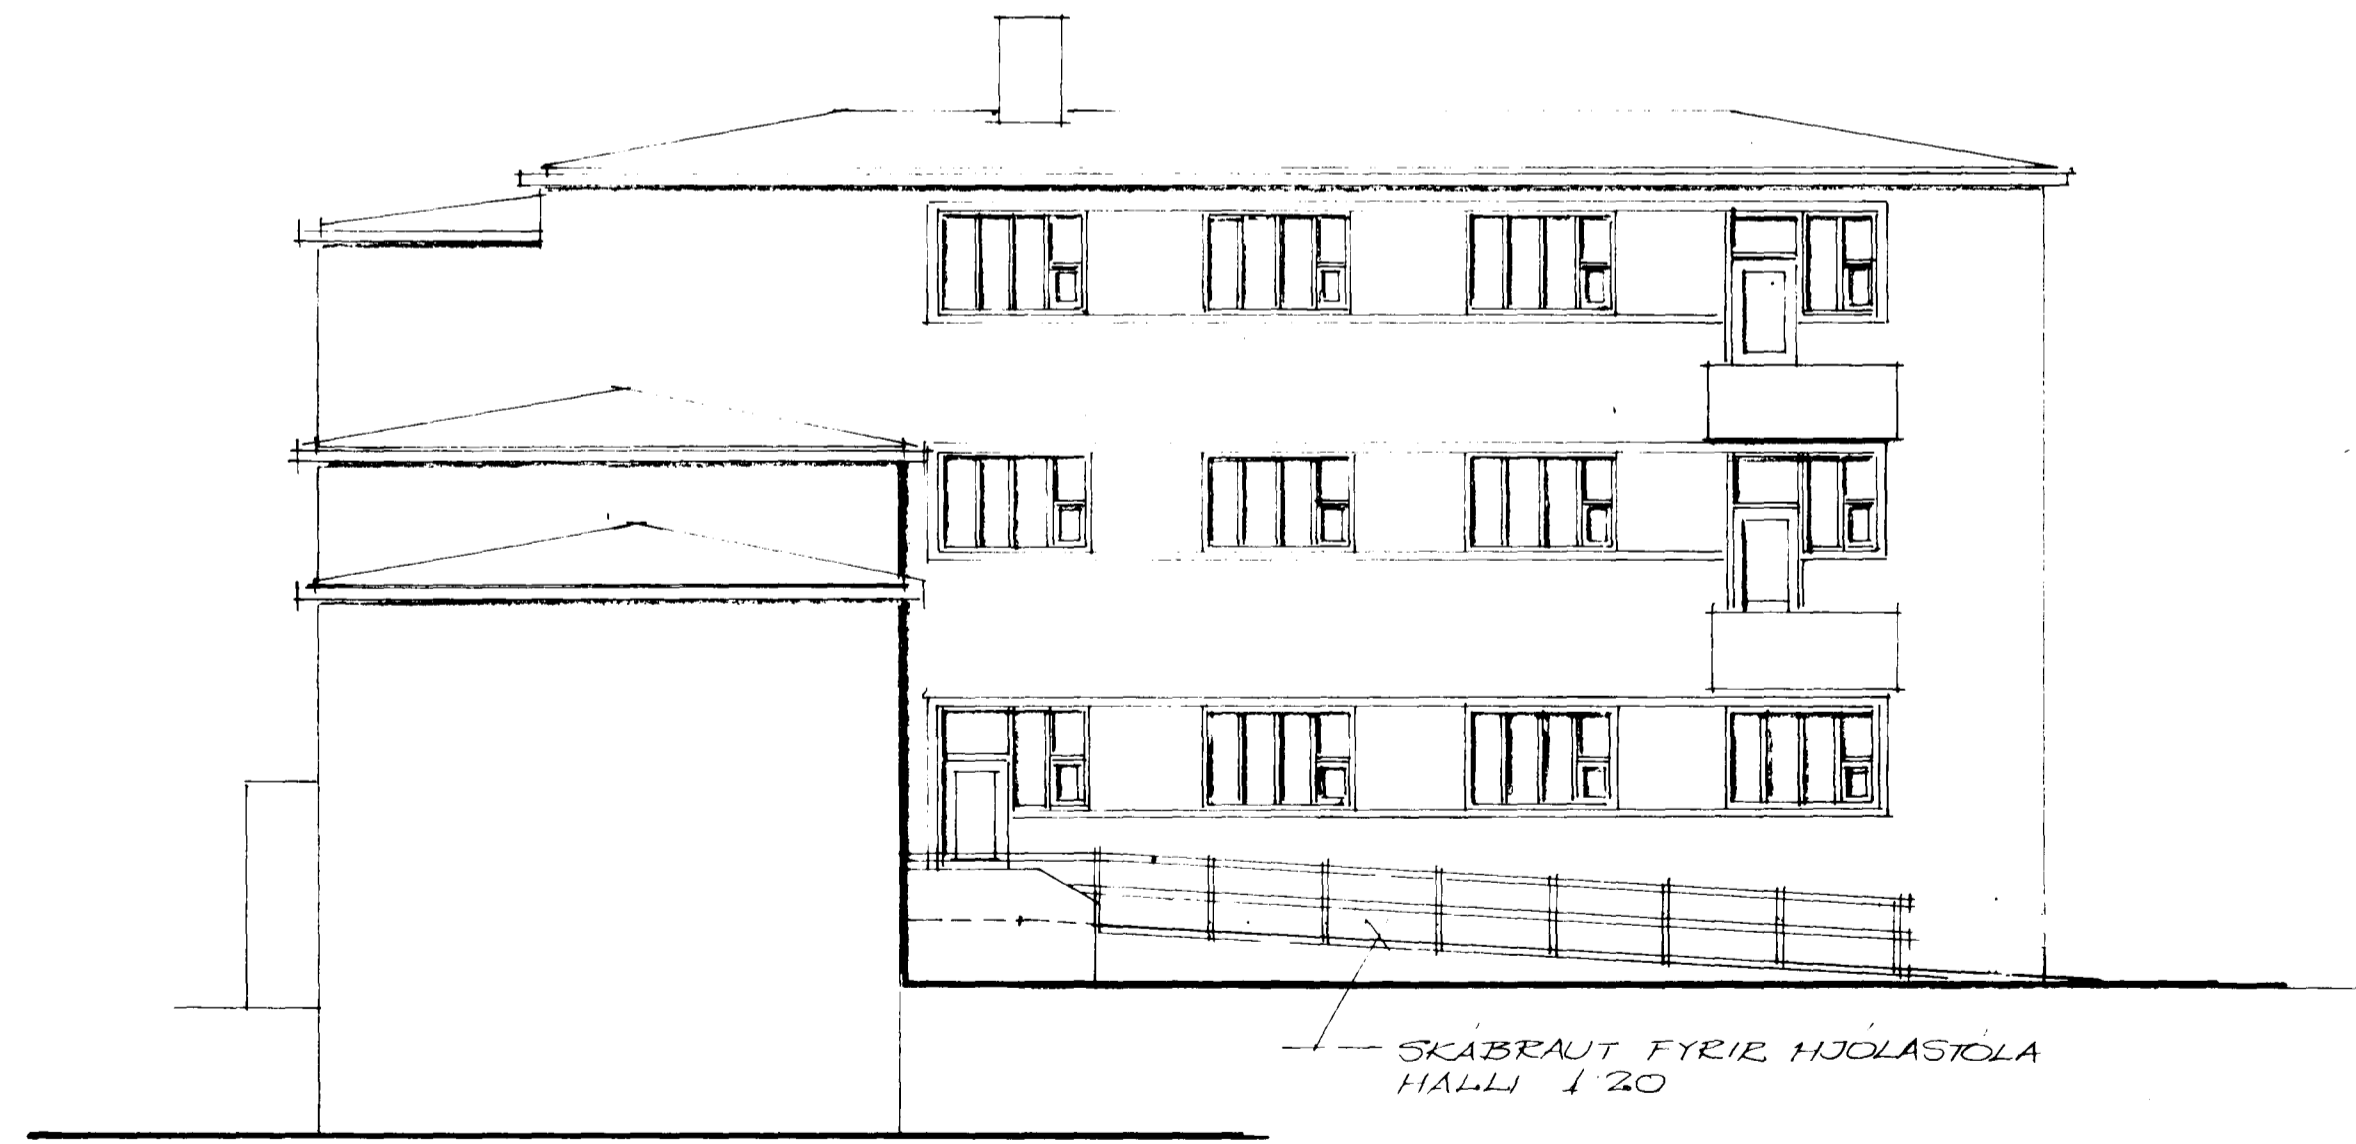

NORÐVESTUR

SKABRAUT FYRIR HJÓLASTÓLA  
 HALLI 120

			SÍ JÓSEFSSPÍTALI HAFNARFIRÐI GAMLA SKÓLAHÚSIÐ GLUGGABREYTING		
BR.	DAGS.	BREYTING			
TÆKNIÞJÓNUSTAN SF LÁGMÚLA 5 - 105 HÉYKJAVÍK - SÍMI 83844 <i>Sigurður Ólafsson</i>			HANNAÐ	KVARDI 1:100	
			TEIKNAD 50.	DAGS. 14.9.84	
			YFIRFARIÐ	NR.	BL. AF.