


Móttaki 23/2 '86 8H.

Sjá samþykkt frá 25/9 '85

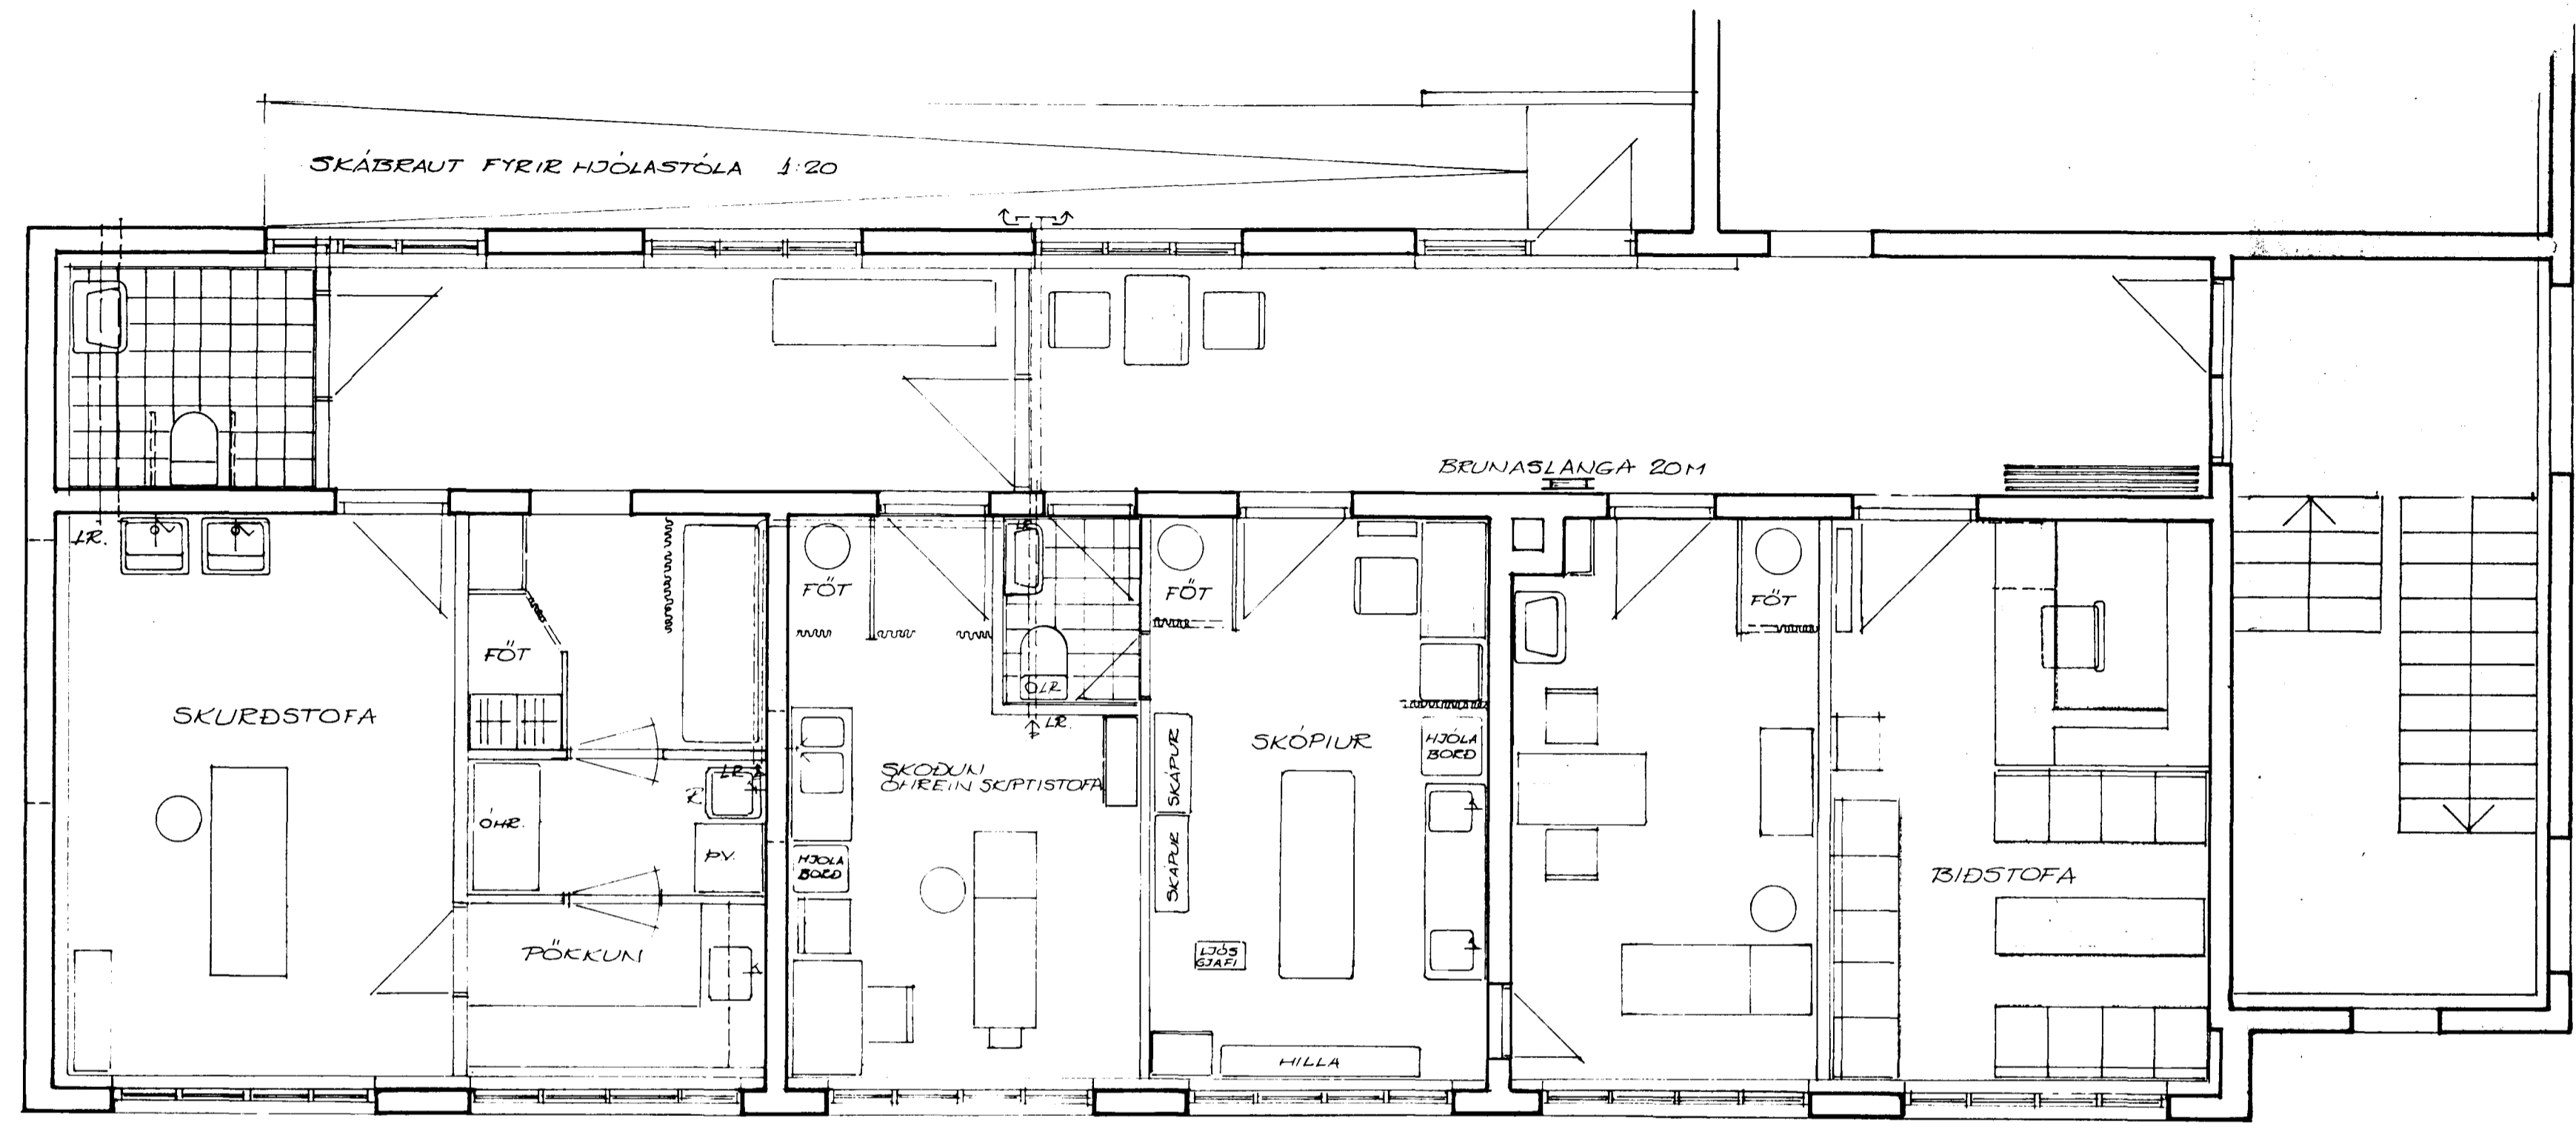

		SL JÓSEFSSPÍTALI	
		HAFNARFIRÐI	
		BREYTING Á SKÓLAHÚSI	
		I. HÍED	
BR.	DAGS.	BREYTING	
TÆKNIJÓNUSTAN SF		HANNAÐ 50.	KVARDI 1:50
LÁGMULA 5 - 105 REYKJAVÍK - SÍMI 83844		TEIKNAD 50.	DAGS 10.9.84
<i>Ólafur Pólsen</i>		YFIRFARÐ	NR. BL. AF. 1