
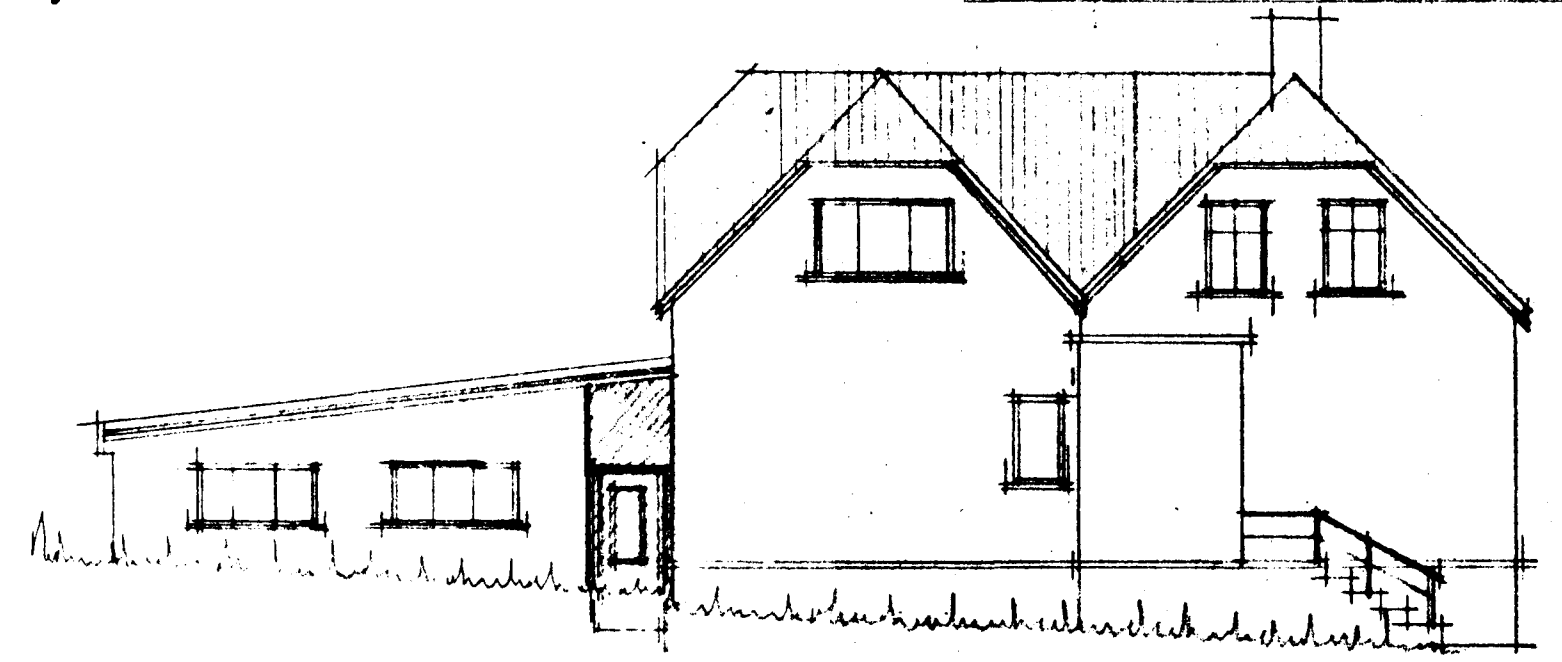
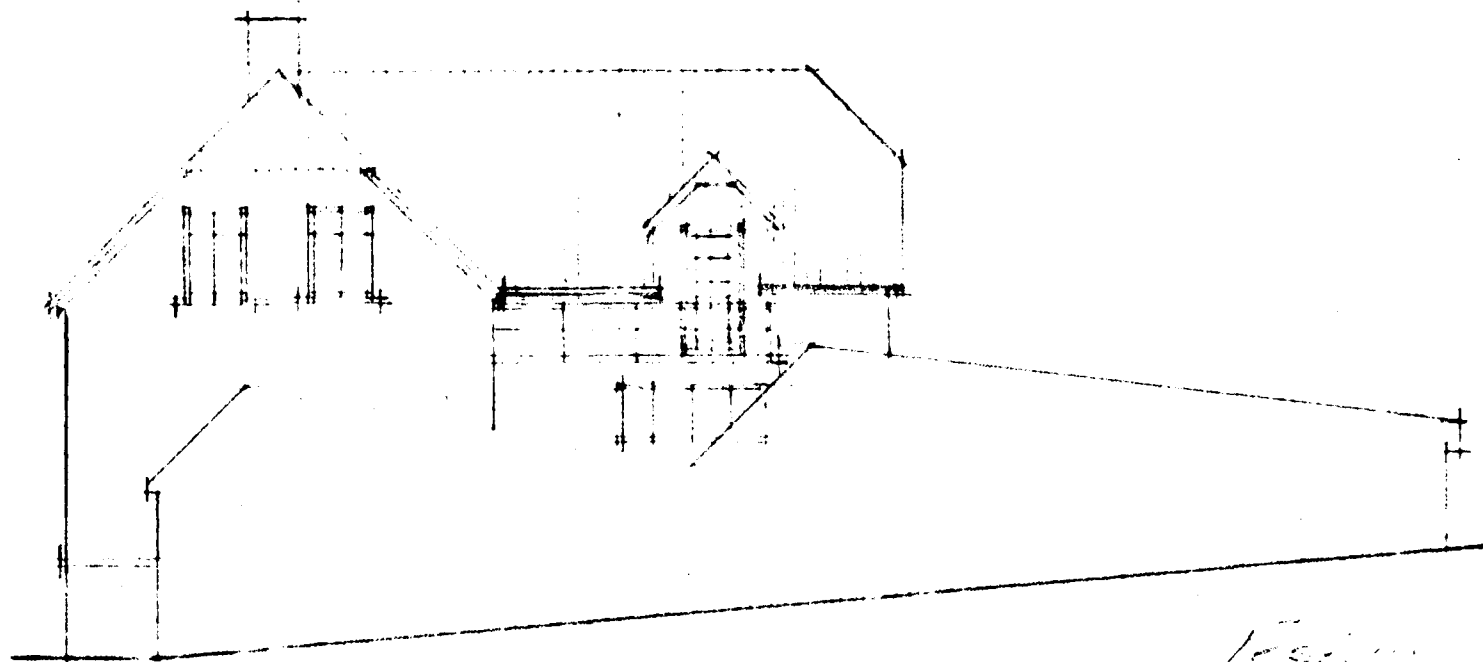



Hús Jóhanns O. Jónssonar, Sudurgötu nr 47 í Hafnarfirði [viðbygging]

Samþykkt á fundi bygginga-
ráðs n. 818. 1962




BYGGINGAFULTRÚNN
Í HAFNARFIRÐI

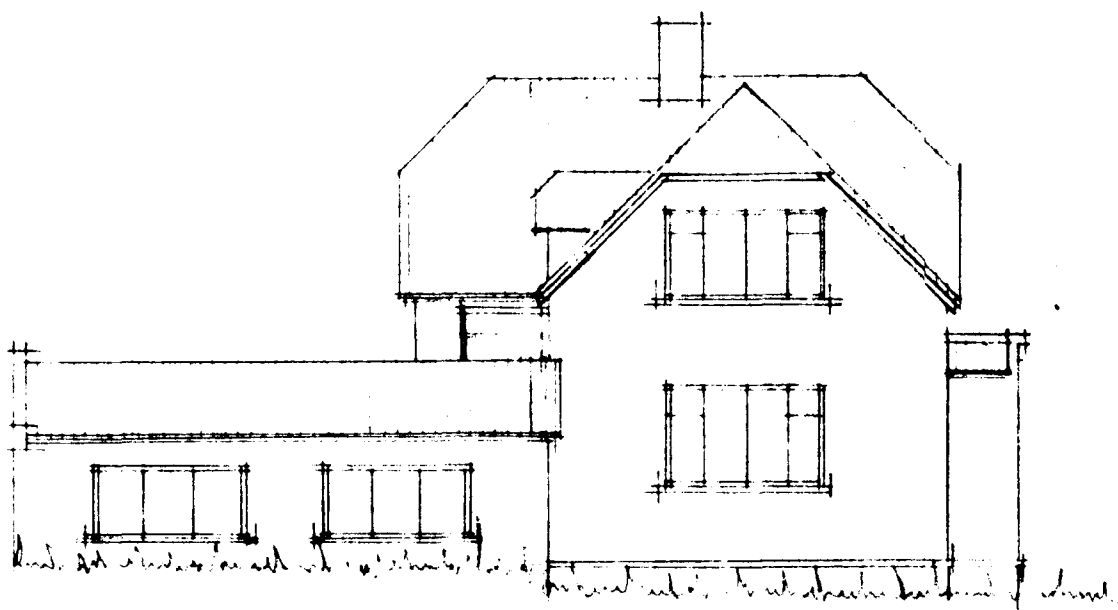

AUSTUR

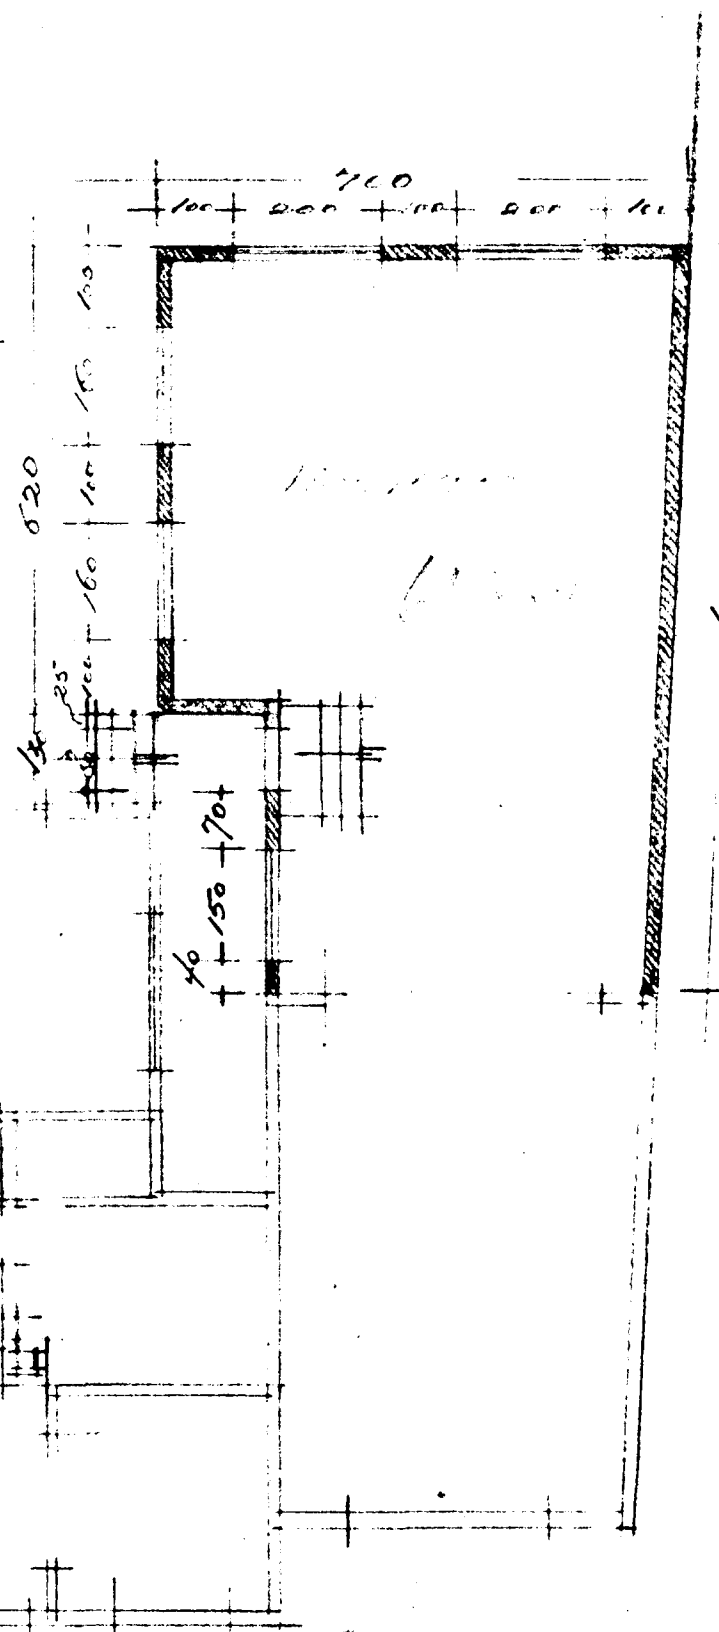

Grunnmynd.

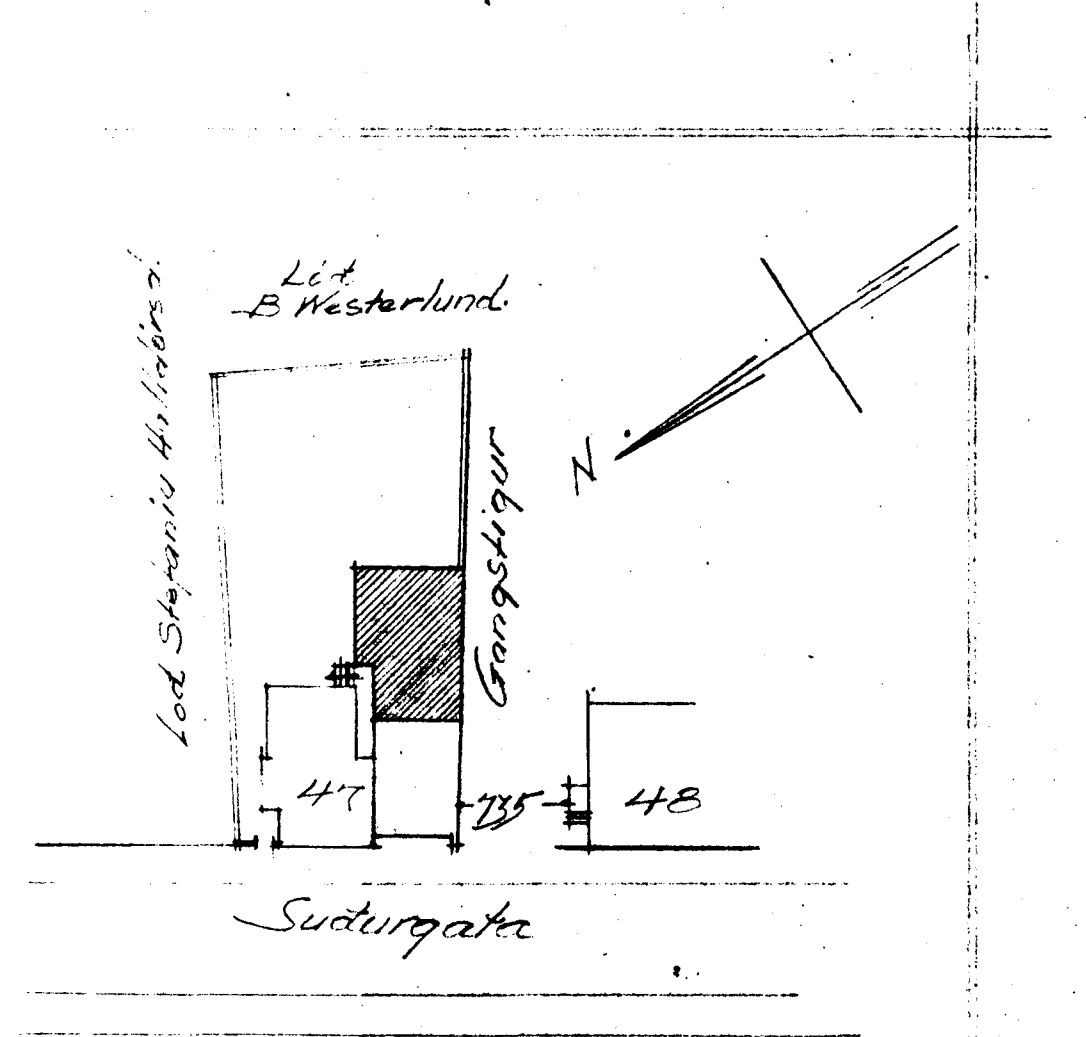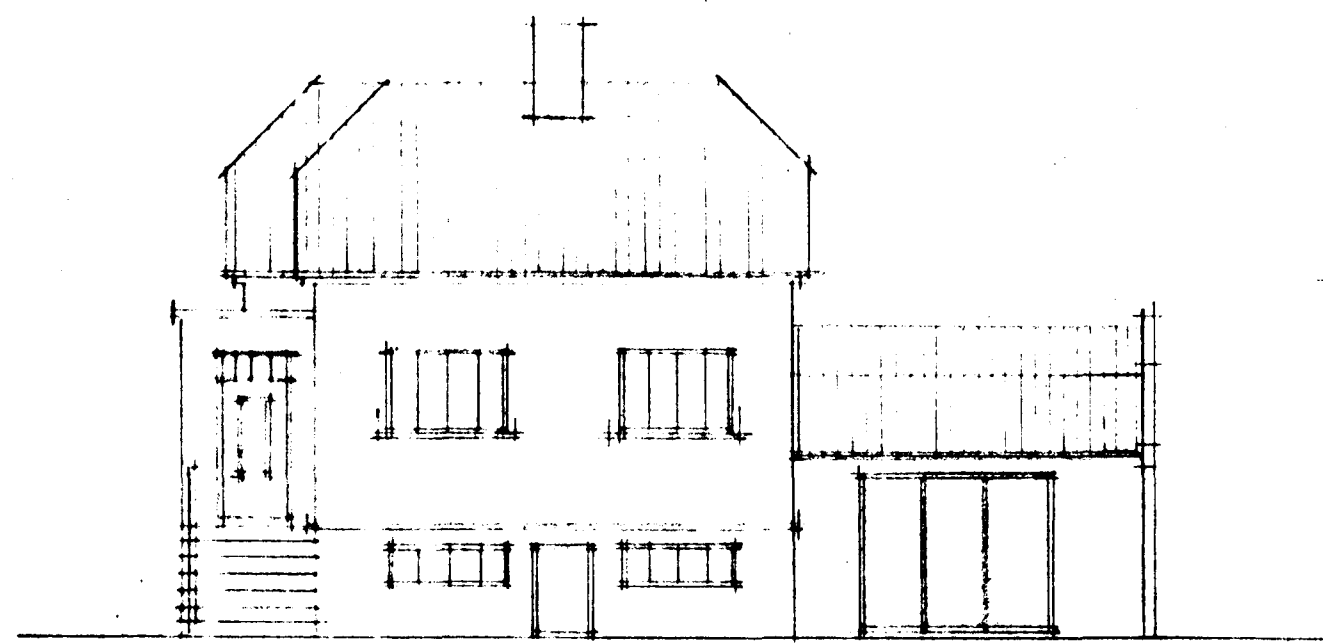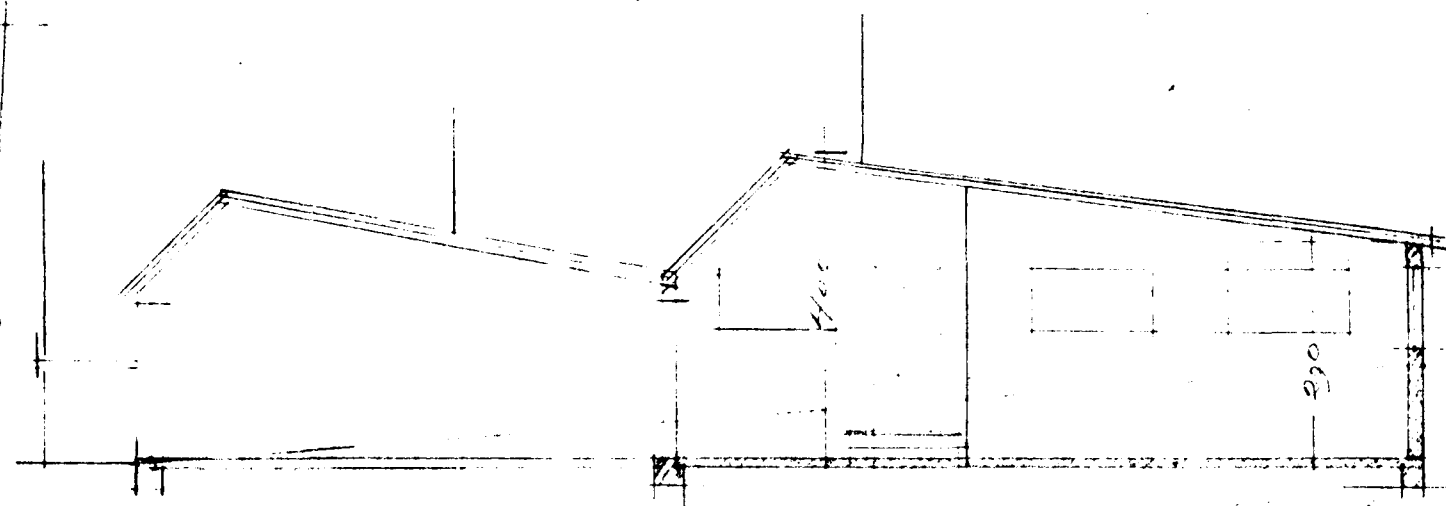

Afskipta 1:500

1:100 0 1 2 3 4 5 6 7 8 9 10 11 12

1:100

Hafnarf. í júlí '62
Jón O. Jónsson / E. G. Stefánsson