



grunnmynd neðri hæðar

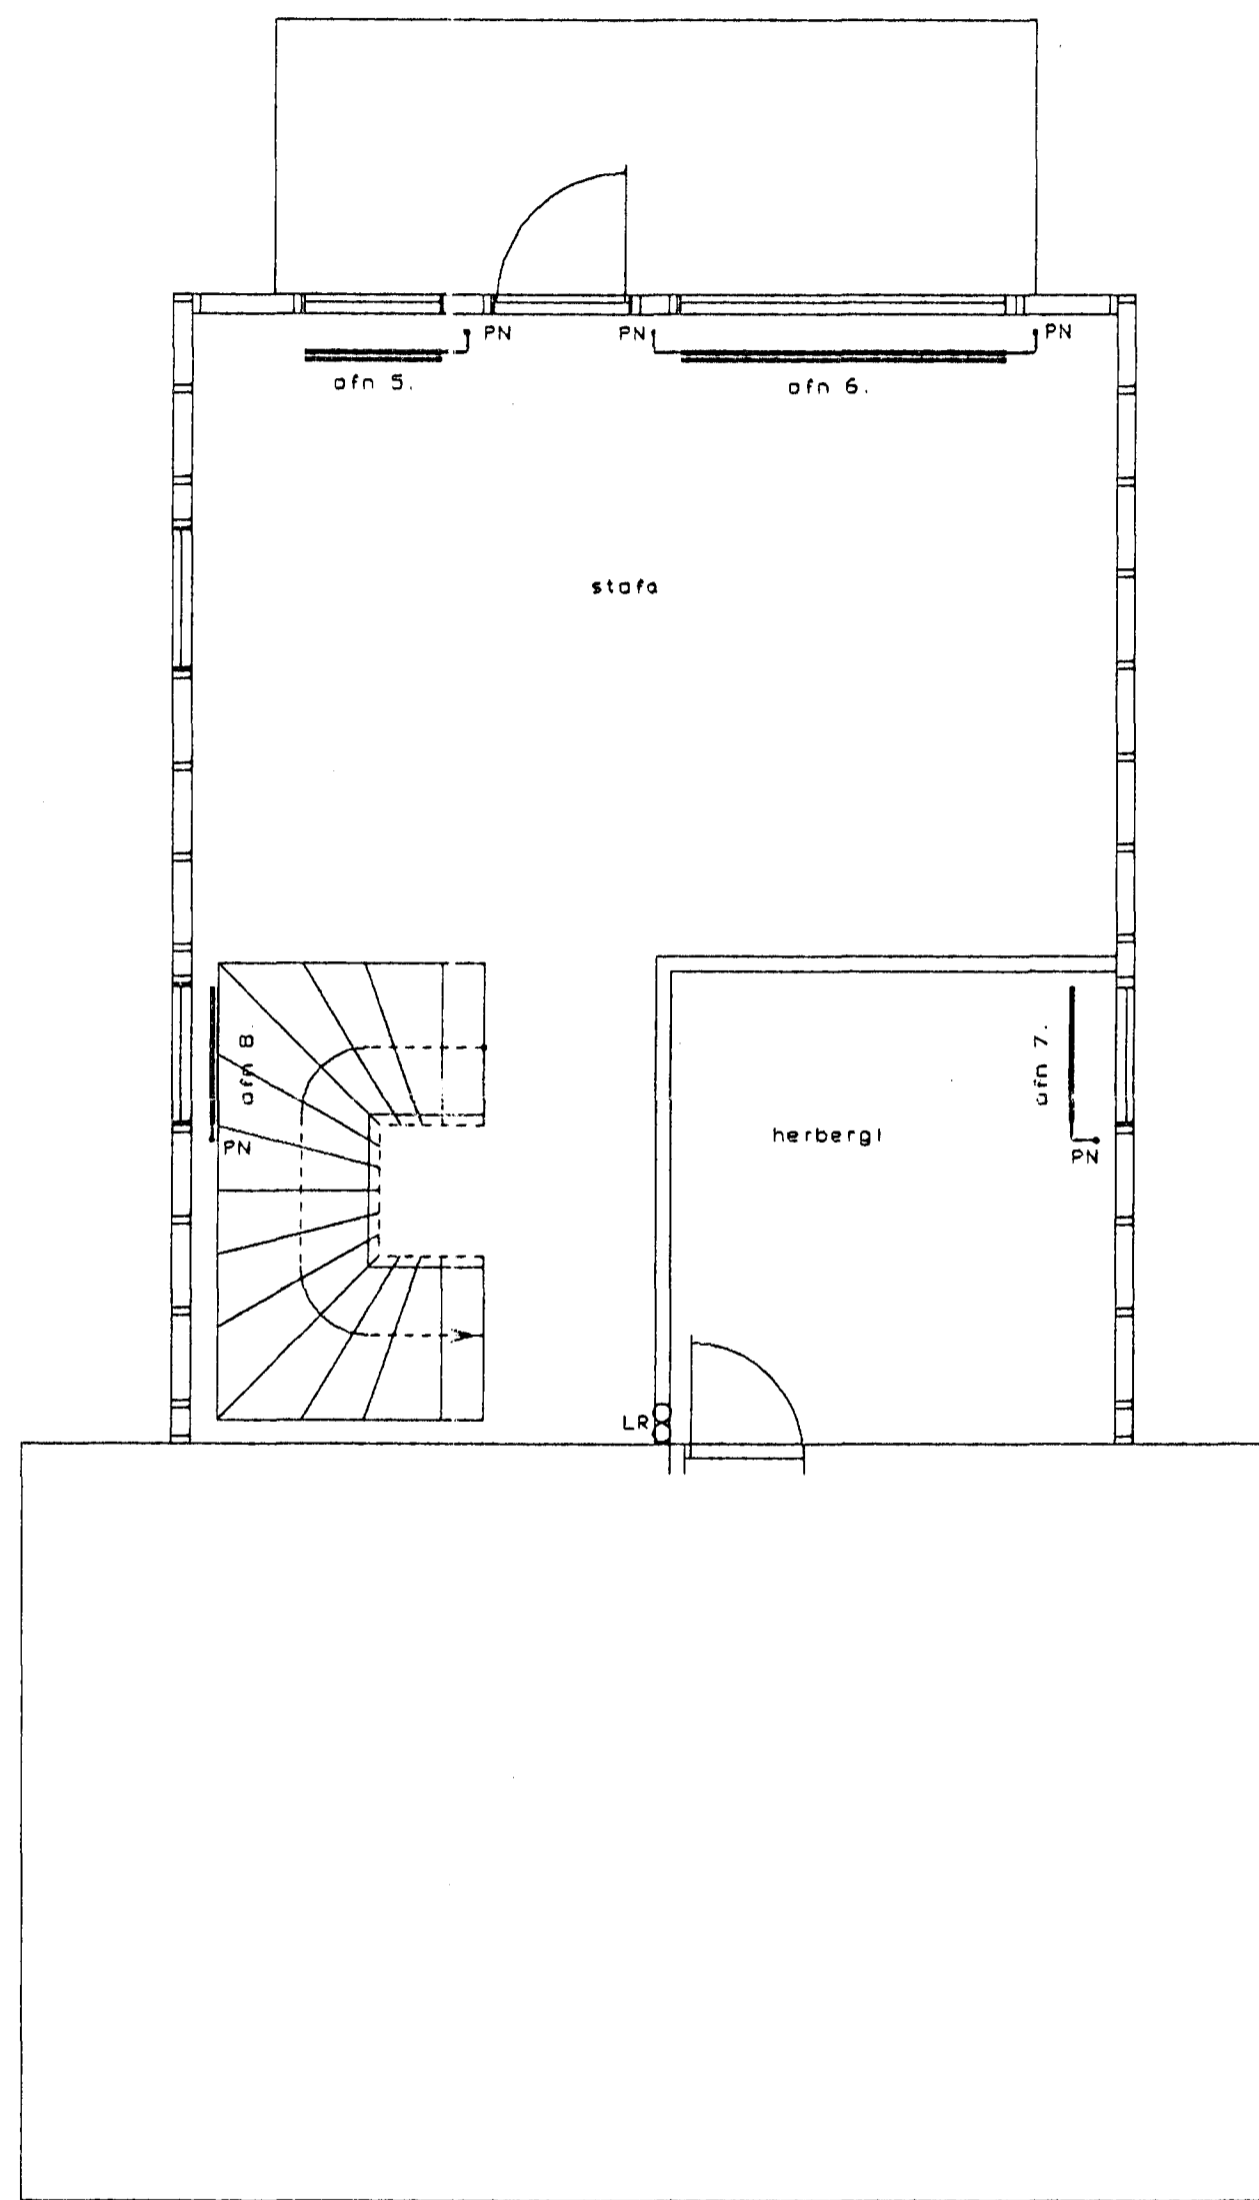

grunnmynd efri hæðar

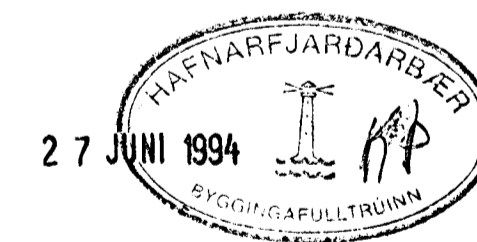

Sudurgata 4B Hafnarfirði

apríl 1994

afna og neyslavatn
grunnmynd efri og neðri hæðar

Mkv. 1:50

Tæknibjónusta Sveins Karlssonar TFI
Bæjarhrauni 2 220 Hafnarfjörður
91-653045

Teikning
L-2.

Sveinn Karlsson