

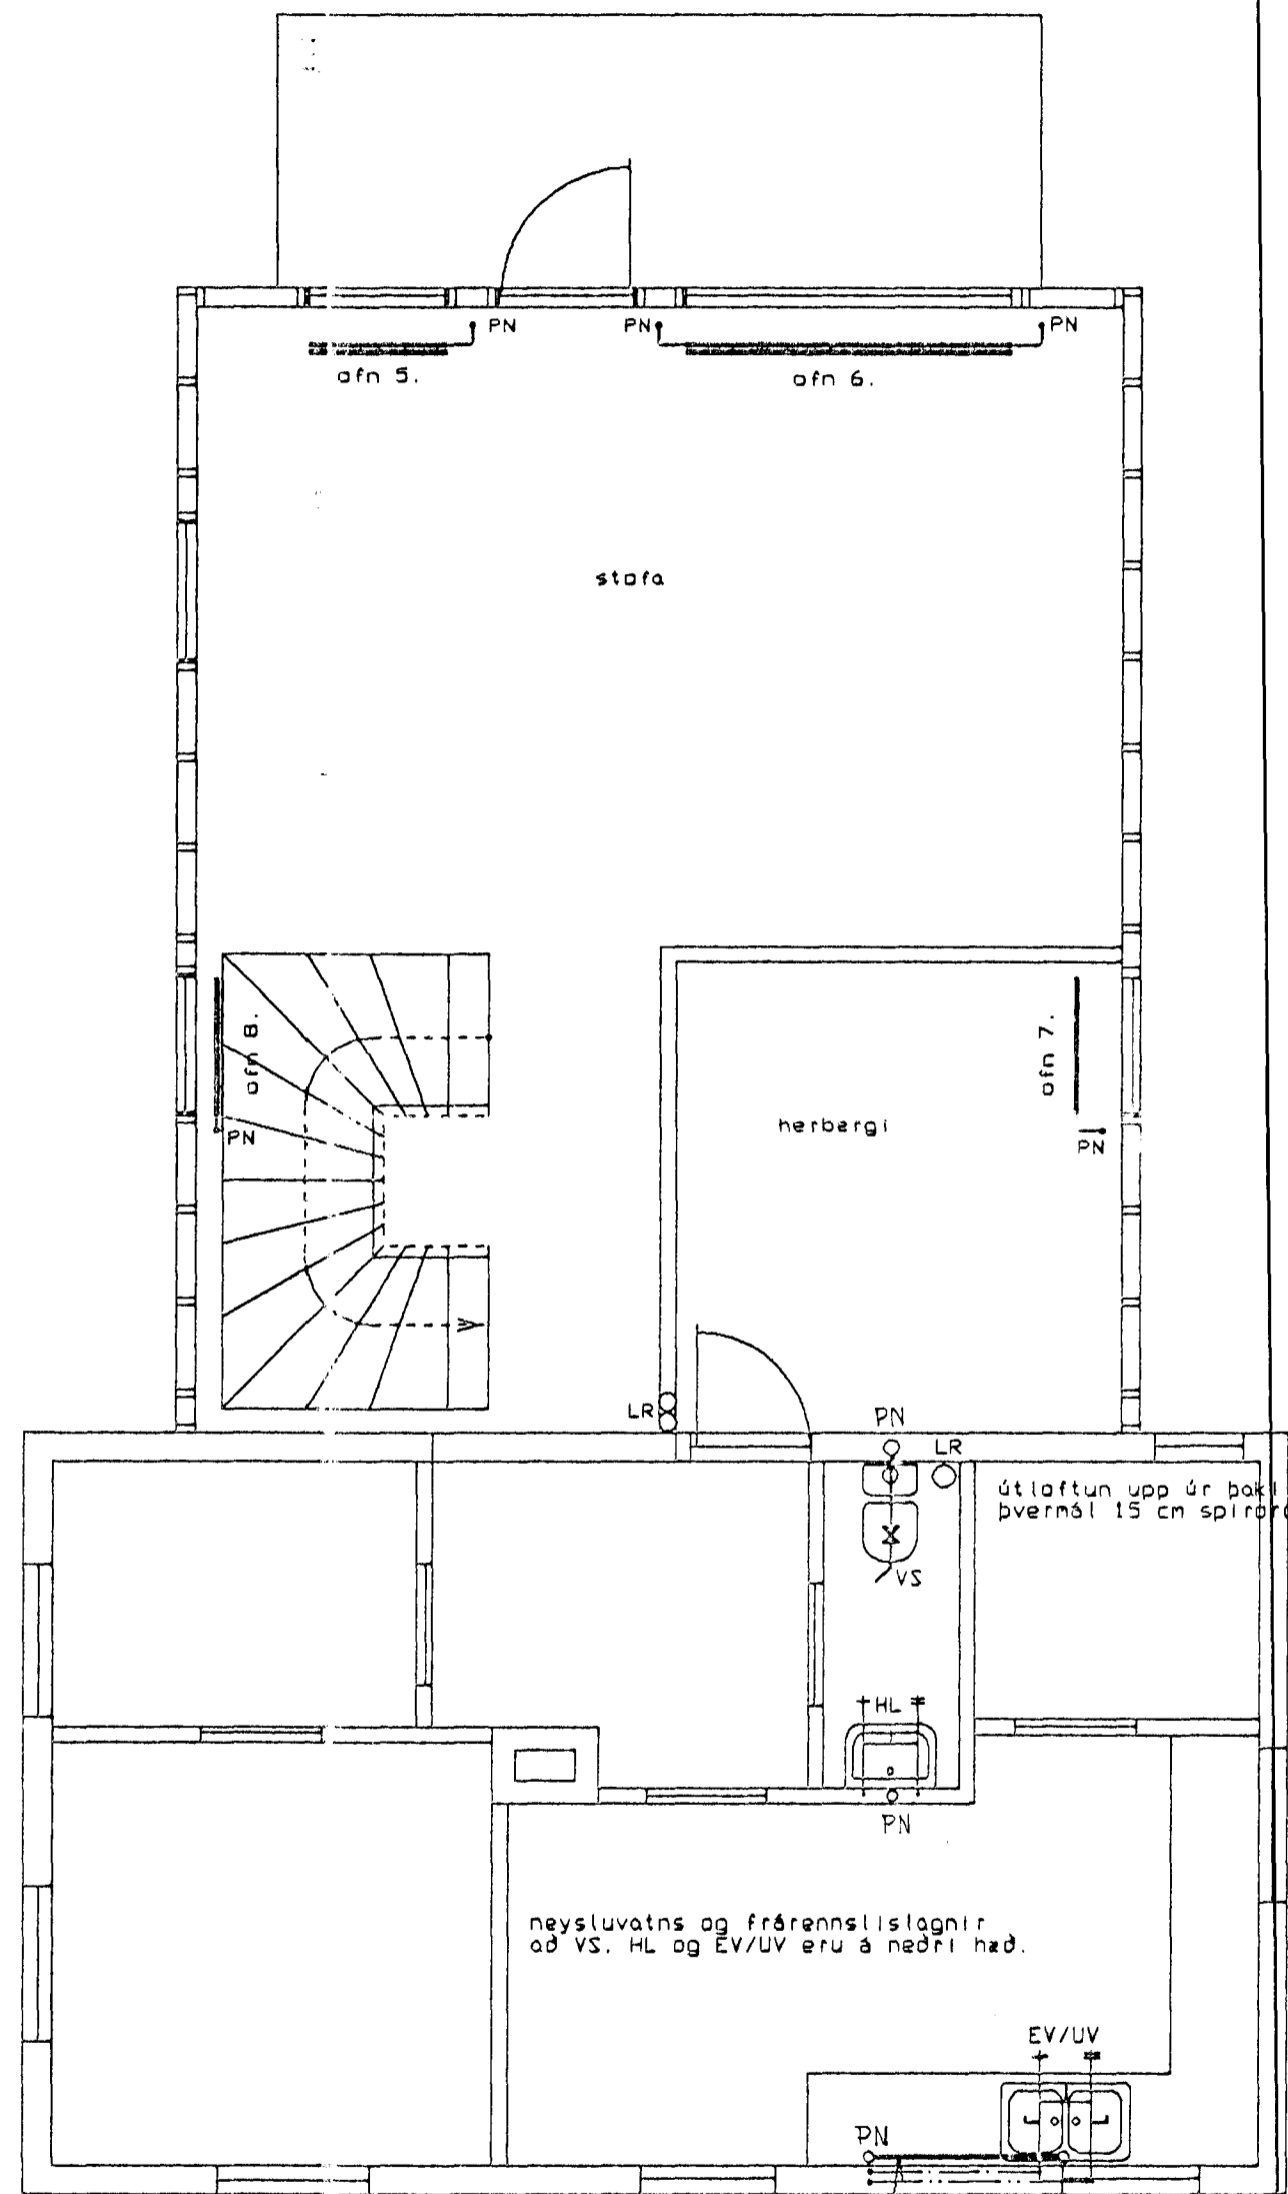


GRUNNMYND NEÐRI HÆÐ

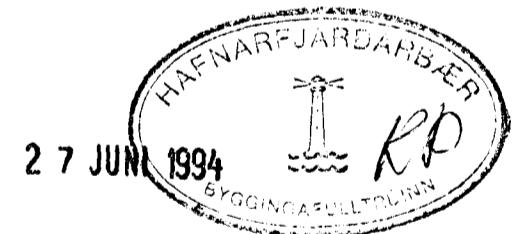

GRUNNMYND ÆFRI HÆÐ

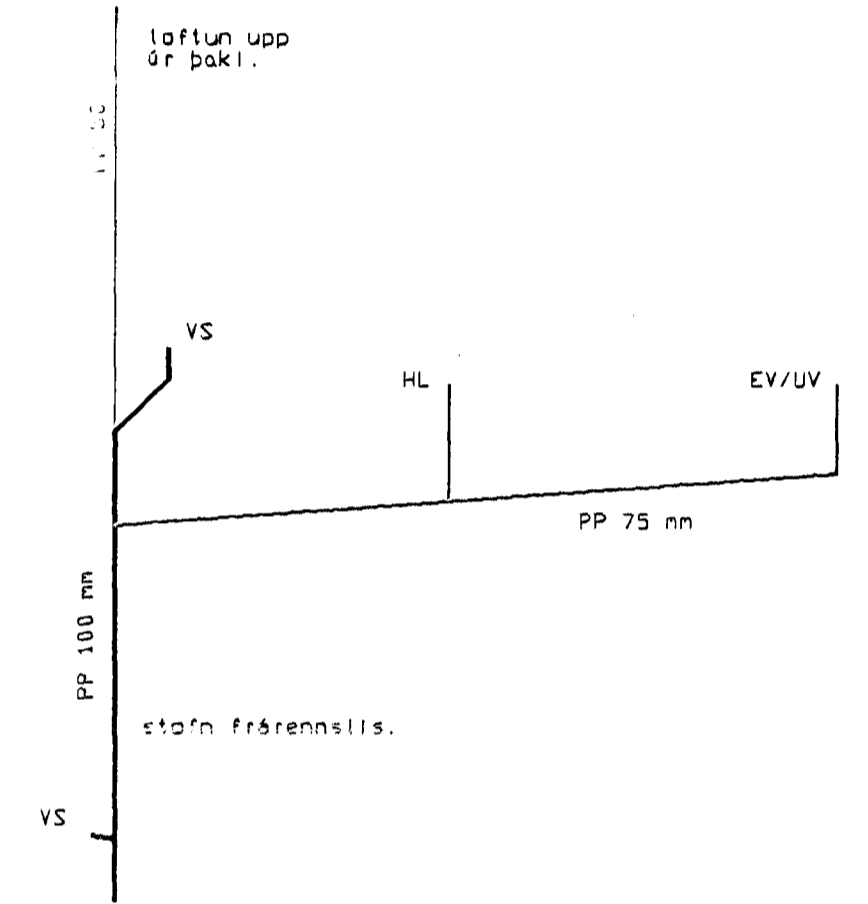

skýringar.sjá frárennslislagið, teikningu L-1.

**ÁSKILID, ELÐRÁ
TEIKNING OGILD**

Sudurgata 4B Hafnarfirði
FRÁRENNSLISLAGIÐ ELÐRÁ HÚS
NEYSLUVATR ELÐRÁ HÚS
Tæknipjónusta Sveins Karlssonar TF1
Bæjarhrauni 2 220 Hafnarfjörður
91-653045

apríl 1994
Mkv.1:50
Teikning
L-5.

Sveinn H. Gu.