



Samþykkt þann
 02 OKT. 2002
 Byggingafulltrúinn í Hafnarfirði
 F.h. Kristján Þórarinnsson

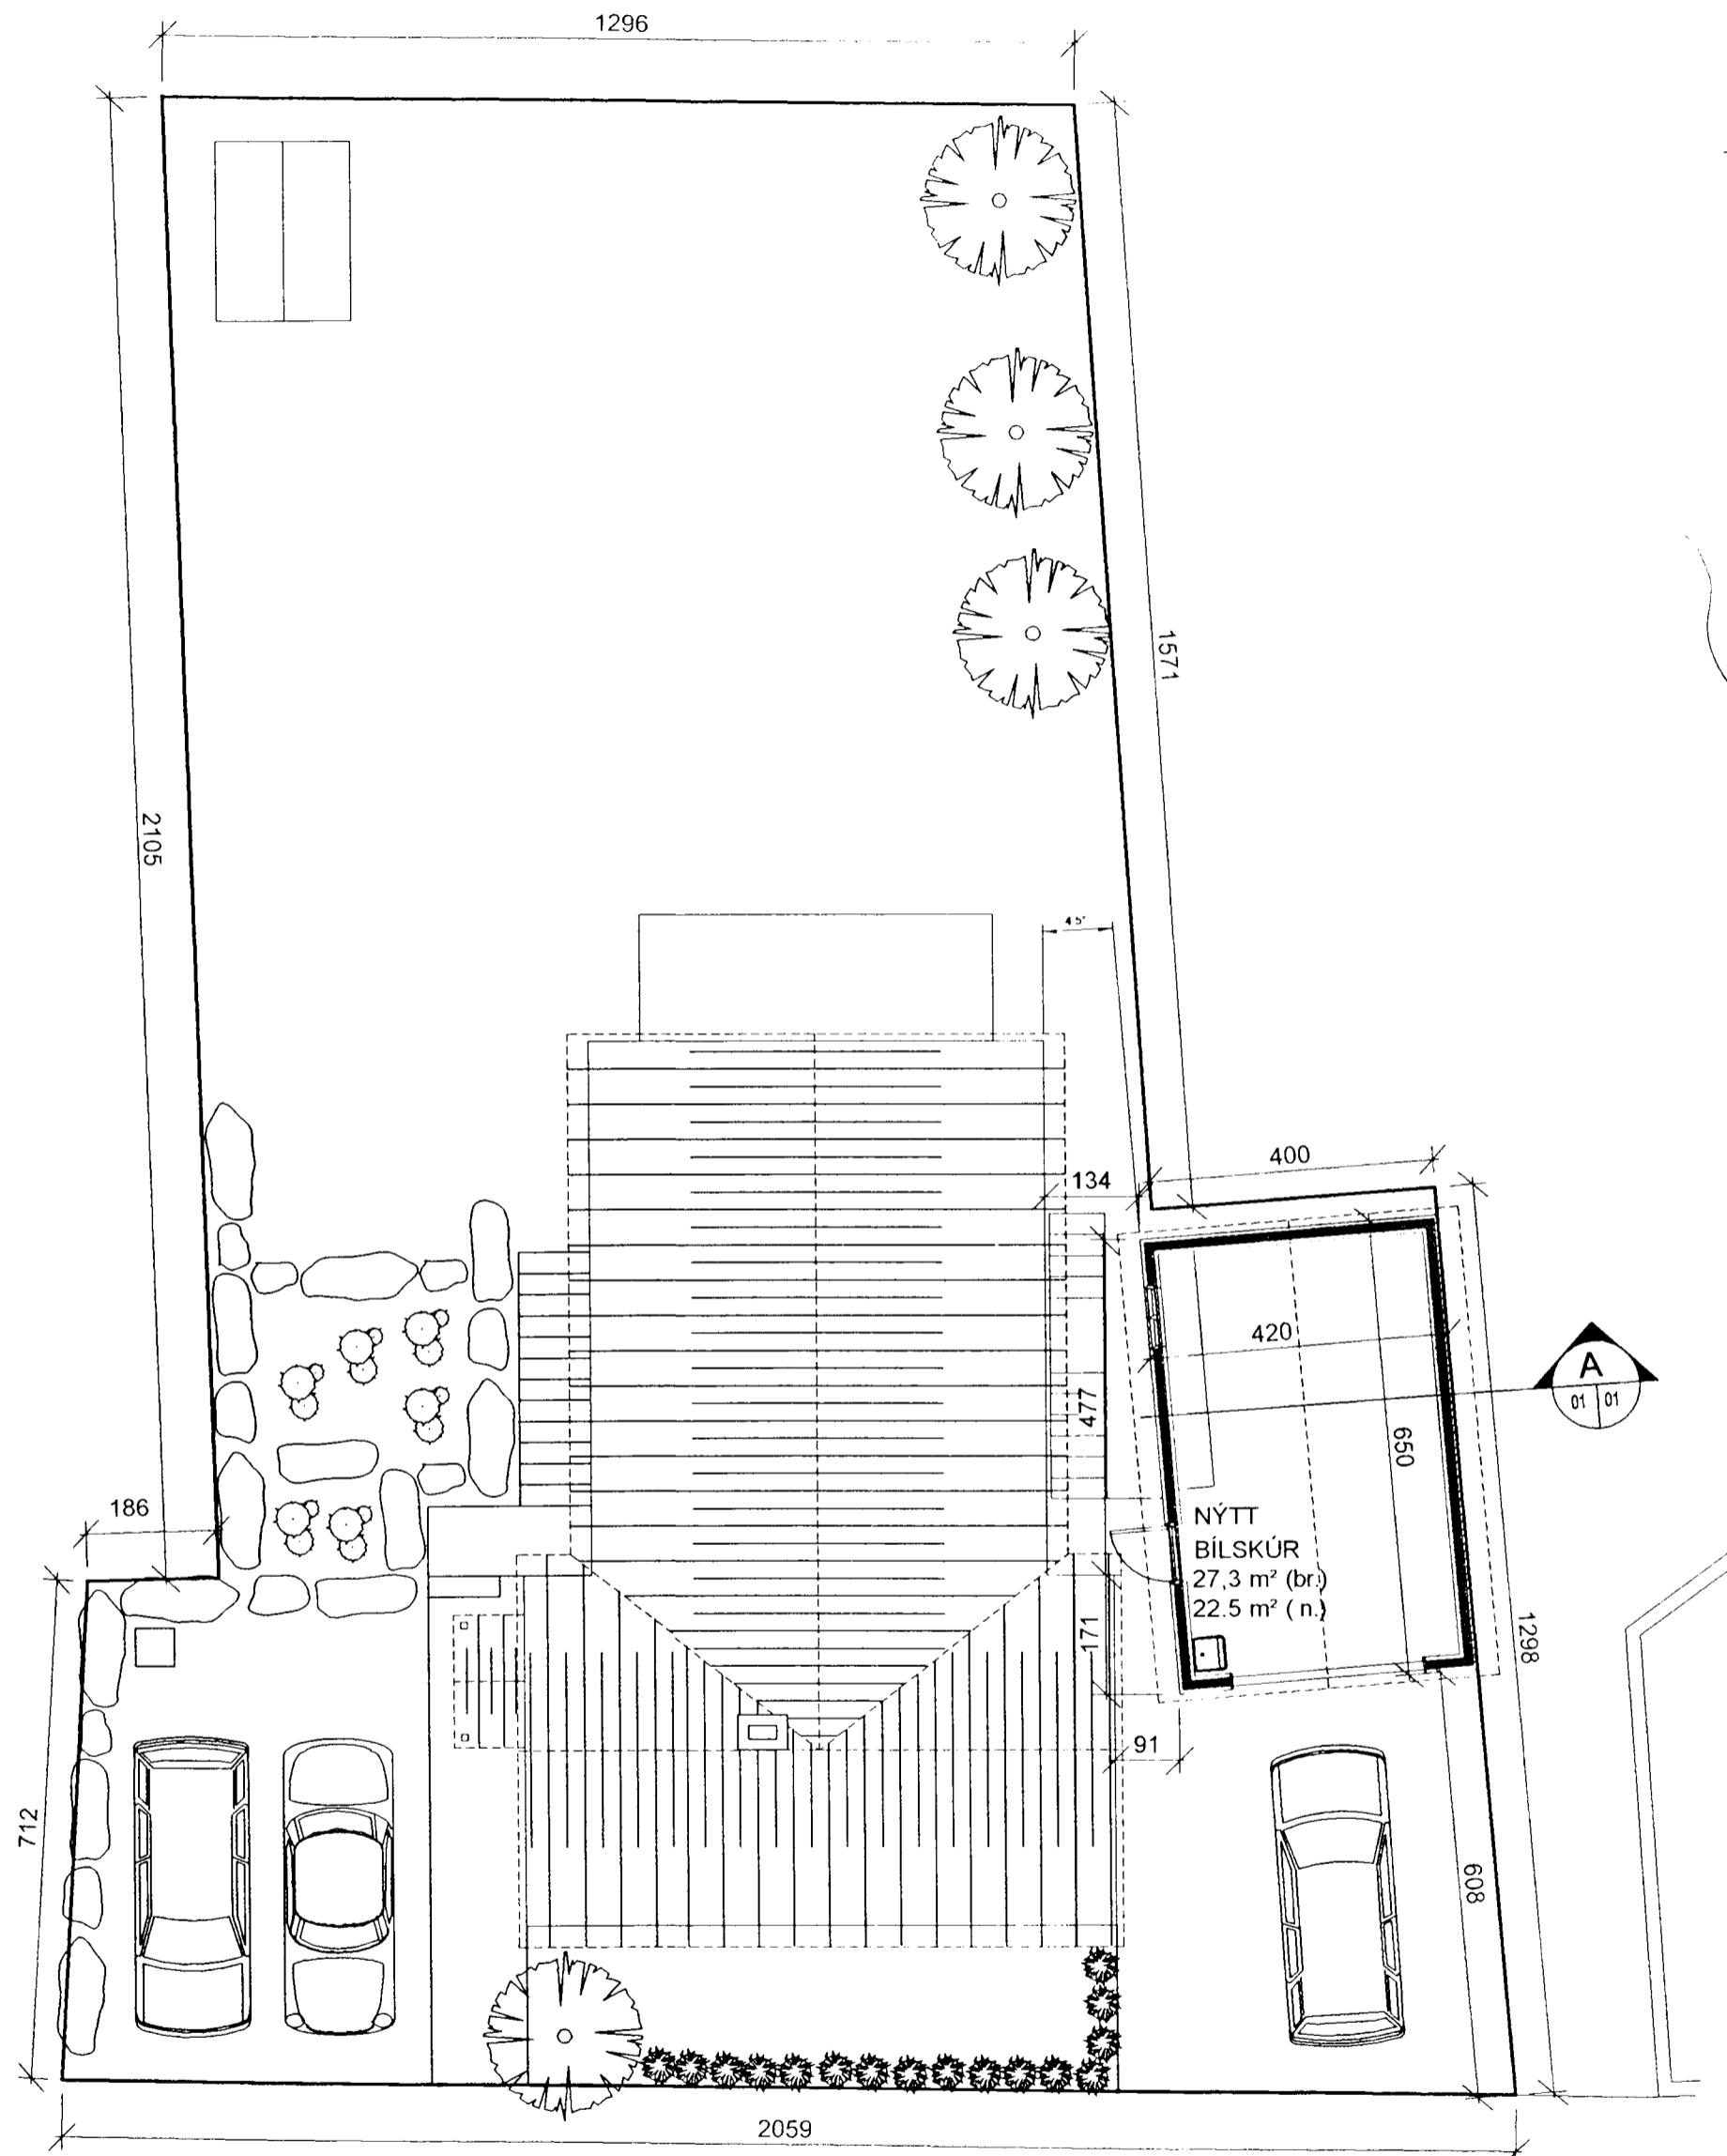


GRUNNMYND
 M 1:100




Núverandi hæðarlína.
ÚTLIT NORÐUR
 M 1:100

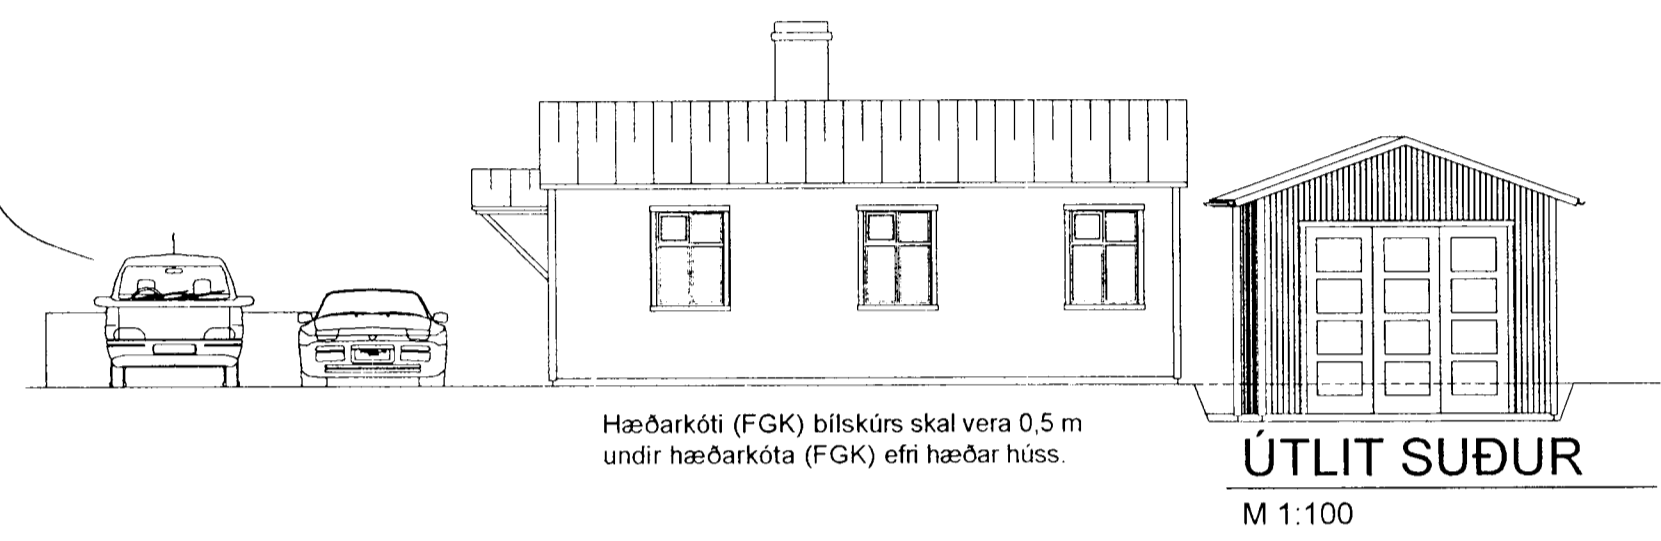


Hæðarkóti (FGK) bílskúrs skal vera 0,5 m undir hæðarkóta (FGK) efri hæðar huss.
ÚTLIT SUÐUR
 M 1:100

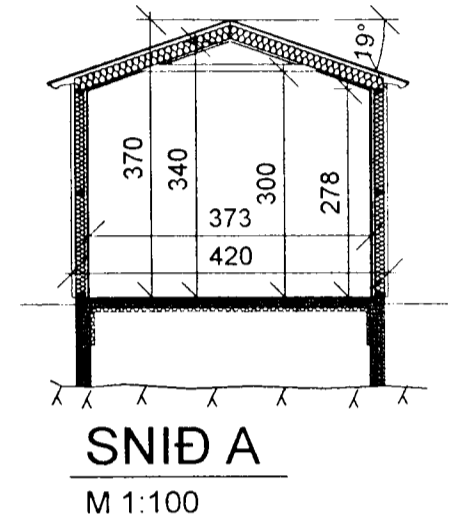

SNID A
 M 1:100

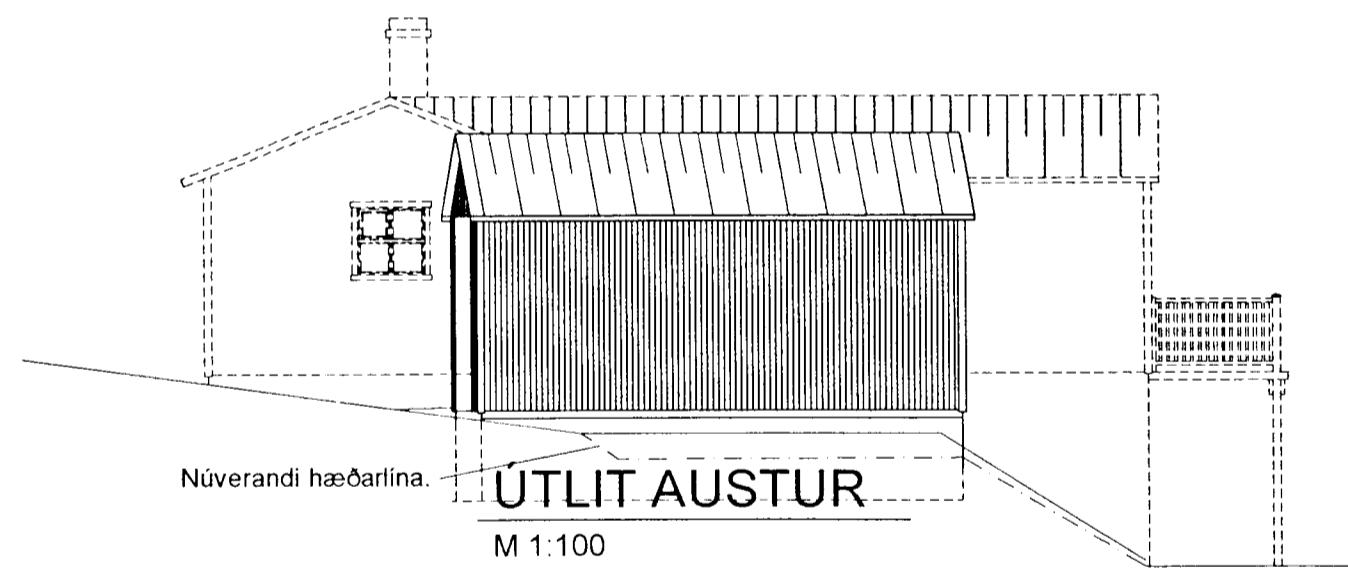

Núverandi hæðarlína.
ÚTLIT AUSTUR
 M 1:100

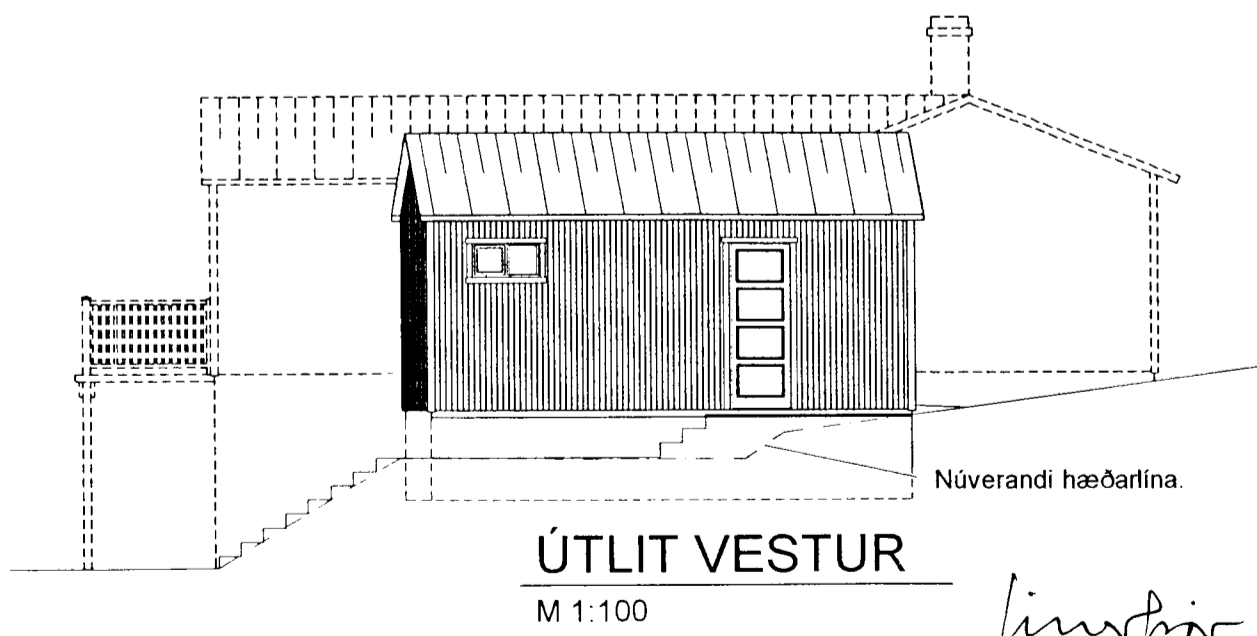

ÚTLIT VESTUR
 M 1:100

Sigurður Adalsteinsson

SUÐURGATA_48_HAFN BL 01

BREYTT:	DAGS:
_____	_____
BREYTT	DAGS:
_____	_____
_____	_____