
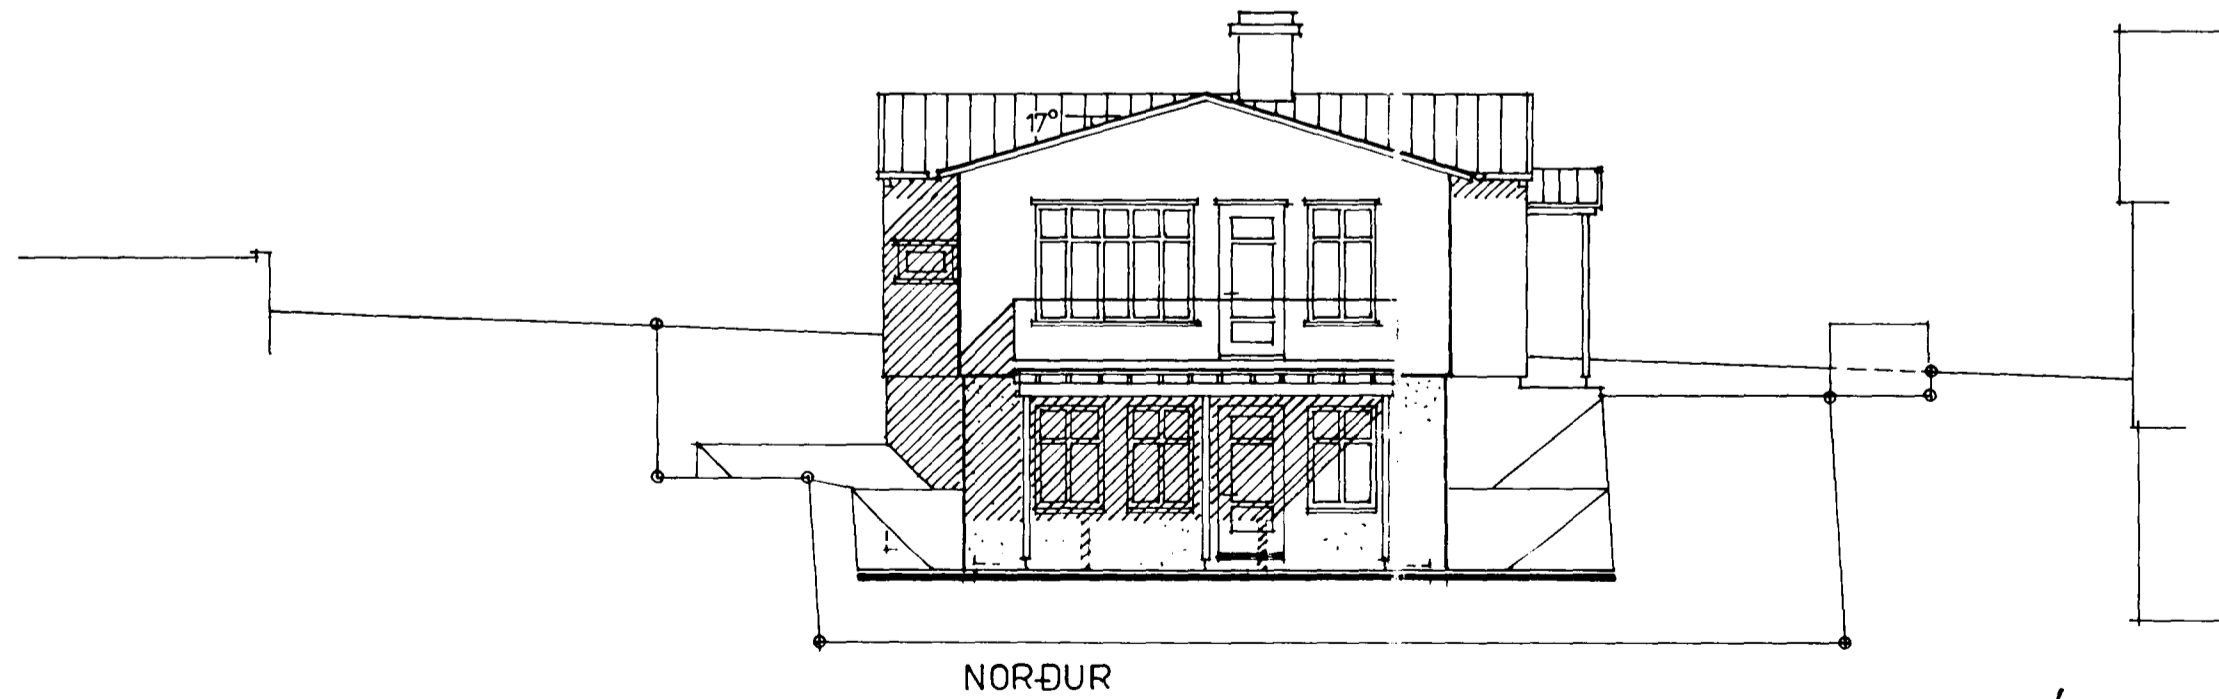
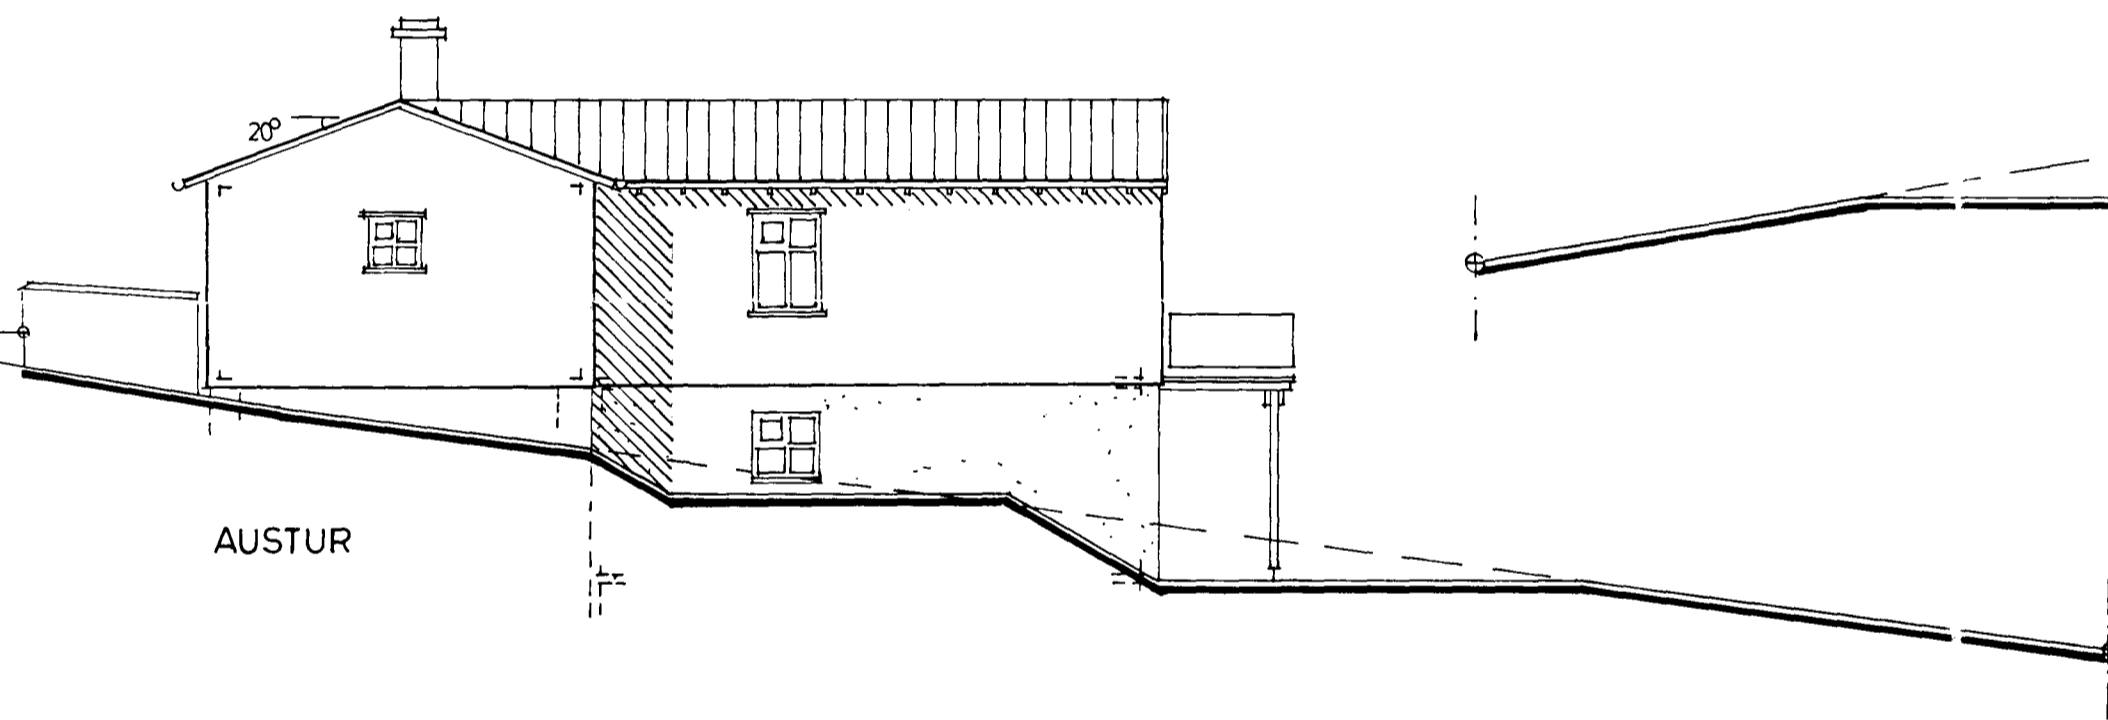
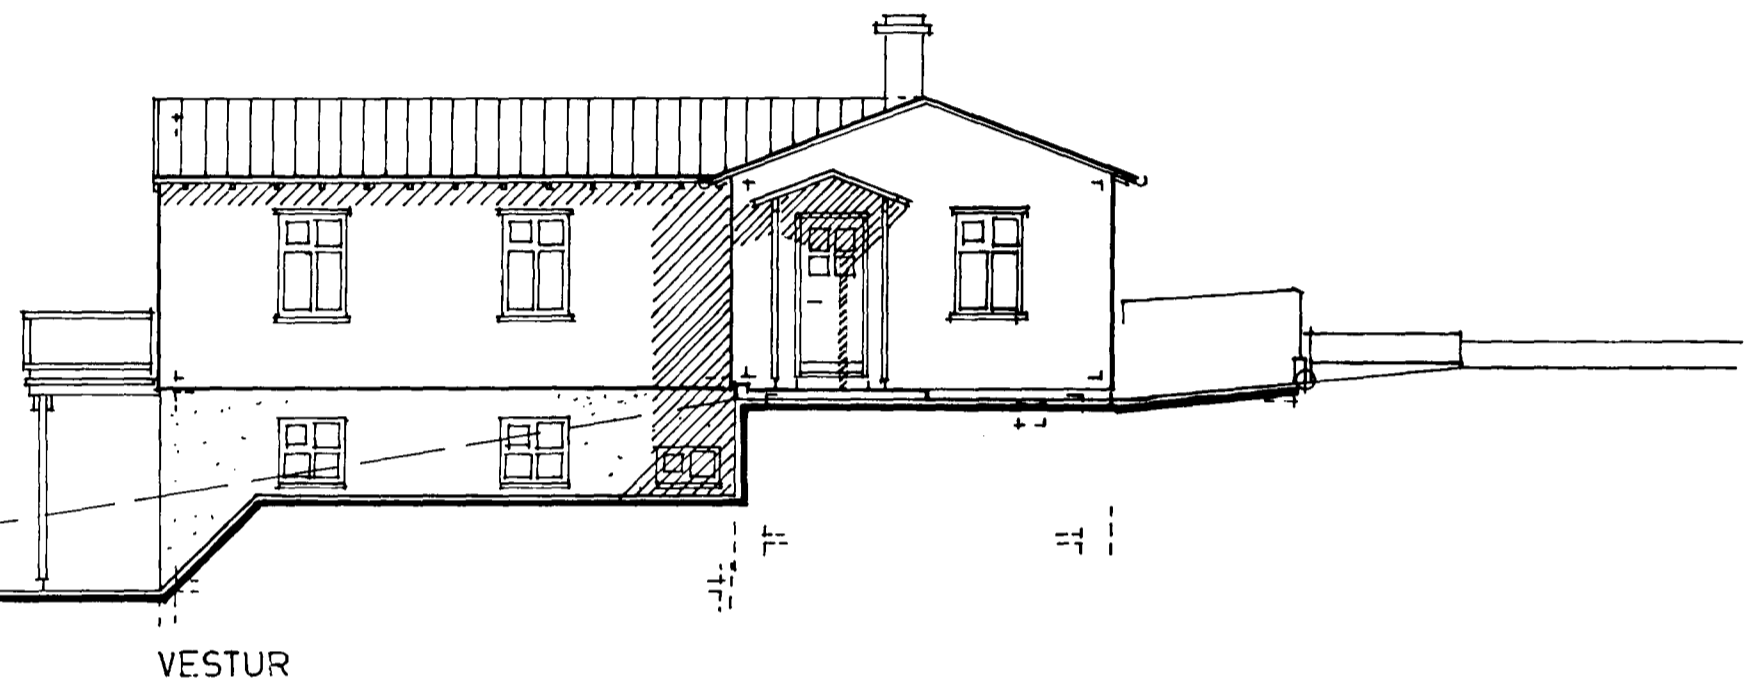


Samþykkt á fundi bygginga-  
nefndar þ. 13. 4. 1994  
BYGGINGAFULLTRÚINN  
Í HAFNARFIRDI

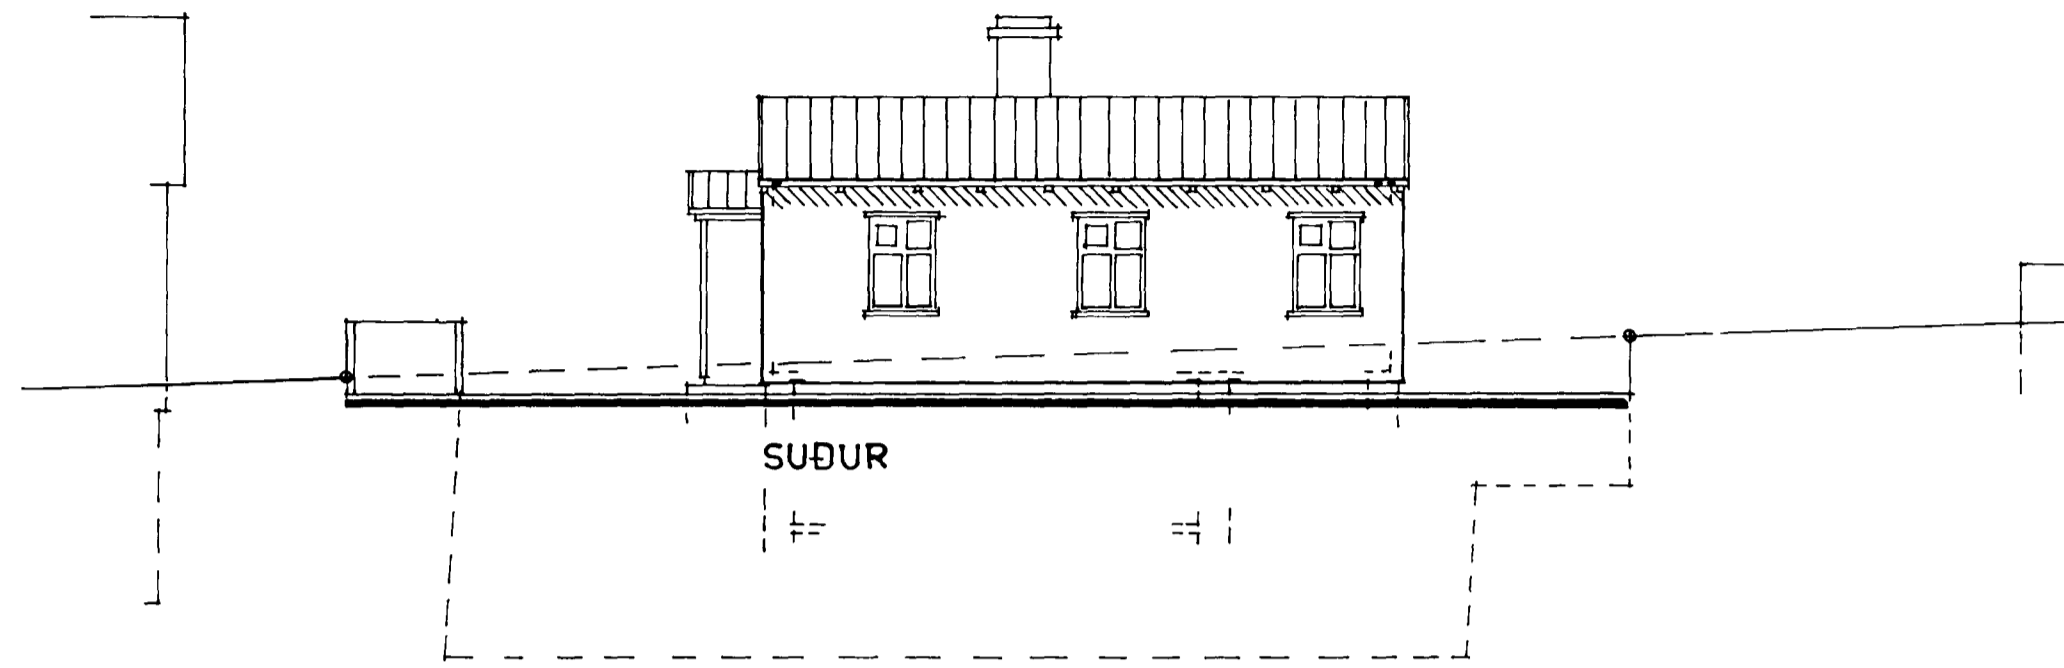

*Sigurpór Aðalsteinsson*

S U D U R G A T A 48, HAFNARFIRDI  
Viðbygging Blað 02  
Útlitsmyndir  
M-1:100, 24.02.1994  
Sigurpór Aðalsteinsson, arkitekt FAI