



FRÁRENNSLIS-VATNS-OG HITALAGNIR  
GRUNNMYND 1:50

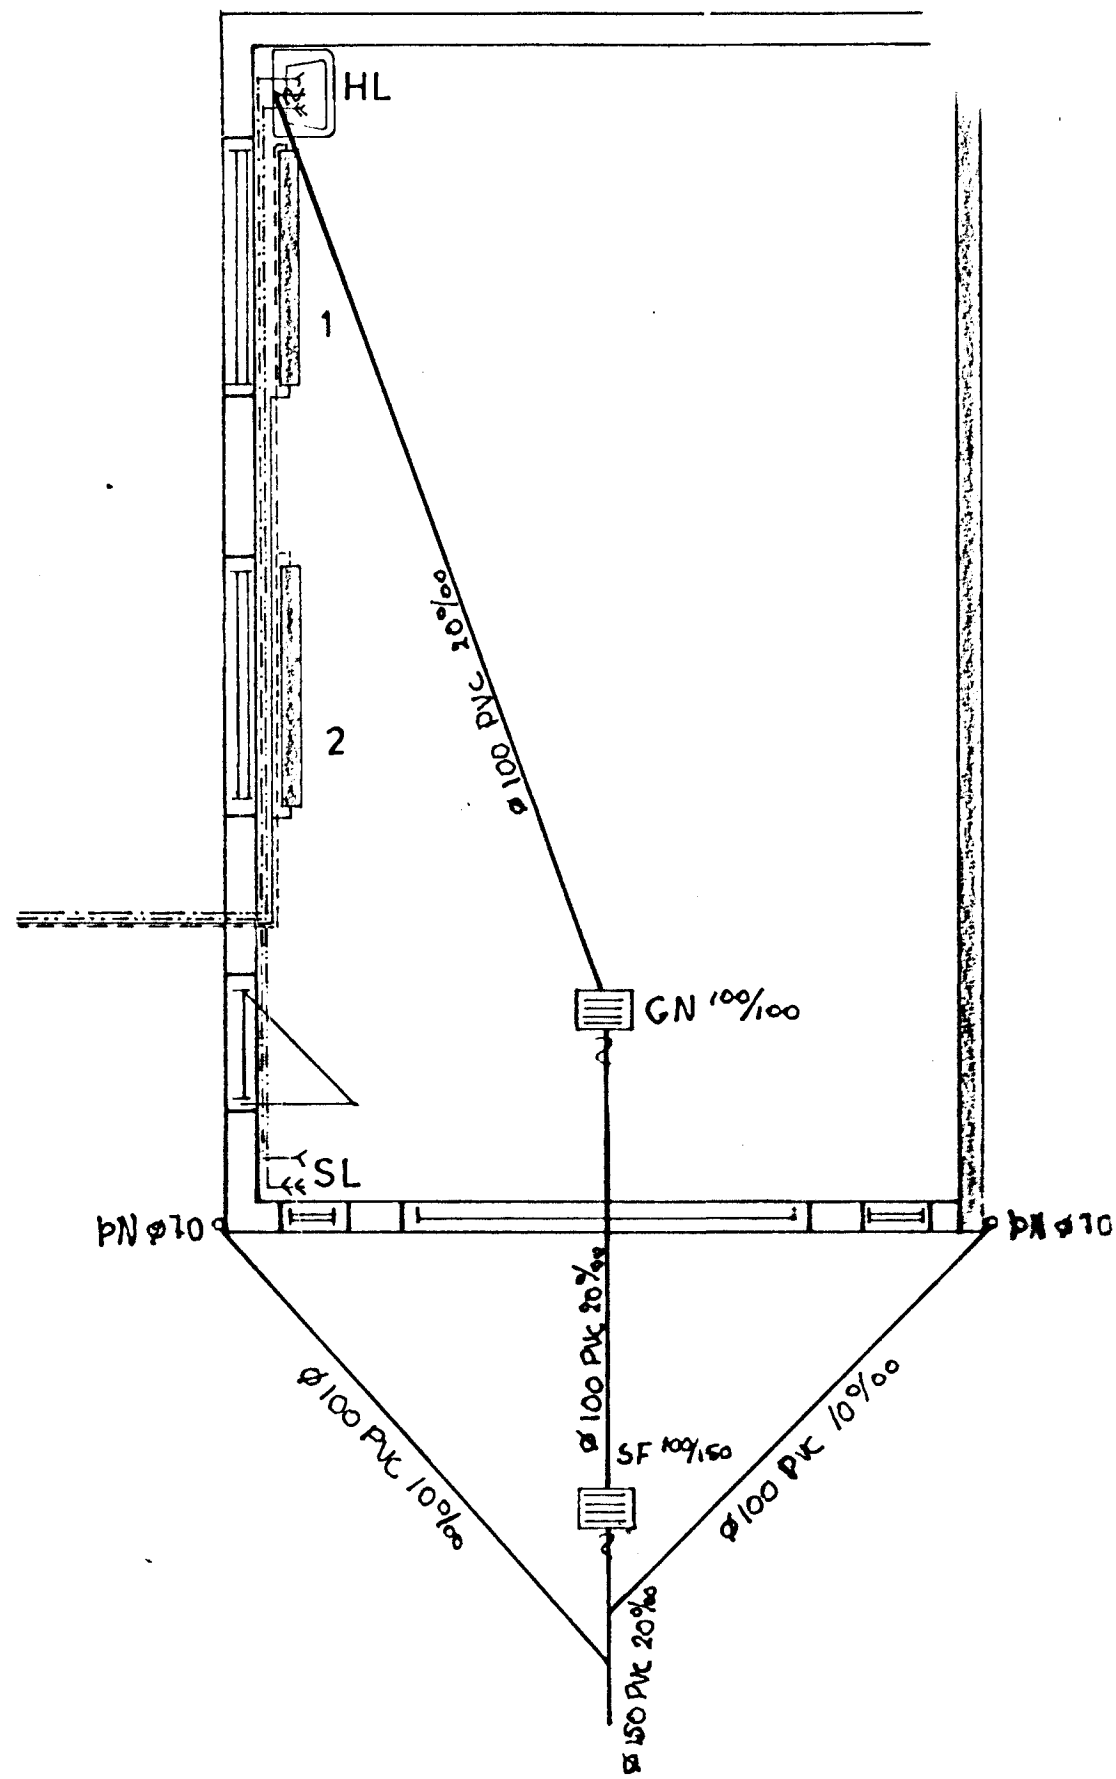


OFNASKRÁ

NR	kcal	MESTA LENGD	MESTA HÆÐ	TENGING
1	1800	160	100	AD 10
2	2400	160	100	AD 10


RÚMMYND HITALAGNA 1:50

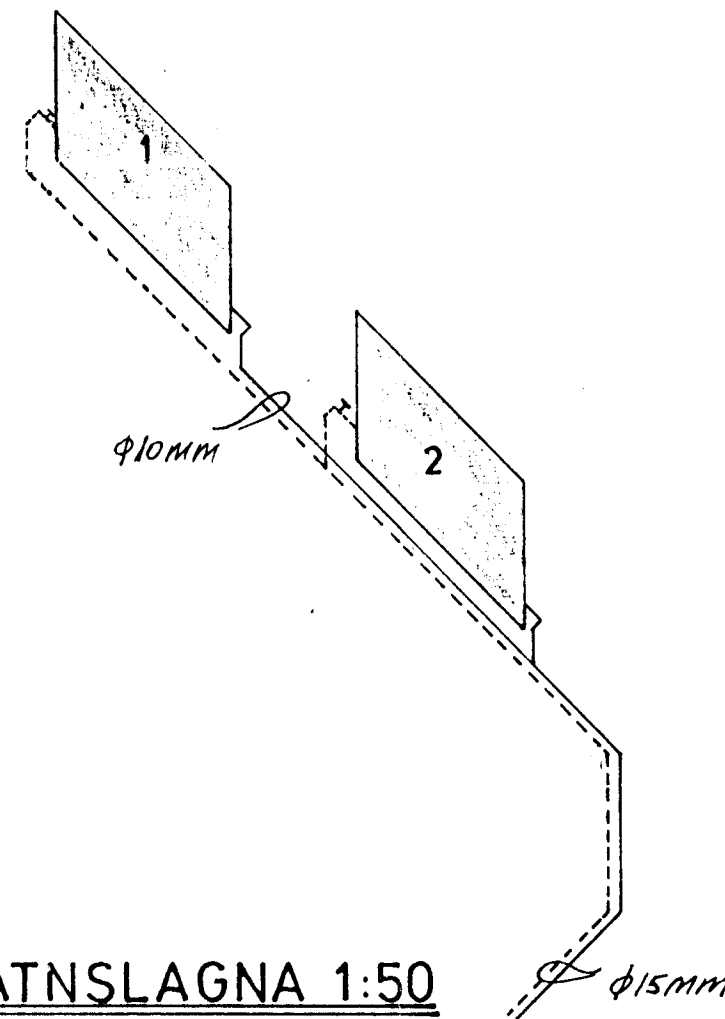



RÚMMYND VATNSLAGNA 1:50

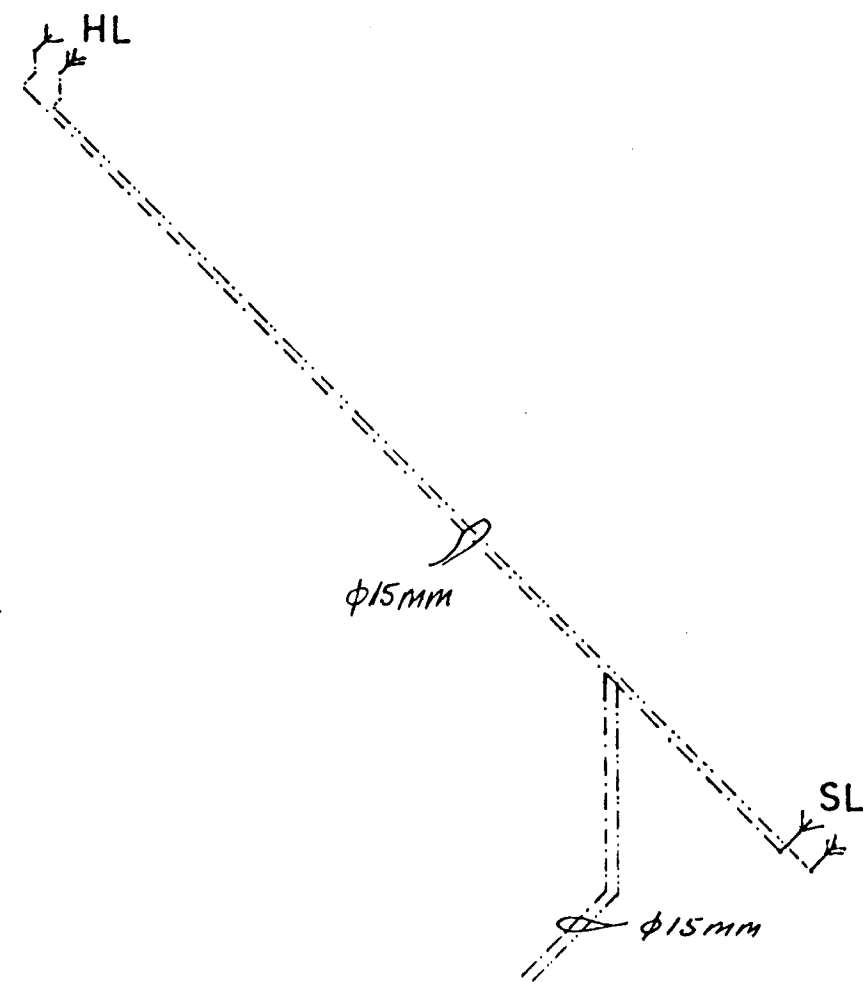

SÓLPALLUR, SNID 1:20

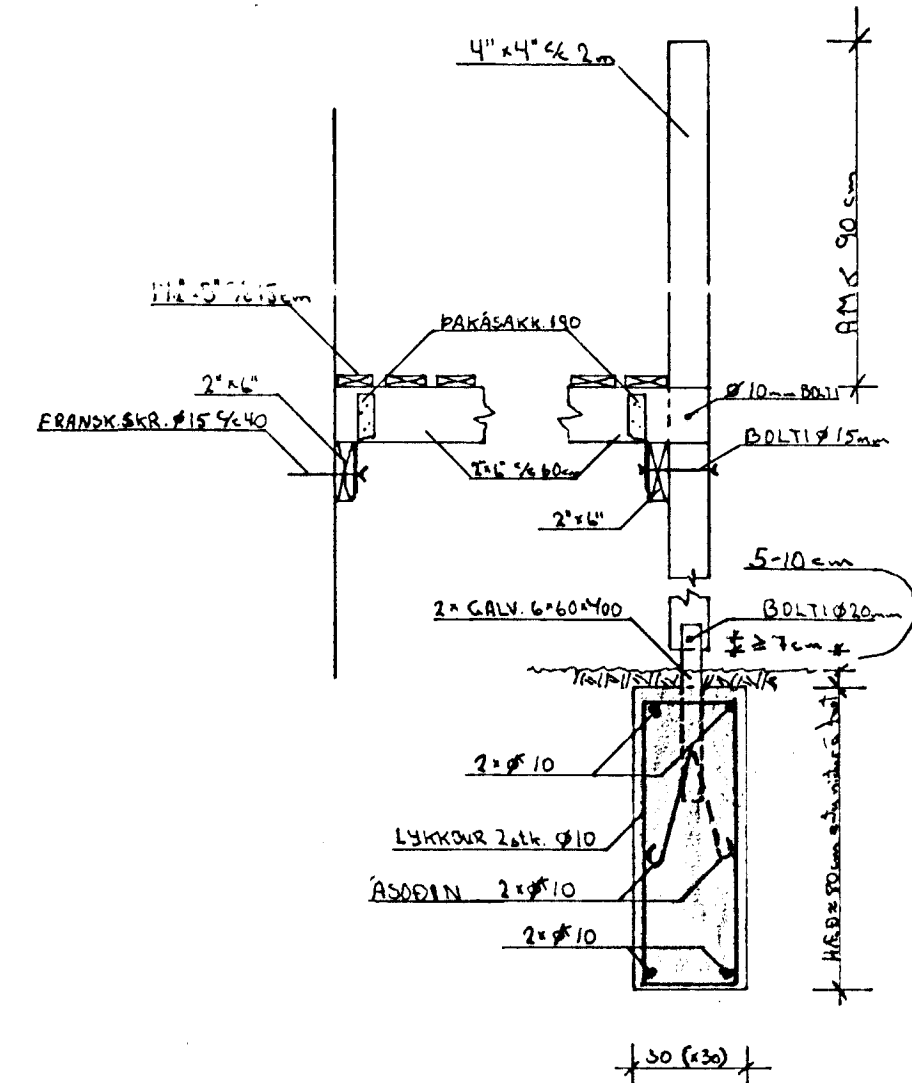

AFSTÖÐUMYND 1:500

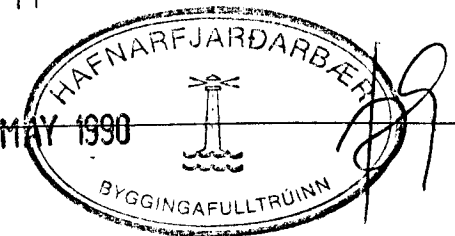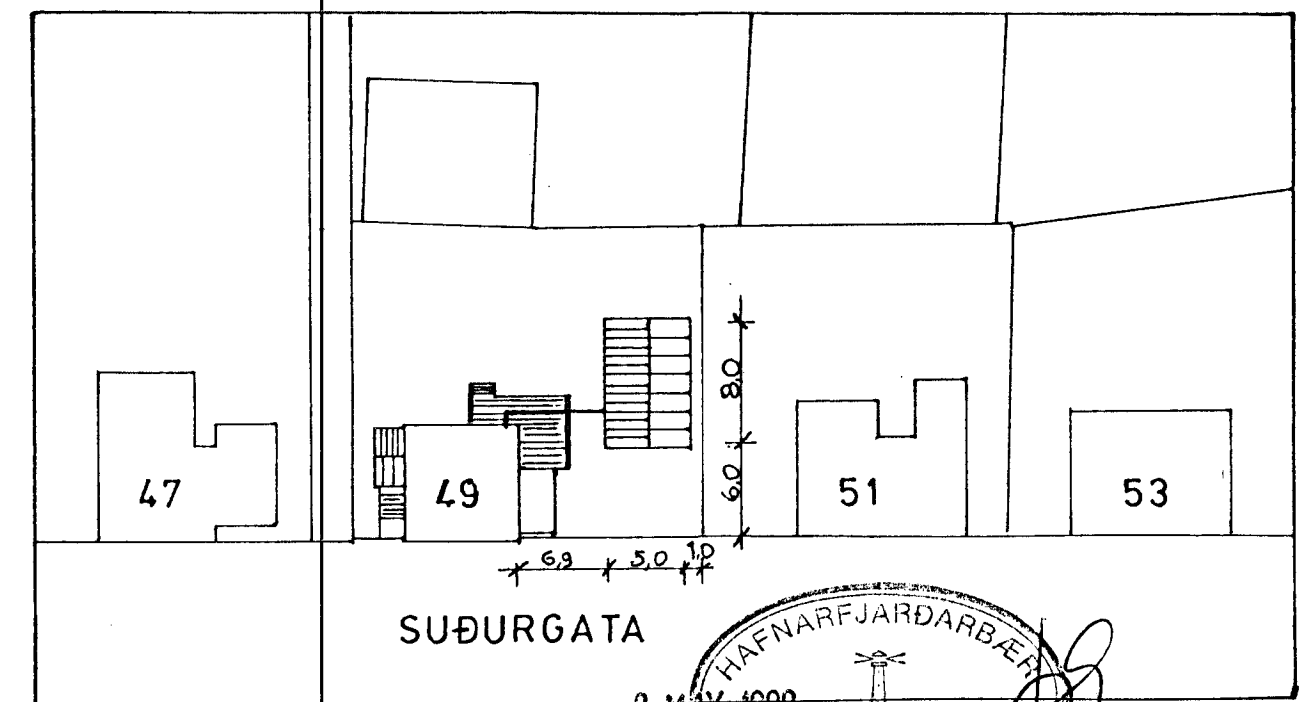

LAGNIR Í DÖRDU SÉU 90 cm UNDIR YFIRBORDI OG Í EINANGRADRI HLÍÐARKÁPU

**VERKFRÆÐISTOFA** HALDÓRS HANNESSONAR S. 91-54355  
BÆJARHRAVN 20 220 HAFNARFJÓRDUR

SUÐURGATA 49, HAFNARFIRÐI  
LAGNIR, SNID OG AFSTÖÐUMYND

Mkv: 1:20/1:50/1:500  
Reiknað: *A.H.*  
Teiknað: *JH*  
Yfirfarið: *A.H.*

Verk: Blað nr: 2.4. - 4.1. Dags: APRÍL '90