


Samþykkt á fundi bygginga-  
nefndar þ. 15/12 1990


BYGGINGAFULLTRÚINN  
Í HAFNARFIRDI

*[Signature]*

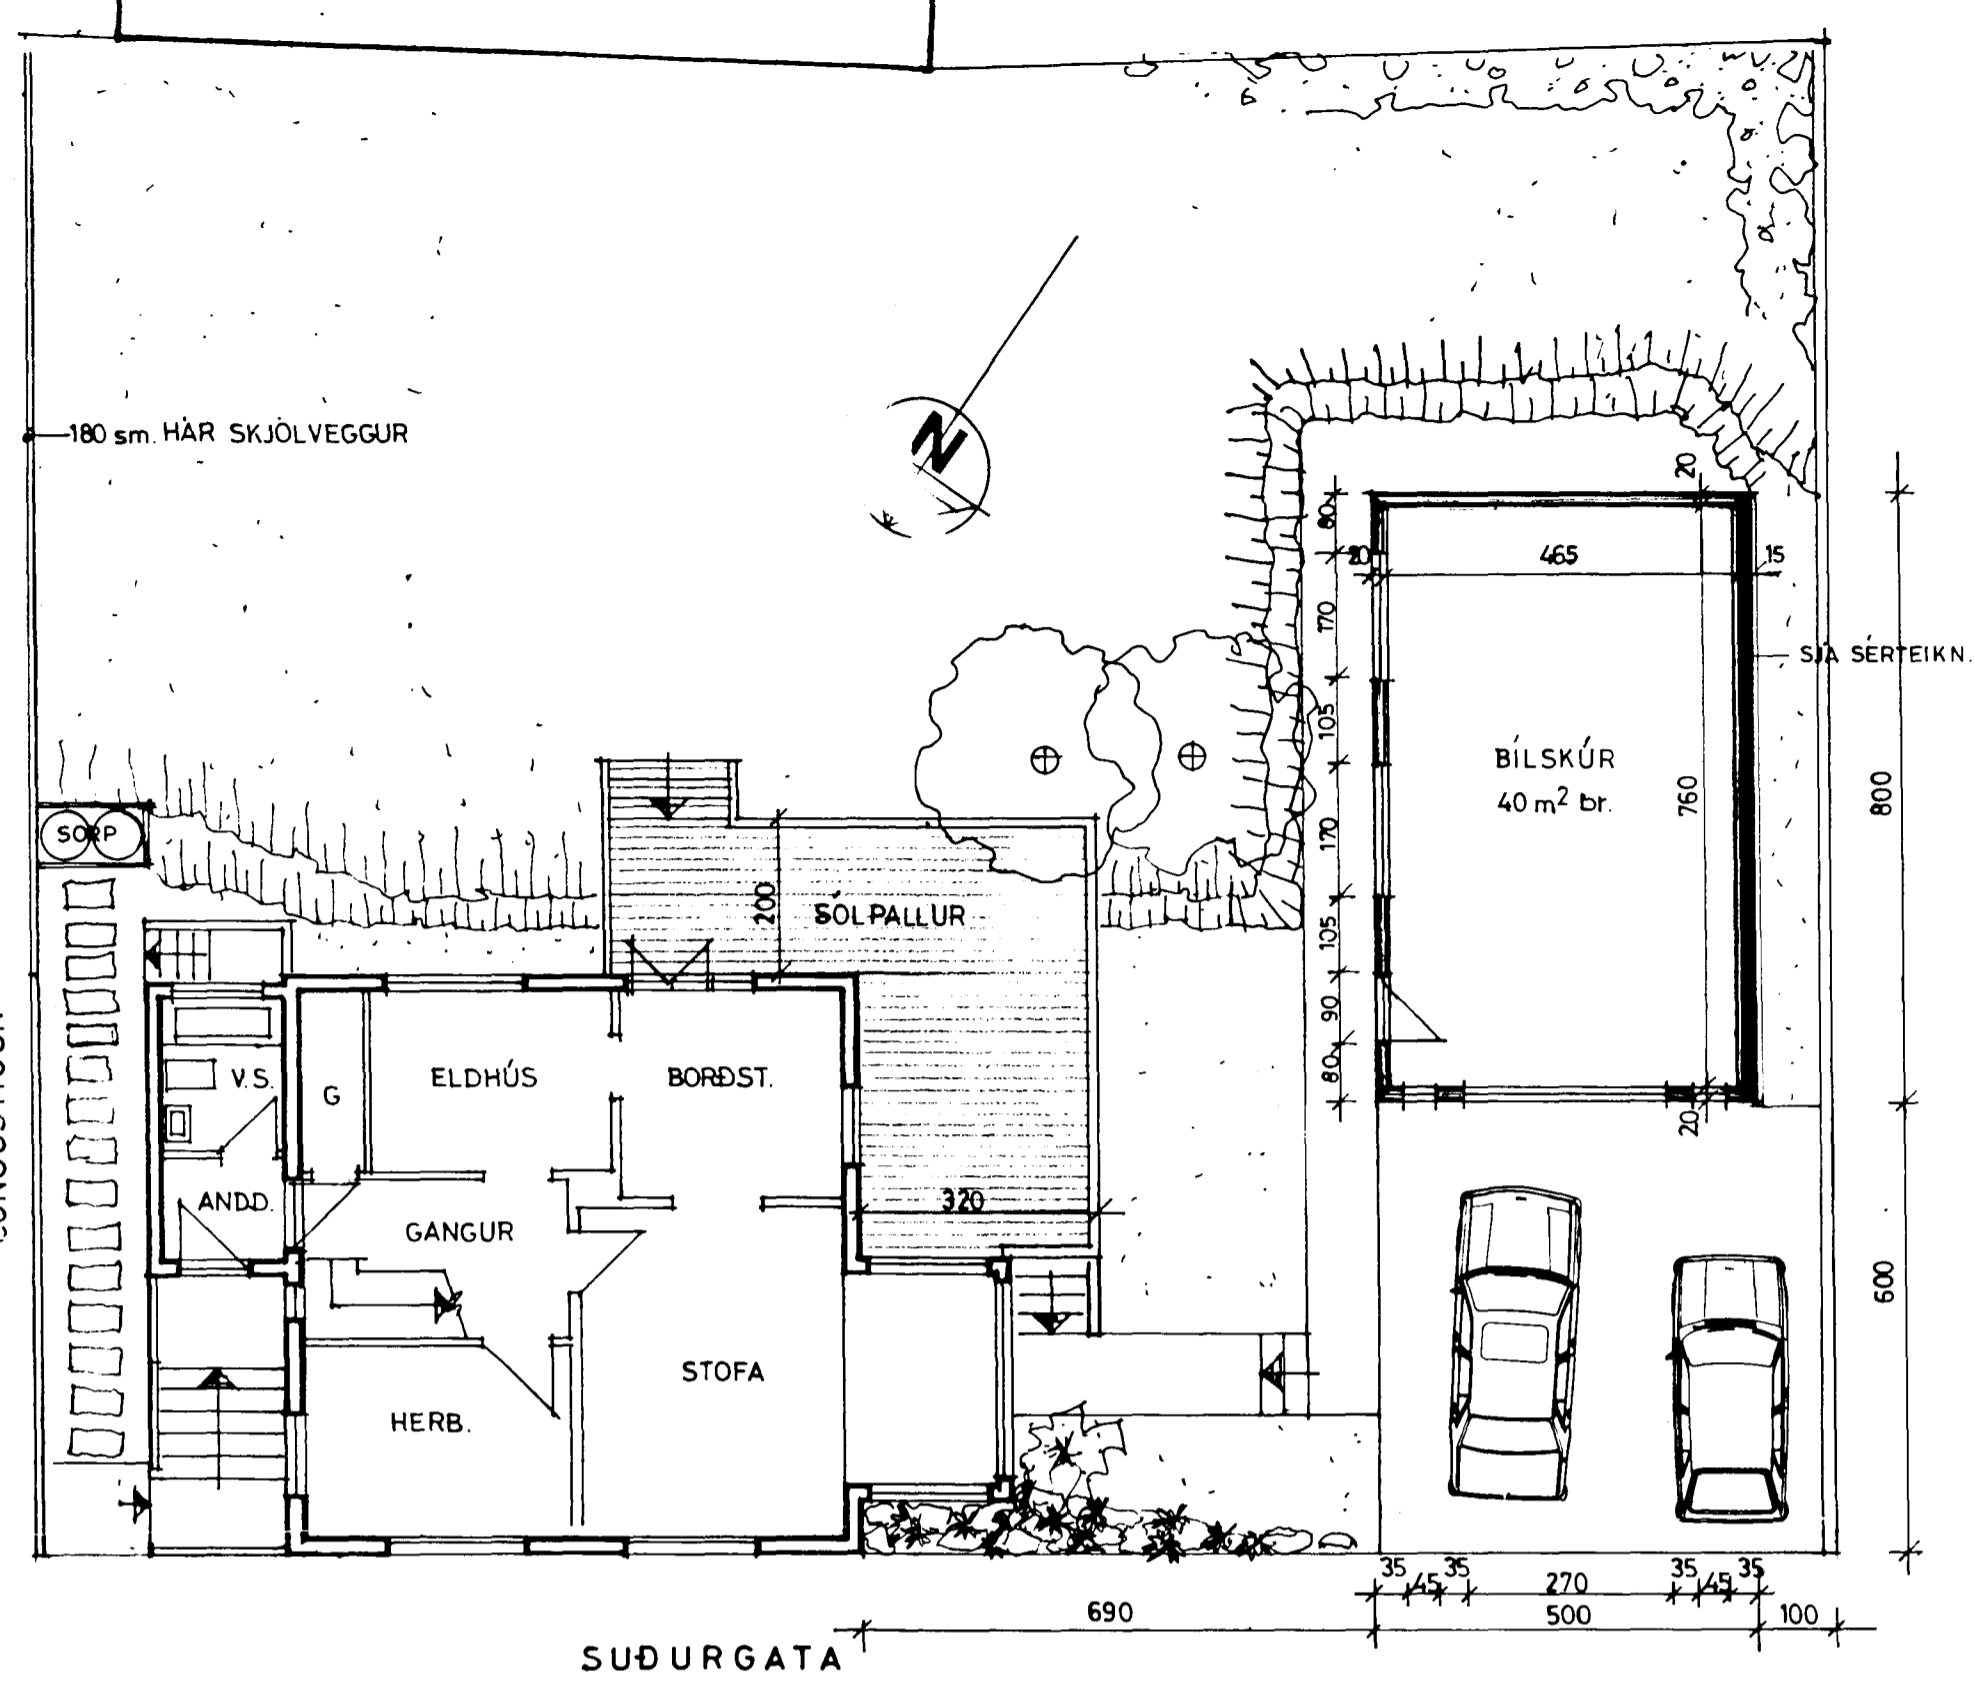


SUÐURGATA


GRUNNMYND 1:100

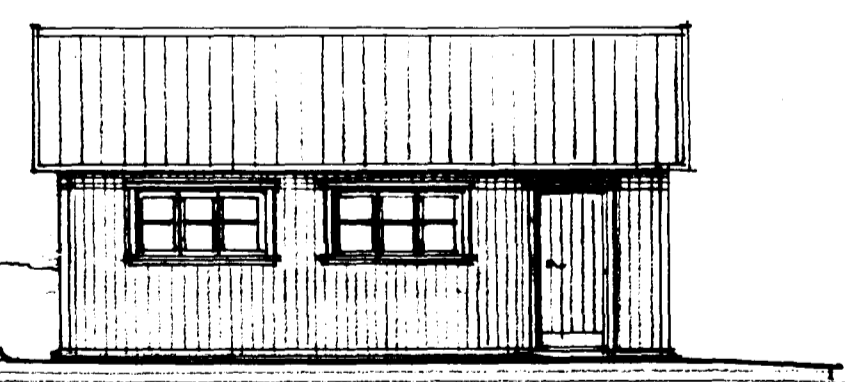


BÍLSKÚR - NORÐAUSTUR 1:100

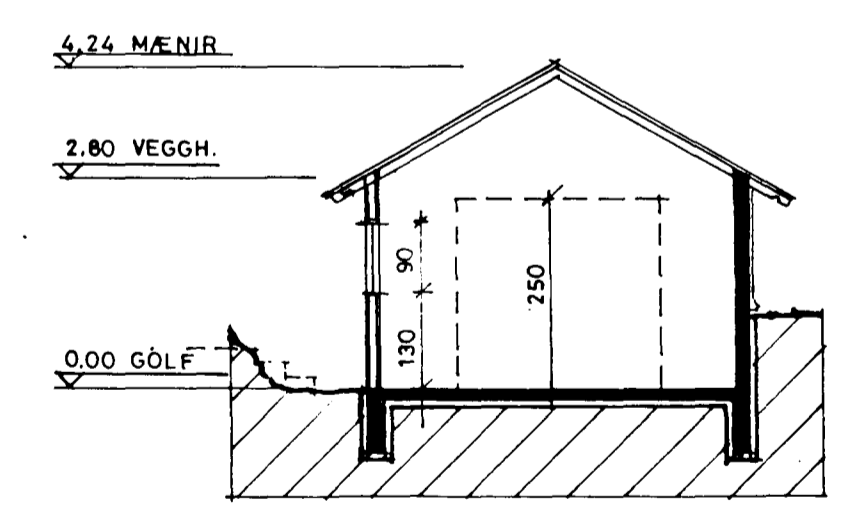

SNIÐ Í BÍLSKÚR 1:100

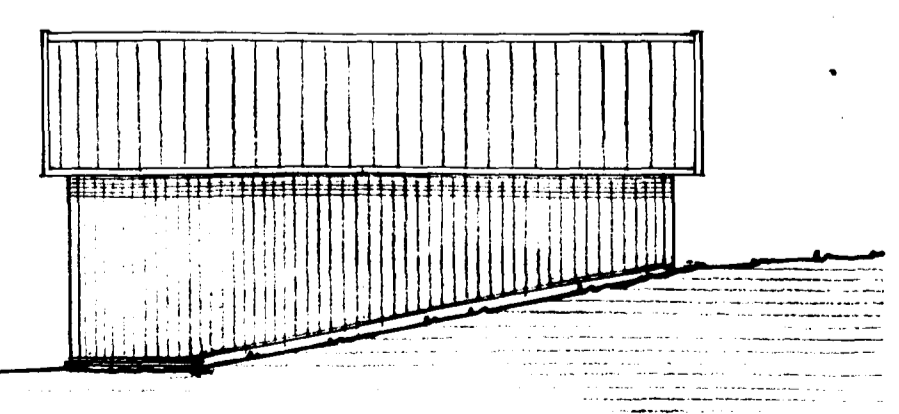

BÍLSKÚR SUÐVESTUR 1:100

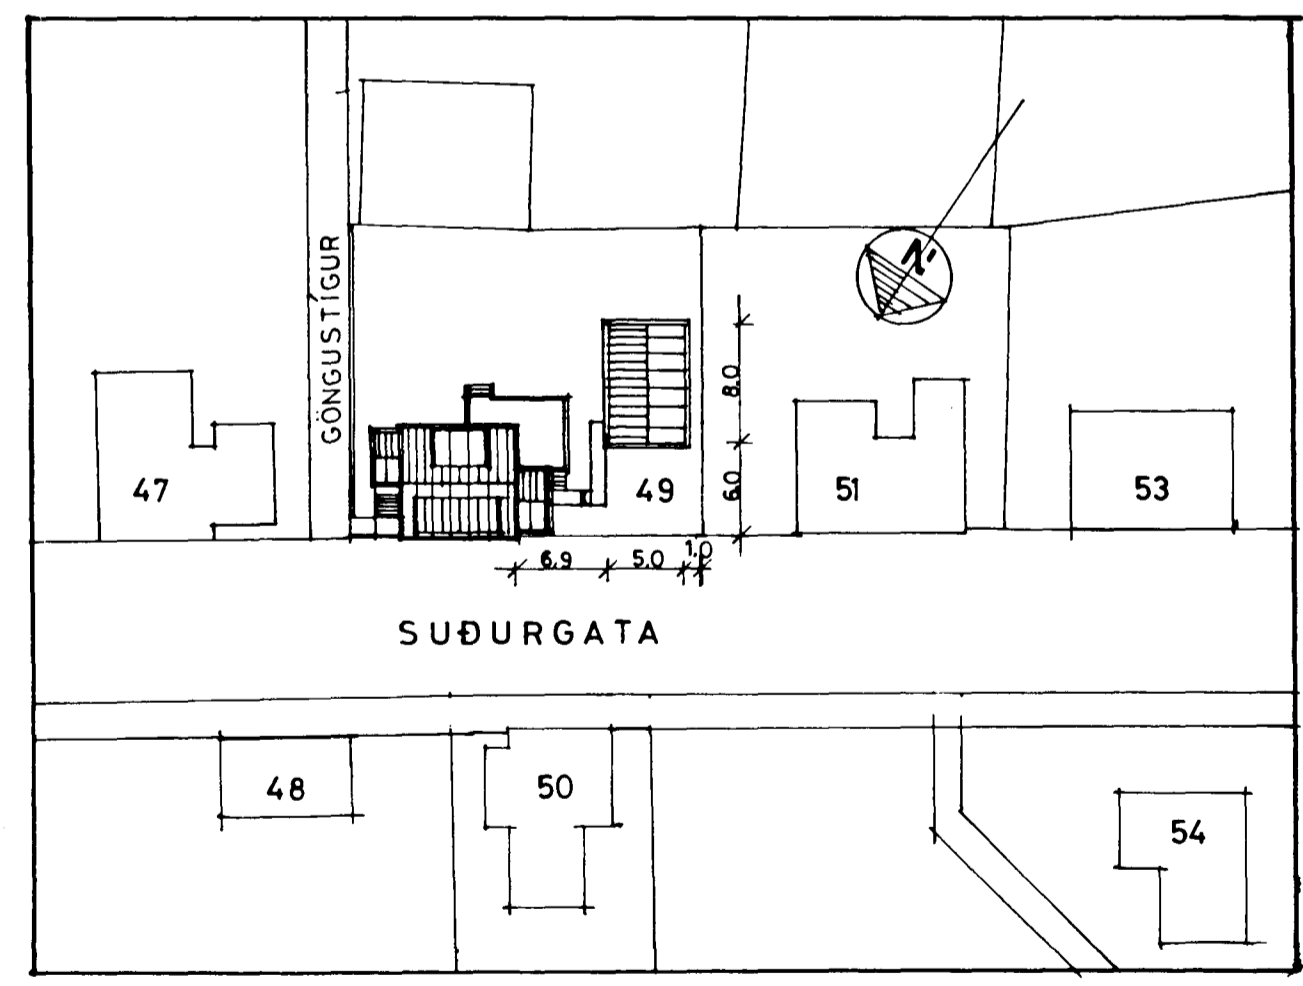

AFSTÖÐUMYND 1:500

STÆKLI  
BÍLG 40.0M<sup>2</sup> 141M<sup>2</sup>  
HÚS 7M<sup>2</sup>  
SAMT 400M<sup>2</sup> 1480M<sup>2</sup>

<b>TEIKNISTOFAN</b>		SUÐURGÖTU 14 PÁLL V. BJARNASON	220 HAFNARFJÖRÐUR ARKITEKT FAI SÍMI 54355	<b>233.02</b>
DAGS.	FEB. 1990			
KVARDI	1:100 - 1:500			
HANNAÐ	P.V.B.			
TEIKNAD	A.E.			
YFIRF.	P.V.B.			

SUÐURGATA 49, HAFNARF. BÍLSKÚR OG BREYTING  
GRUNNMYND - ÚTLIT - SNIÐ - AFSTÖÐUMYND