



Samþykkt á fundi bygginga-
nefndar þ. 15/3 1990


BYGGINGAFULLTRÚINN
Í HAFNARFIRÐI

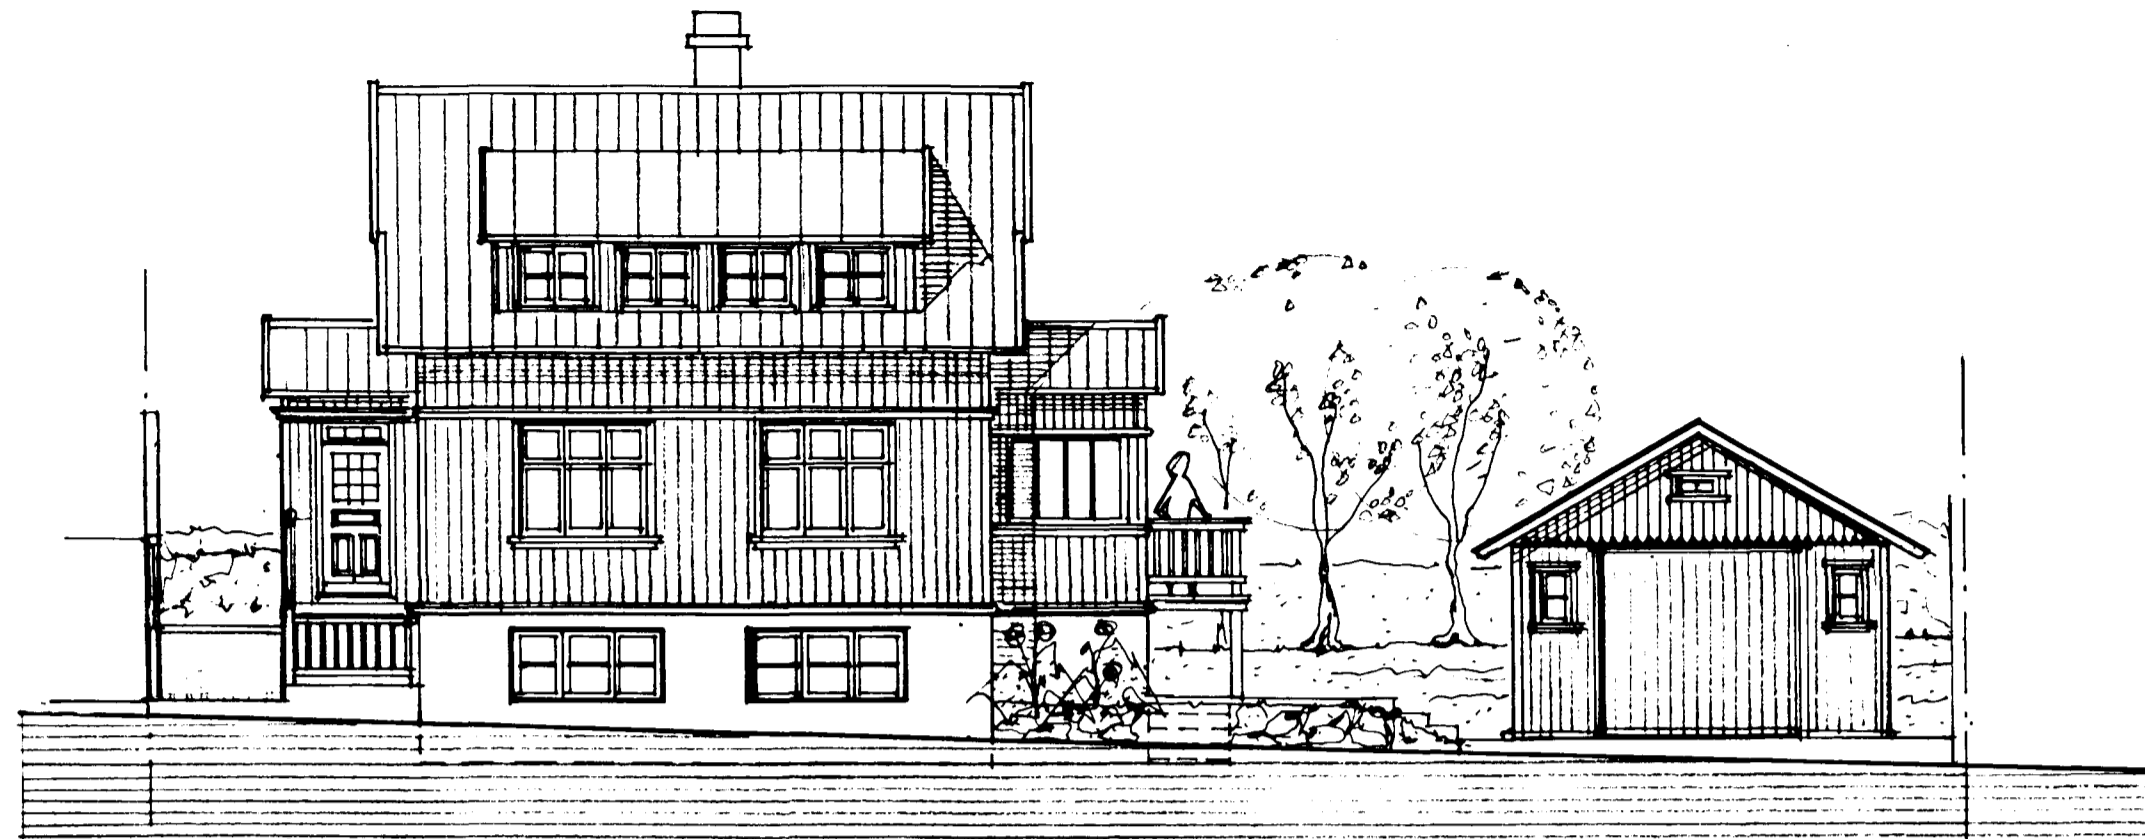


NORÐVESTUR 1:100

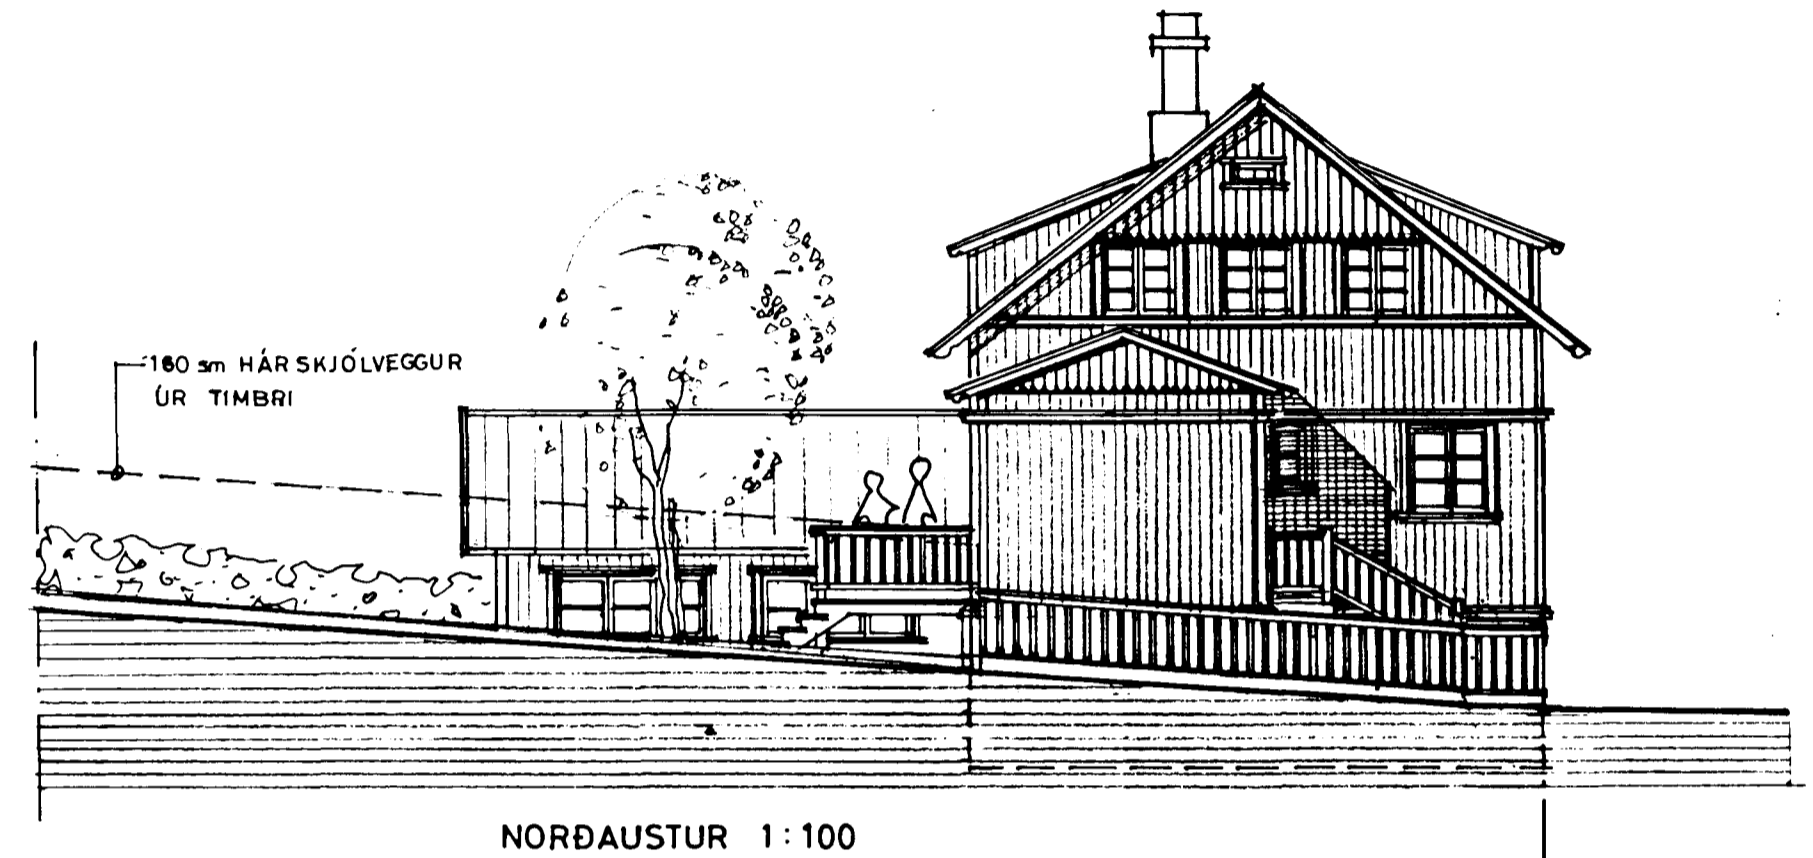

NORÐAUSTUR 1:100

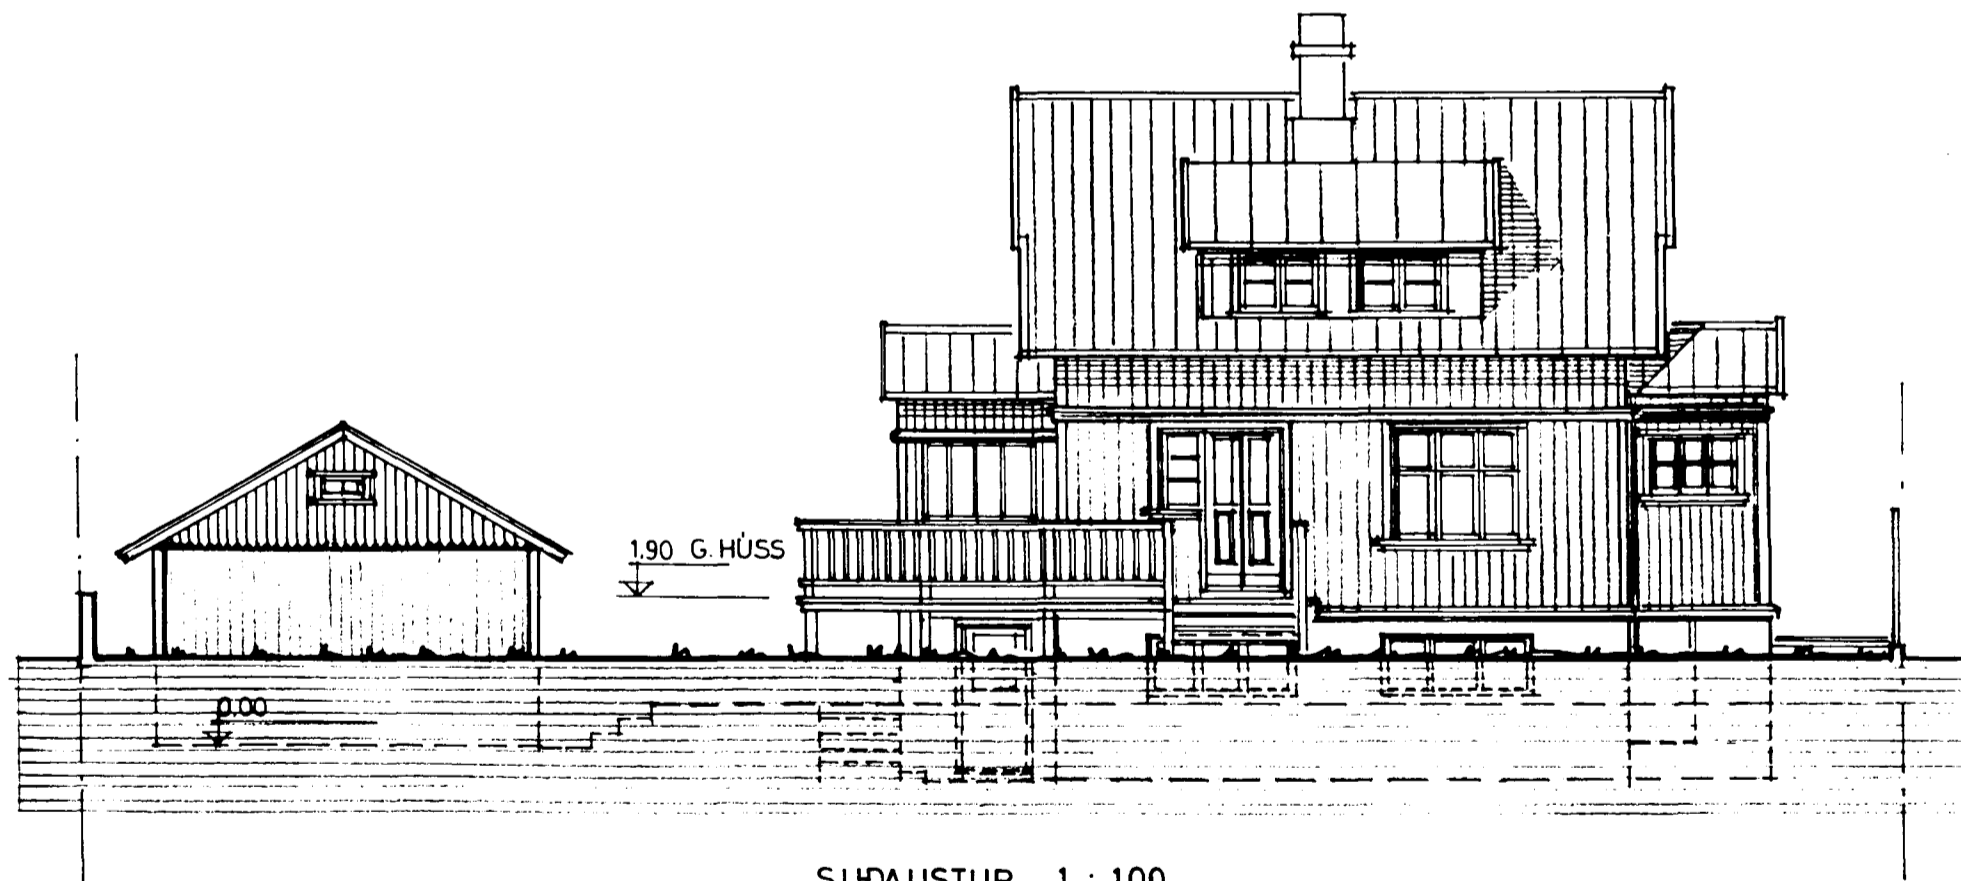

SUDAUSTUR 1:100

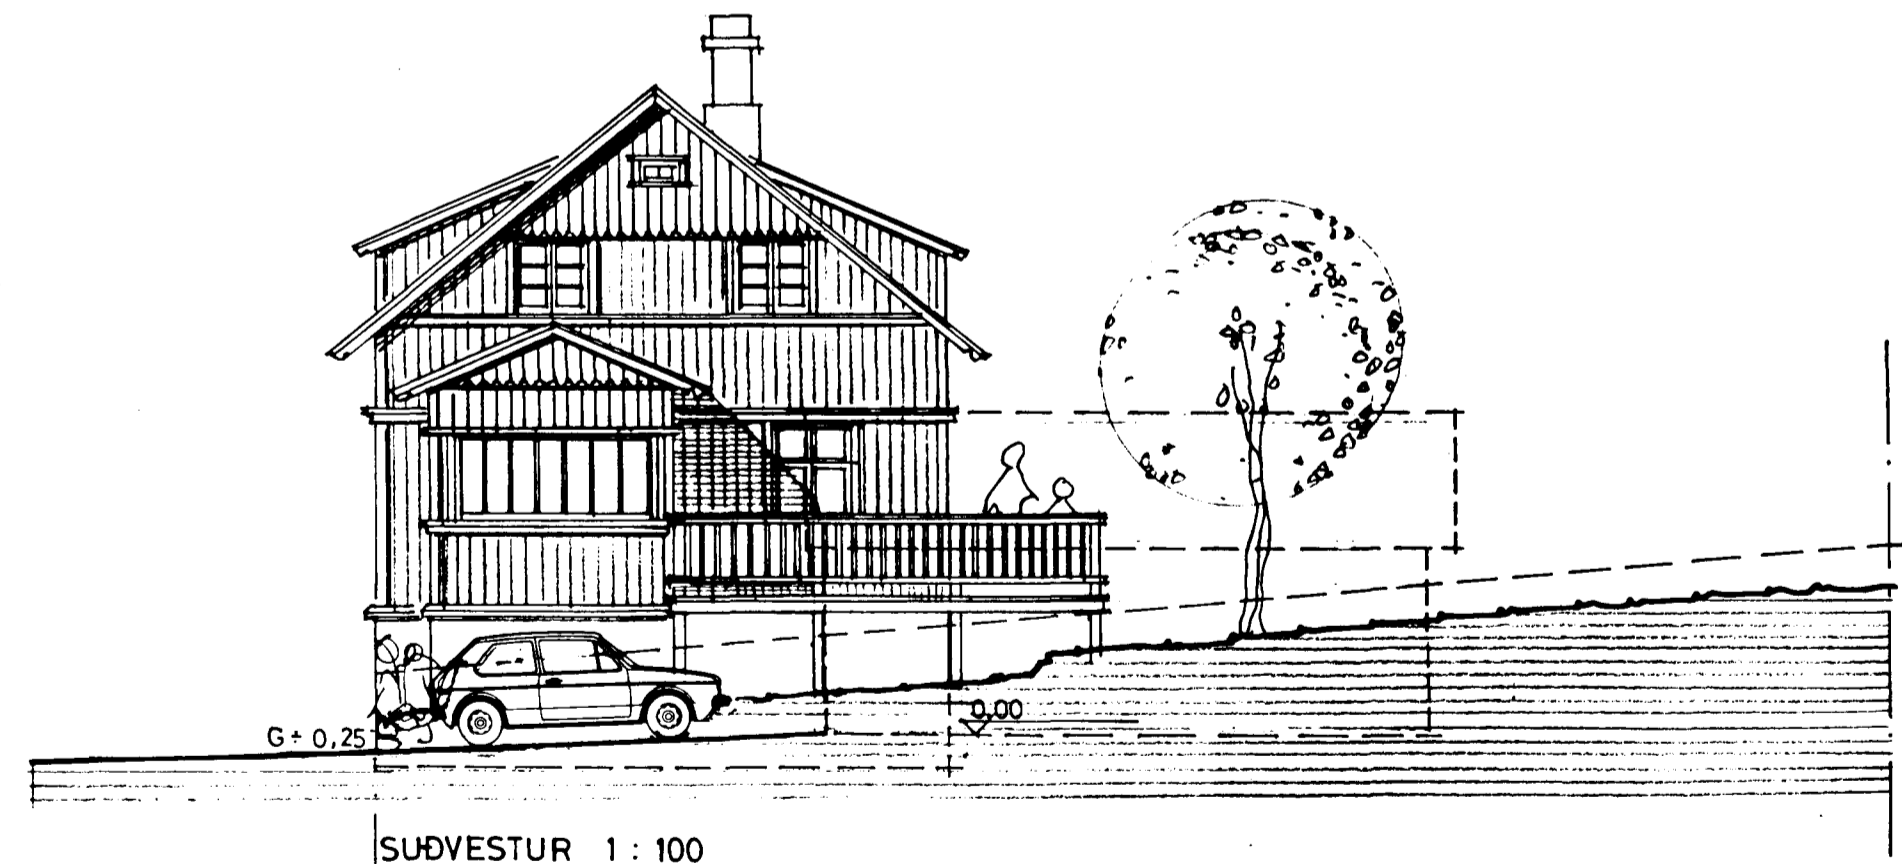

SUÐVESTUR 1:100

TEIKNISTOFAN SUBURGÖTU 14 220 HAFNARFJÖRÐUR
PÁLL V. BJARNASON ARKITEKT FAÍ SÍMI 54355

233.01

SUBURGATA 49, HAFNARFIRÐI -BÍLSKÚR, OG BREYTING
ÚTLIT

DAGS.	FEB 1990
KVARDI	1:100
HANNAÐ	P.V.B.
TEIKNAD	A.E.
YFIRF.	P.V.B.