

FRÁRENNSLISLAGNIR:

Pípuviddir og efnisgerðir er sýnt á teikningum.

Lagnir í grunni skulu vera PVC rör nema annað sé tekið fram.
Lagnir ofan botnplötu skulu vera PP rör nema annað sé tekið fram.

Mesti halli á rörum er 300 o/oo

Tengistykki skulu vera af sömu gerð og pípur.

Fara skal eftir leiðbeiningum ÍST 65 um lagnaskurði og frágang lagna í þeim.

Kótar á rörum miðast við rörbotn.

Með jarðvatnslögnum komi hörpuð mál, þ.e. mál 1. Um frágang vísast nánar til Rb-blaða þar um.

Þakniðurföll skal tengja jarðvatnslögnum 10 sm neðan við jarðvegsyfirborð.

Þar sem frárennslislagnir fara í gegnum steyptar plötur skal vefja rörin með hörðpressaðri steinulli og steypa síðan vandlega að.

Útlöftunarventlar (loftsgventlar) skulu vera af viðurkenndri gerð t.d. DURGO.

Mesta bil á milli upphengja fyrir lórétta frárennslislagnahluta er 10 x þvermáli rörs.


Á fallstamma komi festingar við plötuskil og a.m.k. ein þar á milli.

Frárennslislagnir ofan botnplötu skal einangra með 15 mm steinullarmöttum með áfólíu og vafðar með plast-vafi.

Lokunarhæð í gólfniðurfólum inni í íbúðum sé a.m.k. 50 mm

Teikning miðar við að salerni séu með stút í gólf. Séu hinsvegar valin salerni með stút í vegg þarf að færa stút upp úr plötu sem því nemur.

Allt efni og öll vinna við frárennslislagnir skal vera í samræmi við gildandi staðla og reglugerðir um slíkar lagnir.

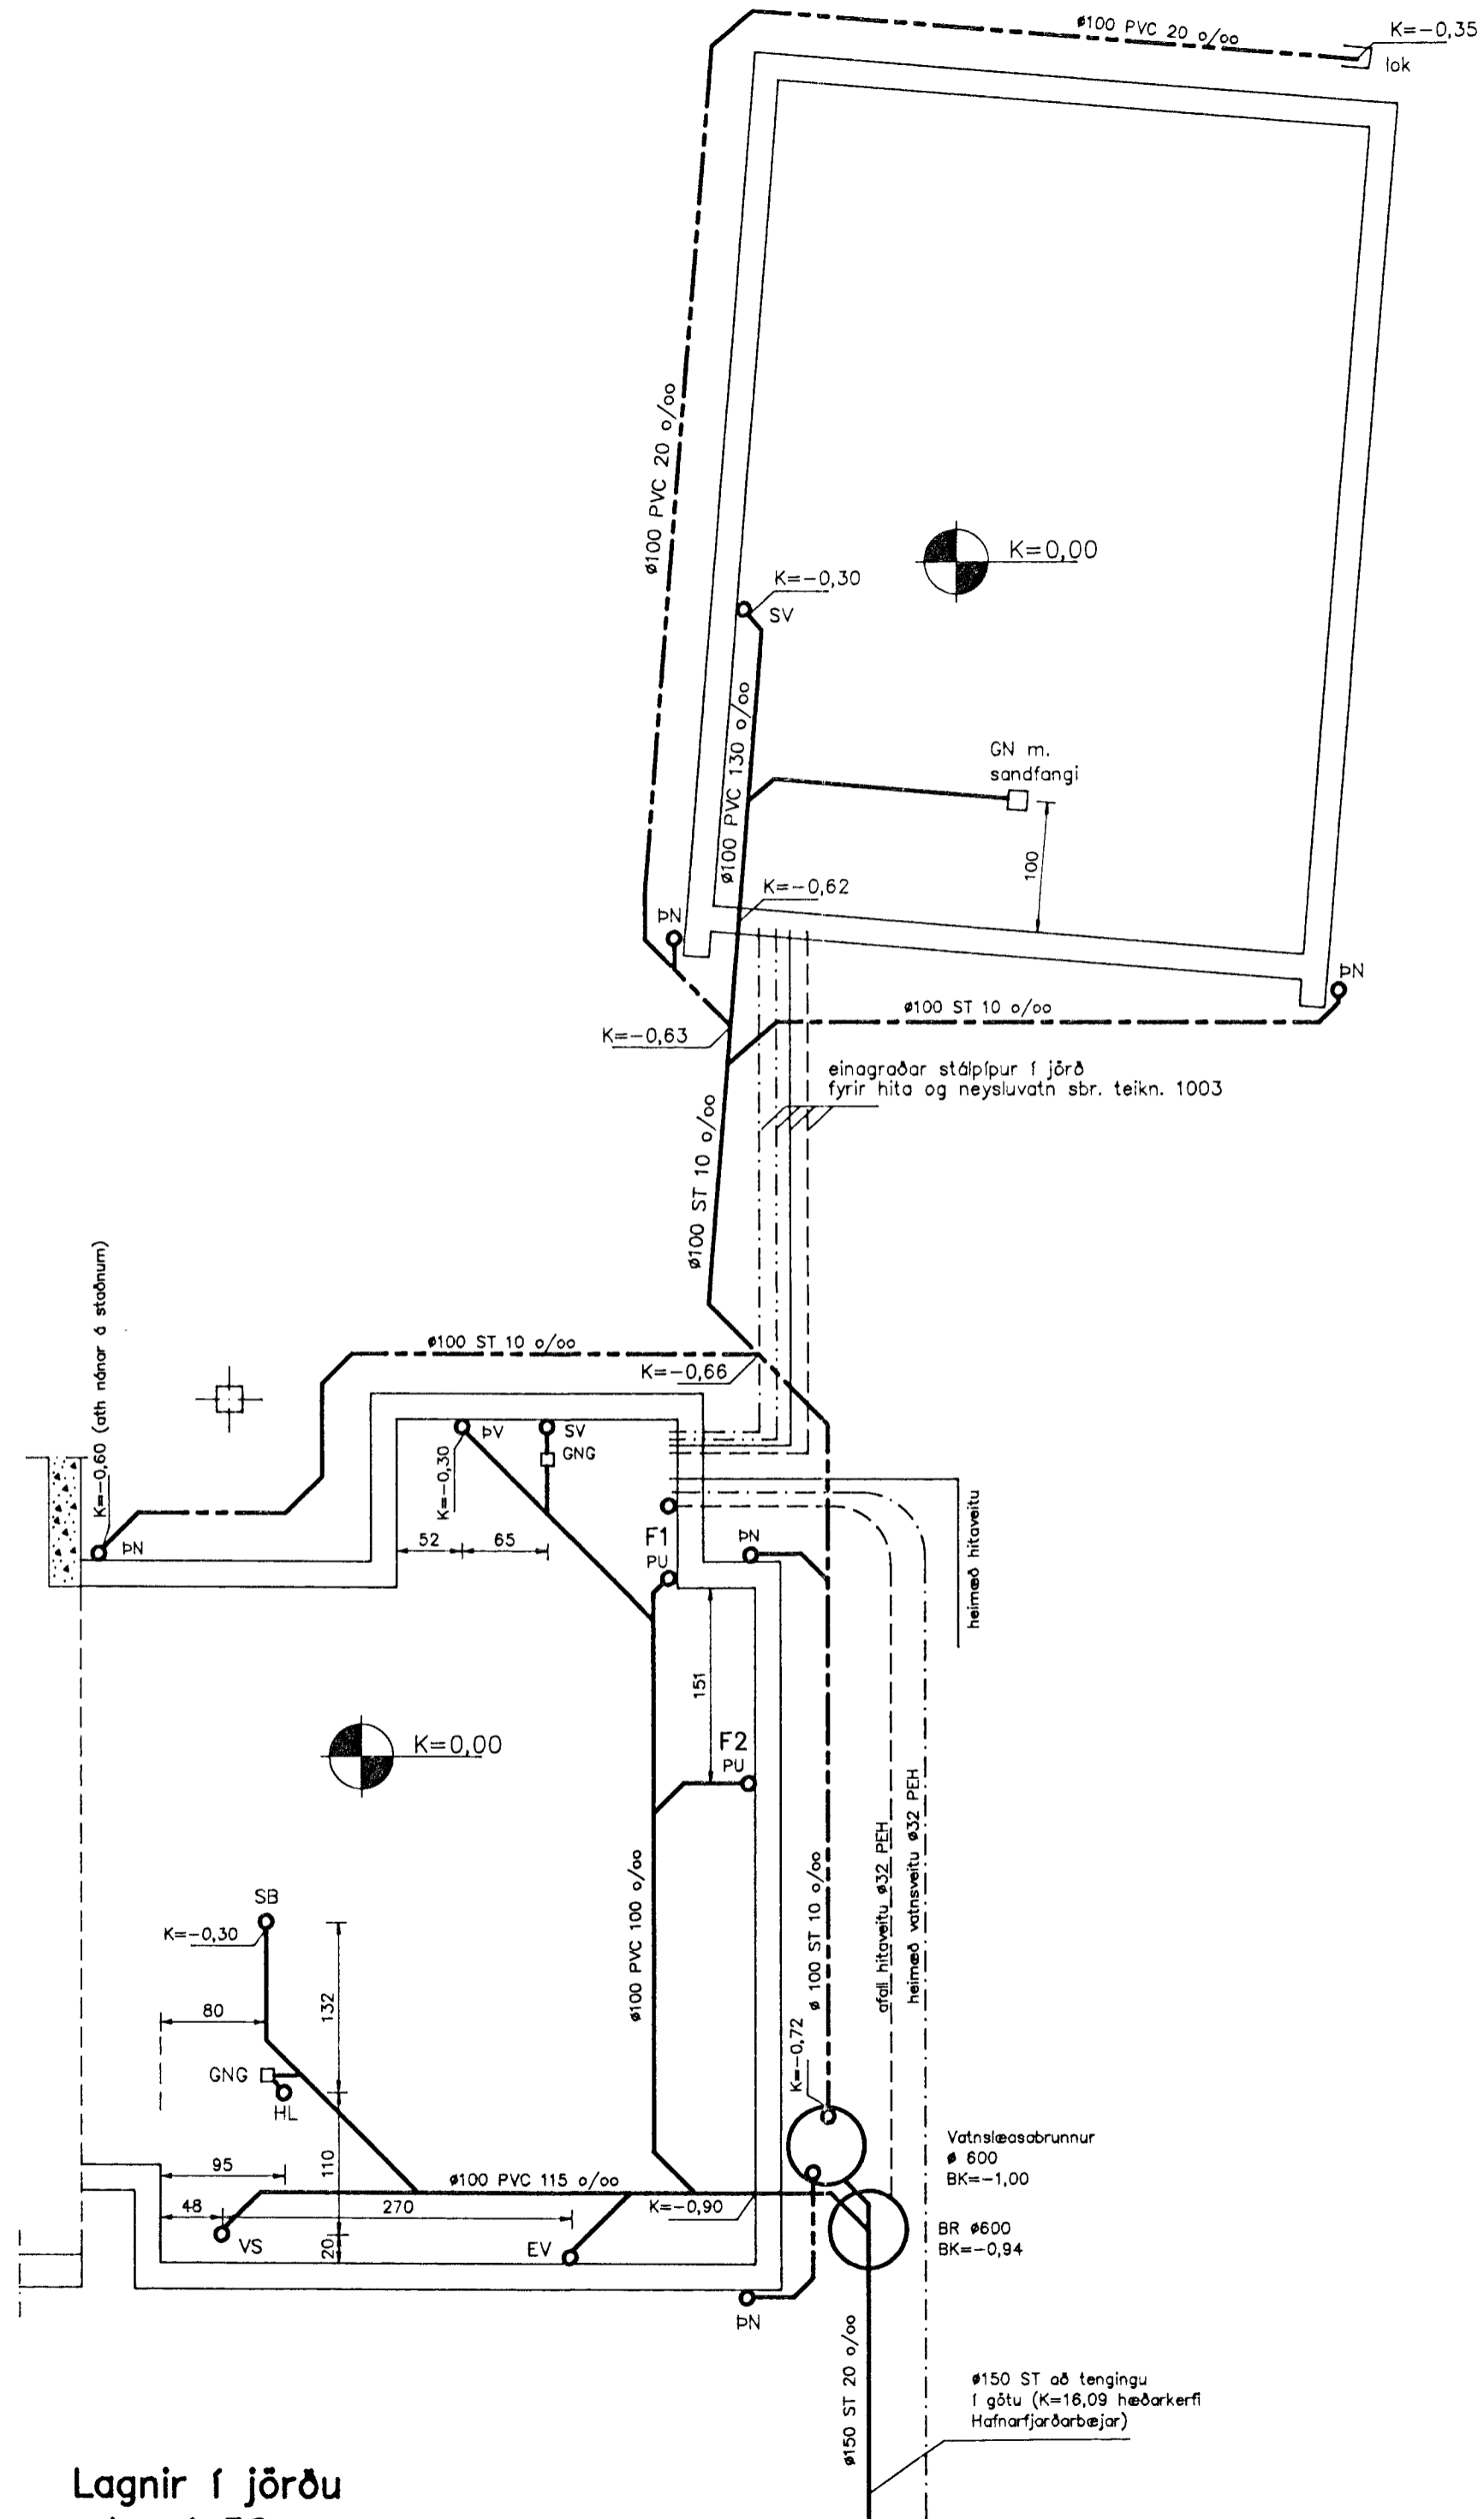

Lagnir í jörðu
mkv. 1:50

Afstöðumynd
mkv. 1:500



**TEIKNISTOFAN
TORGIÐ**
RÁÐGJÖF — HÖNNUN — EFTIRLIT
ARMÓLI 36, 108 REYKJAVÍK, Sími 91-688866, FAX 91-688878
Þorsteinn Friðbjófnason, Magnús Þ. Guðmundsson,
byggingateknifráðgjafi innviðsamtak.

VERK:	Suðurgata 51, viðbygging Hafnarfirði
TEIKNING:	Lagnir í jörð grunnmynd og afstöðumynd
TEIKN. NR.:	701
DAGS:	27.08.92.
BREYTT:	A
KVARDI:	1:50/500
VERK NR.:	92-816
HANNAÐ:	BF