




Rúmmynd hitalagna  
mkv. 1:50

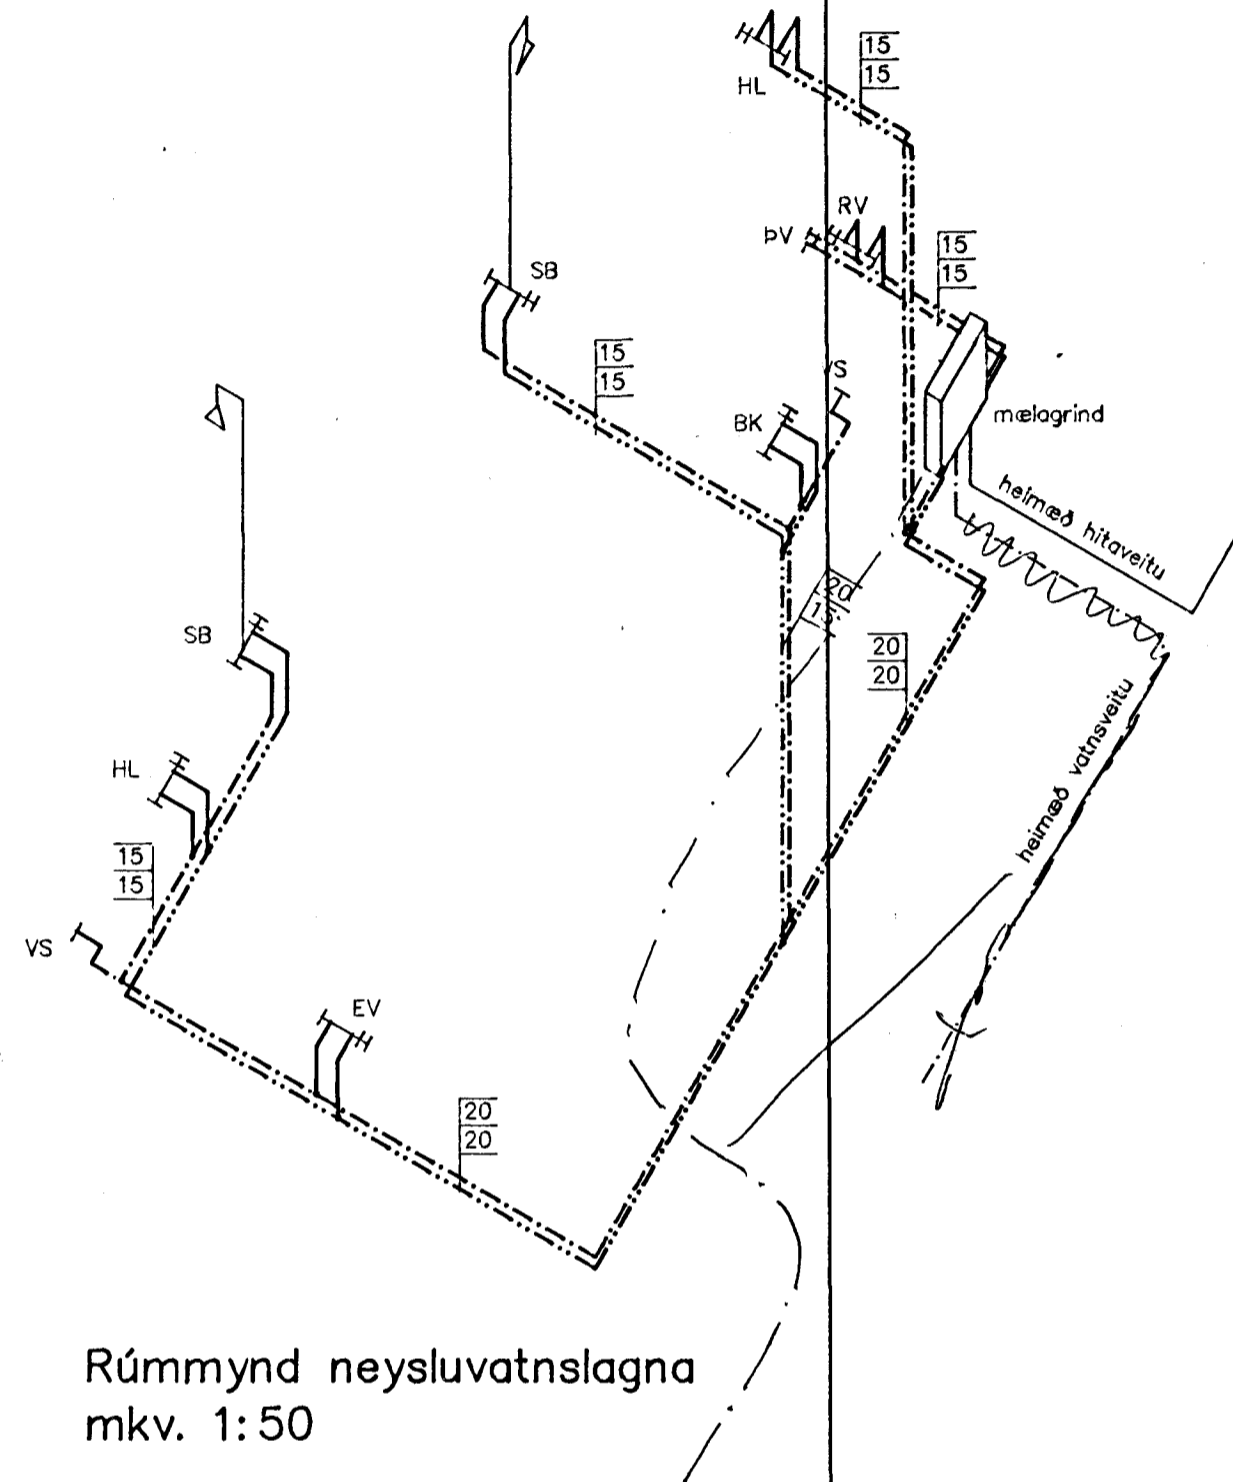

Rúmmynd neysluvatnslagna  
mkv. 1:50

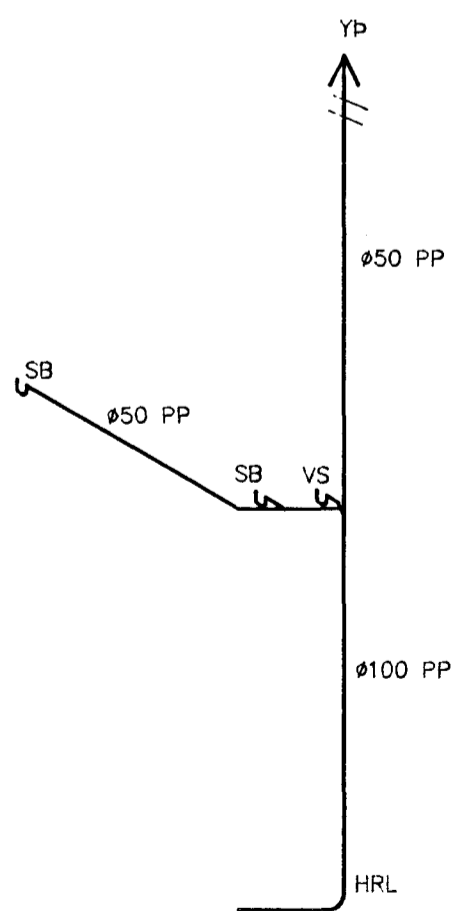

Fallstammi F2  
mkv. 1:50

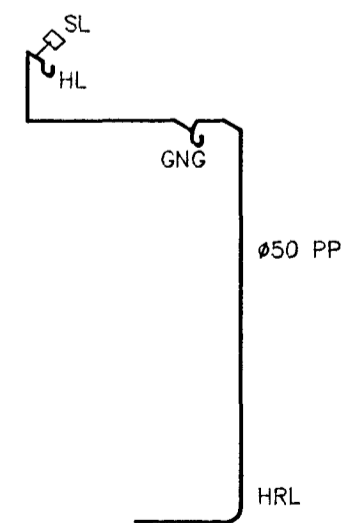

Fallstammi F1  
mkv. 1:50

TILVÍSANIR:

Sjá grunnmynd neysluvatns- og hitalagna á teikningu nr. 1001.  
Sjá grunnmynd frárennslislagna á teikningu nr. 701.  
Sjá skýringar á teikningu nr. 1001.

12 NOV 1992

**TEIKNISTOFAN  
TORGID**  
RÁÐGJAF - HÖNNUN - EFTIRLIT  
ÁRMÓU 36, 108 REYKJAVÍK, Sími 91-688866, FAX 91-688878  
Þorsteinn Friðþjófsason, Magnús Þ. Guðmundsson,  
Byggingateknifráttungur, Eftirlitshandleggjari

VERK:	Suðurgata 51 Hafnarfirði
TEIKNING:	Rúmmynd neysluvatns og hitalagna í viðbyggingu
TEIKN. NR.:	1002
DAGS:	25.09.92.
BREYTT:	
KVARÐI:	1:50
VERK NR.:	92-816
HANNAÐ:	ÞF