


Samþykkt á fundi bygginga-
nefndar þ. 15.9. 1993.
BYGGINGAFULLTRÚINN
Í HAFNARFIRÐI
Sigurðir Halldór




SUÐURHLIÐ



AUSTURHLIÐ

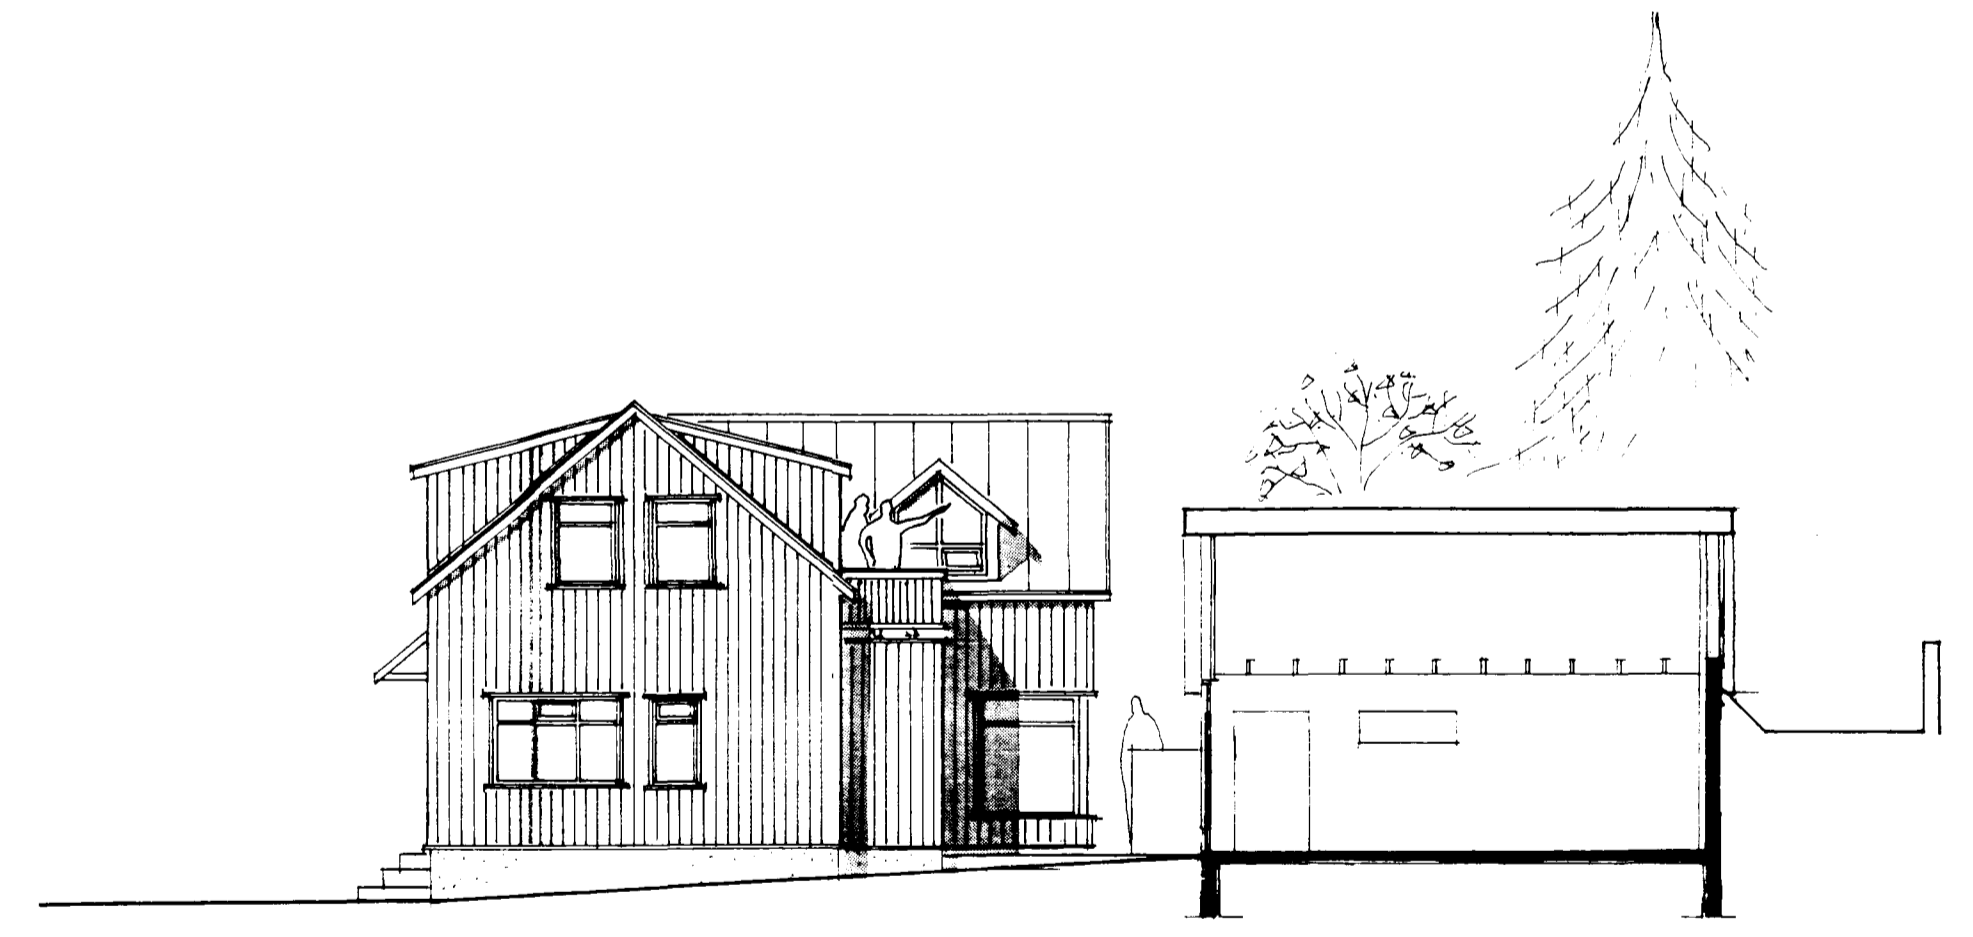

VESTURHLIÐ
SNEIÐING A - A

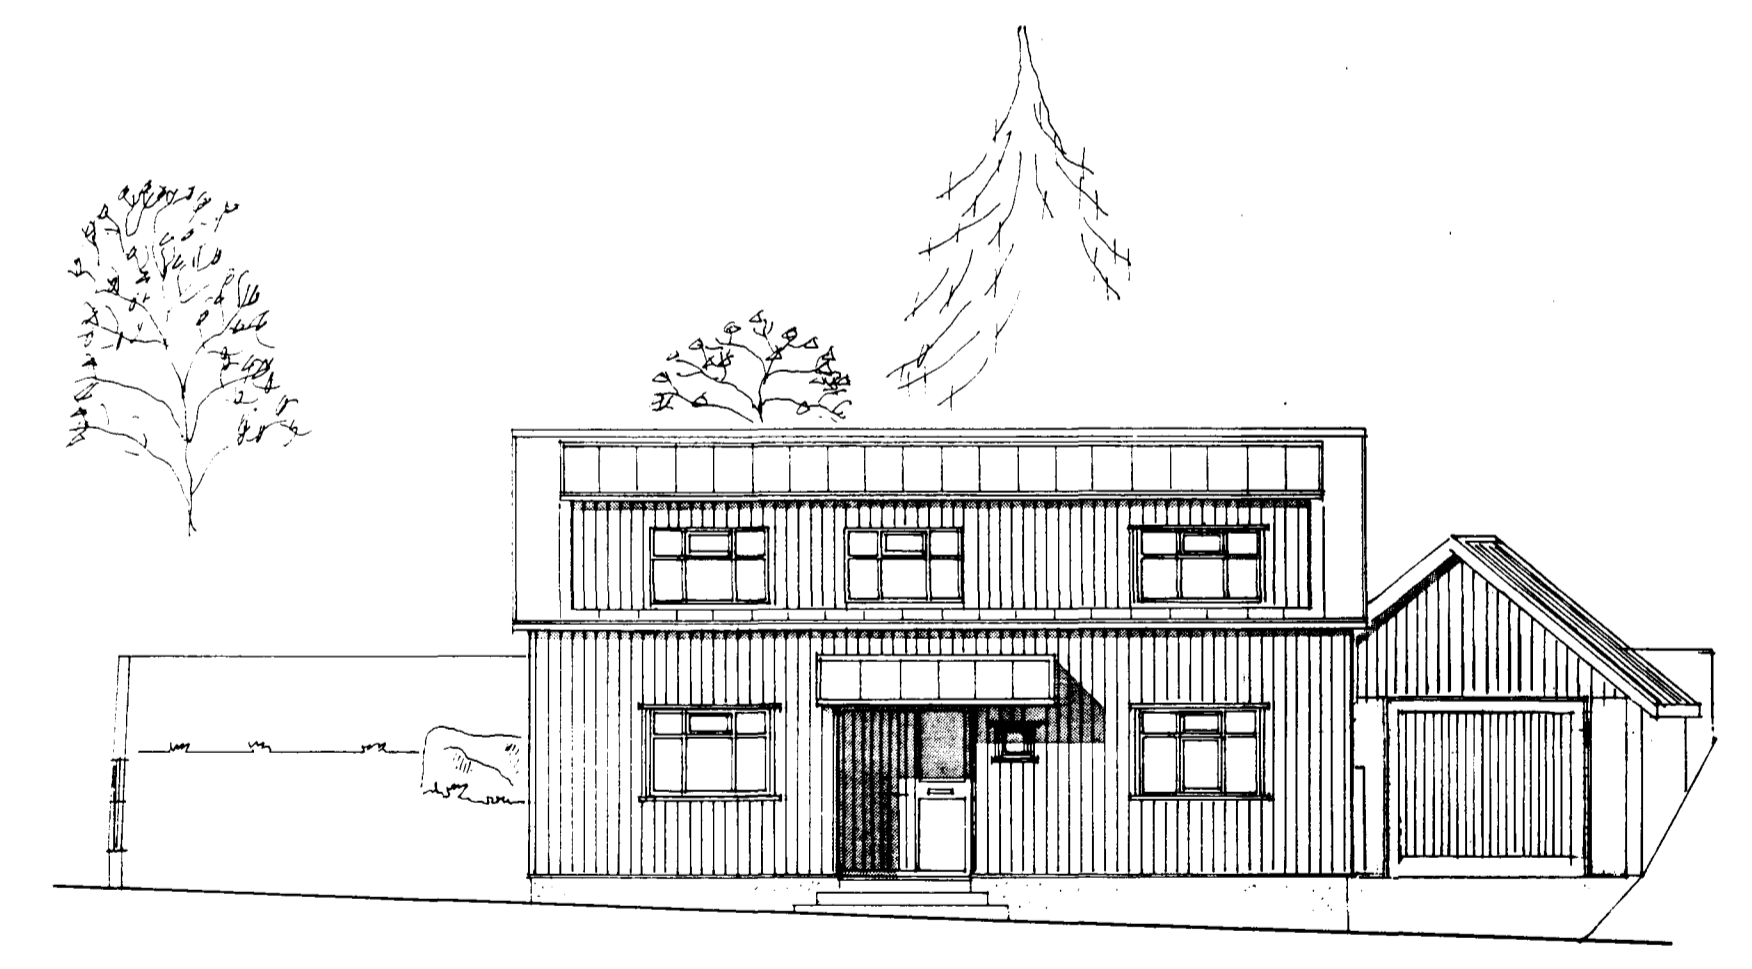

NORÐURHLIÐ

SUÐURGATA 51. Hafnarfirði
ÚTLIT
Mkv. 1:100 Dags. 13.8.92 Breytt. 9.9.1993
Helgi Már Halldórsson arkitekt faf
Hraunbæ 192 s. 67 31 92
Helgi Már Halldórsson Nr. 2 Dtg.