




AFSTÖÐUMYND
MKV: 1:500

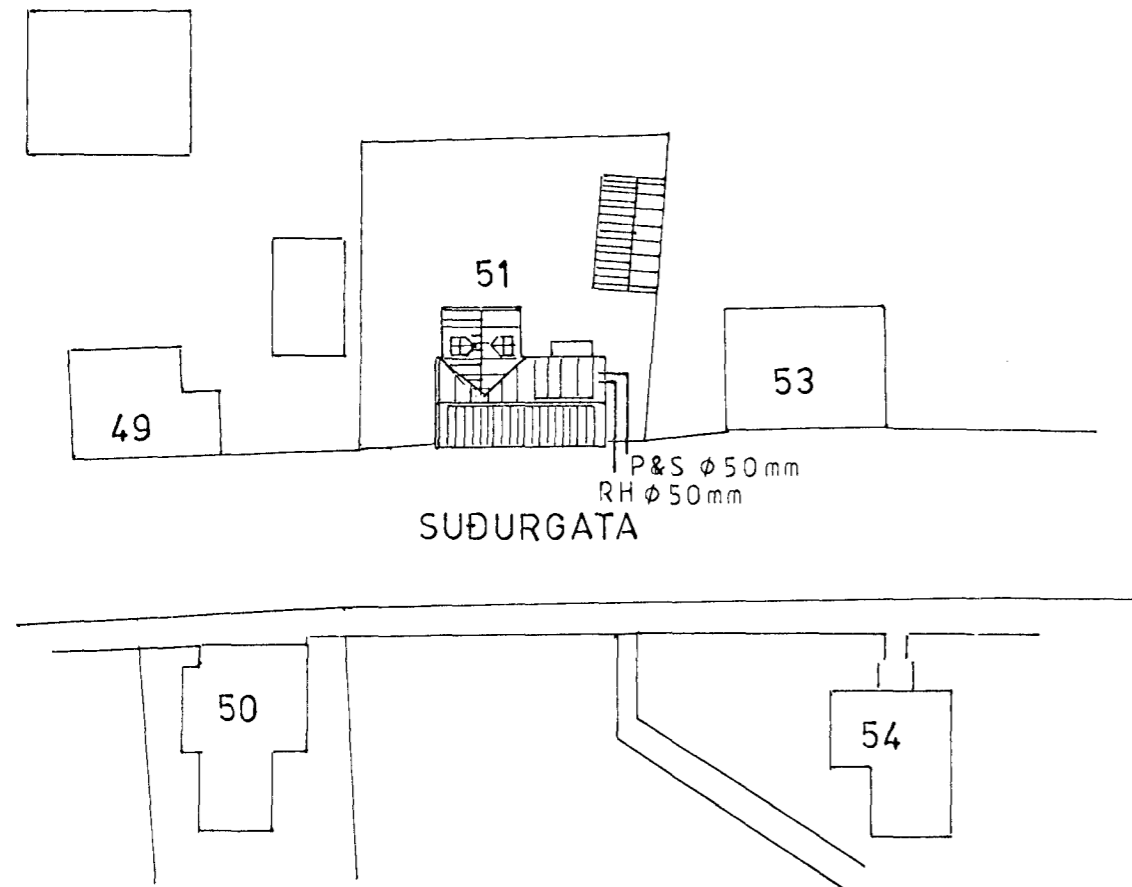

SNEIDING B - B
MKV: 1:100

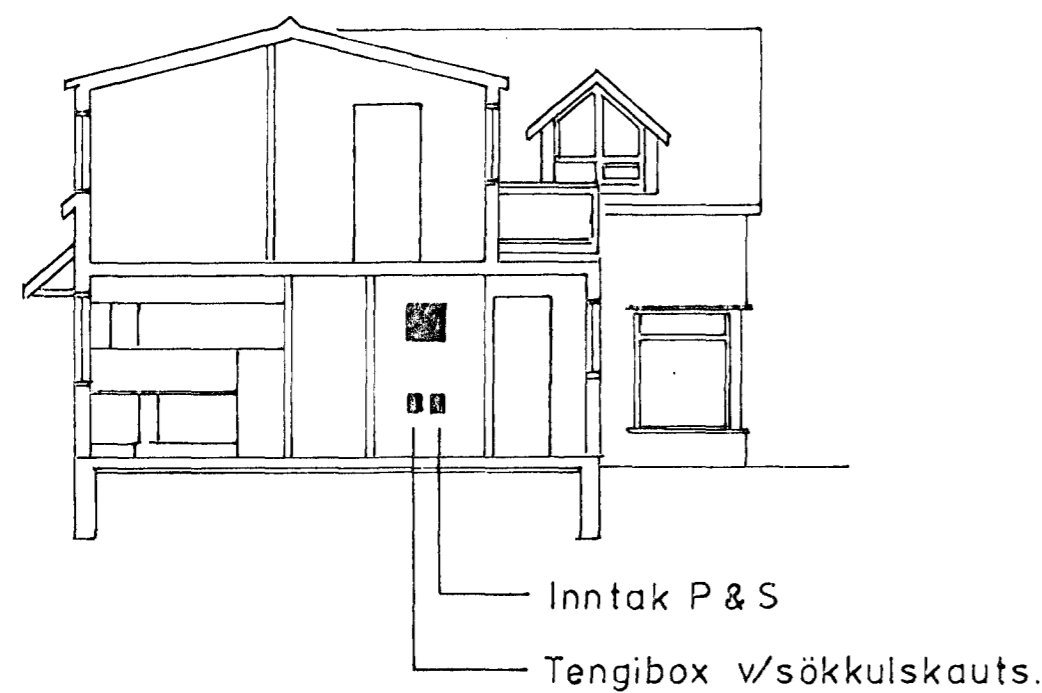

TAFLA

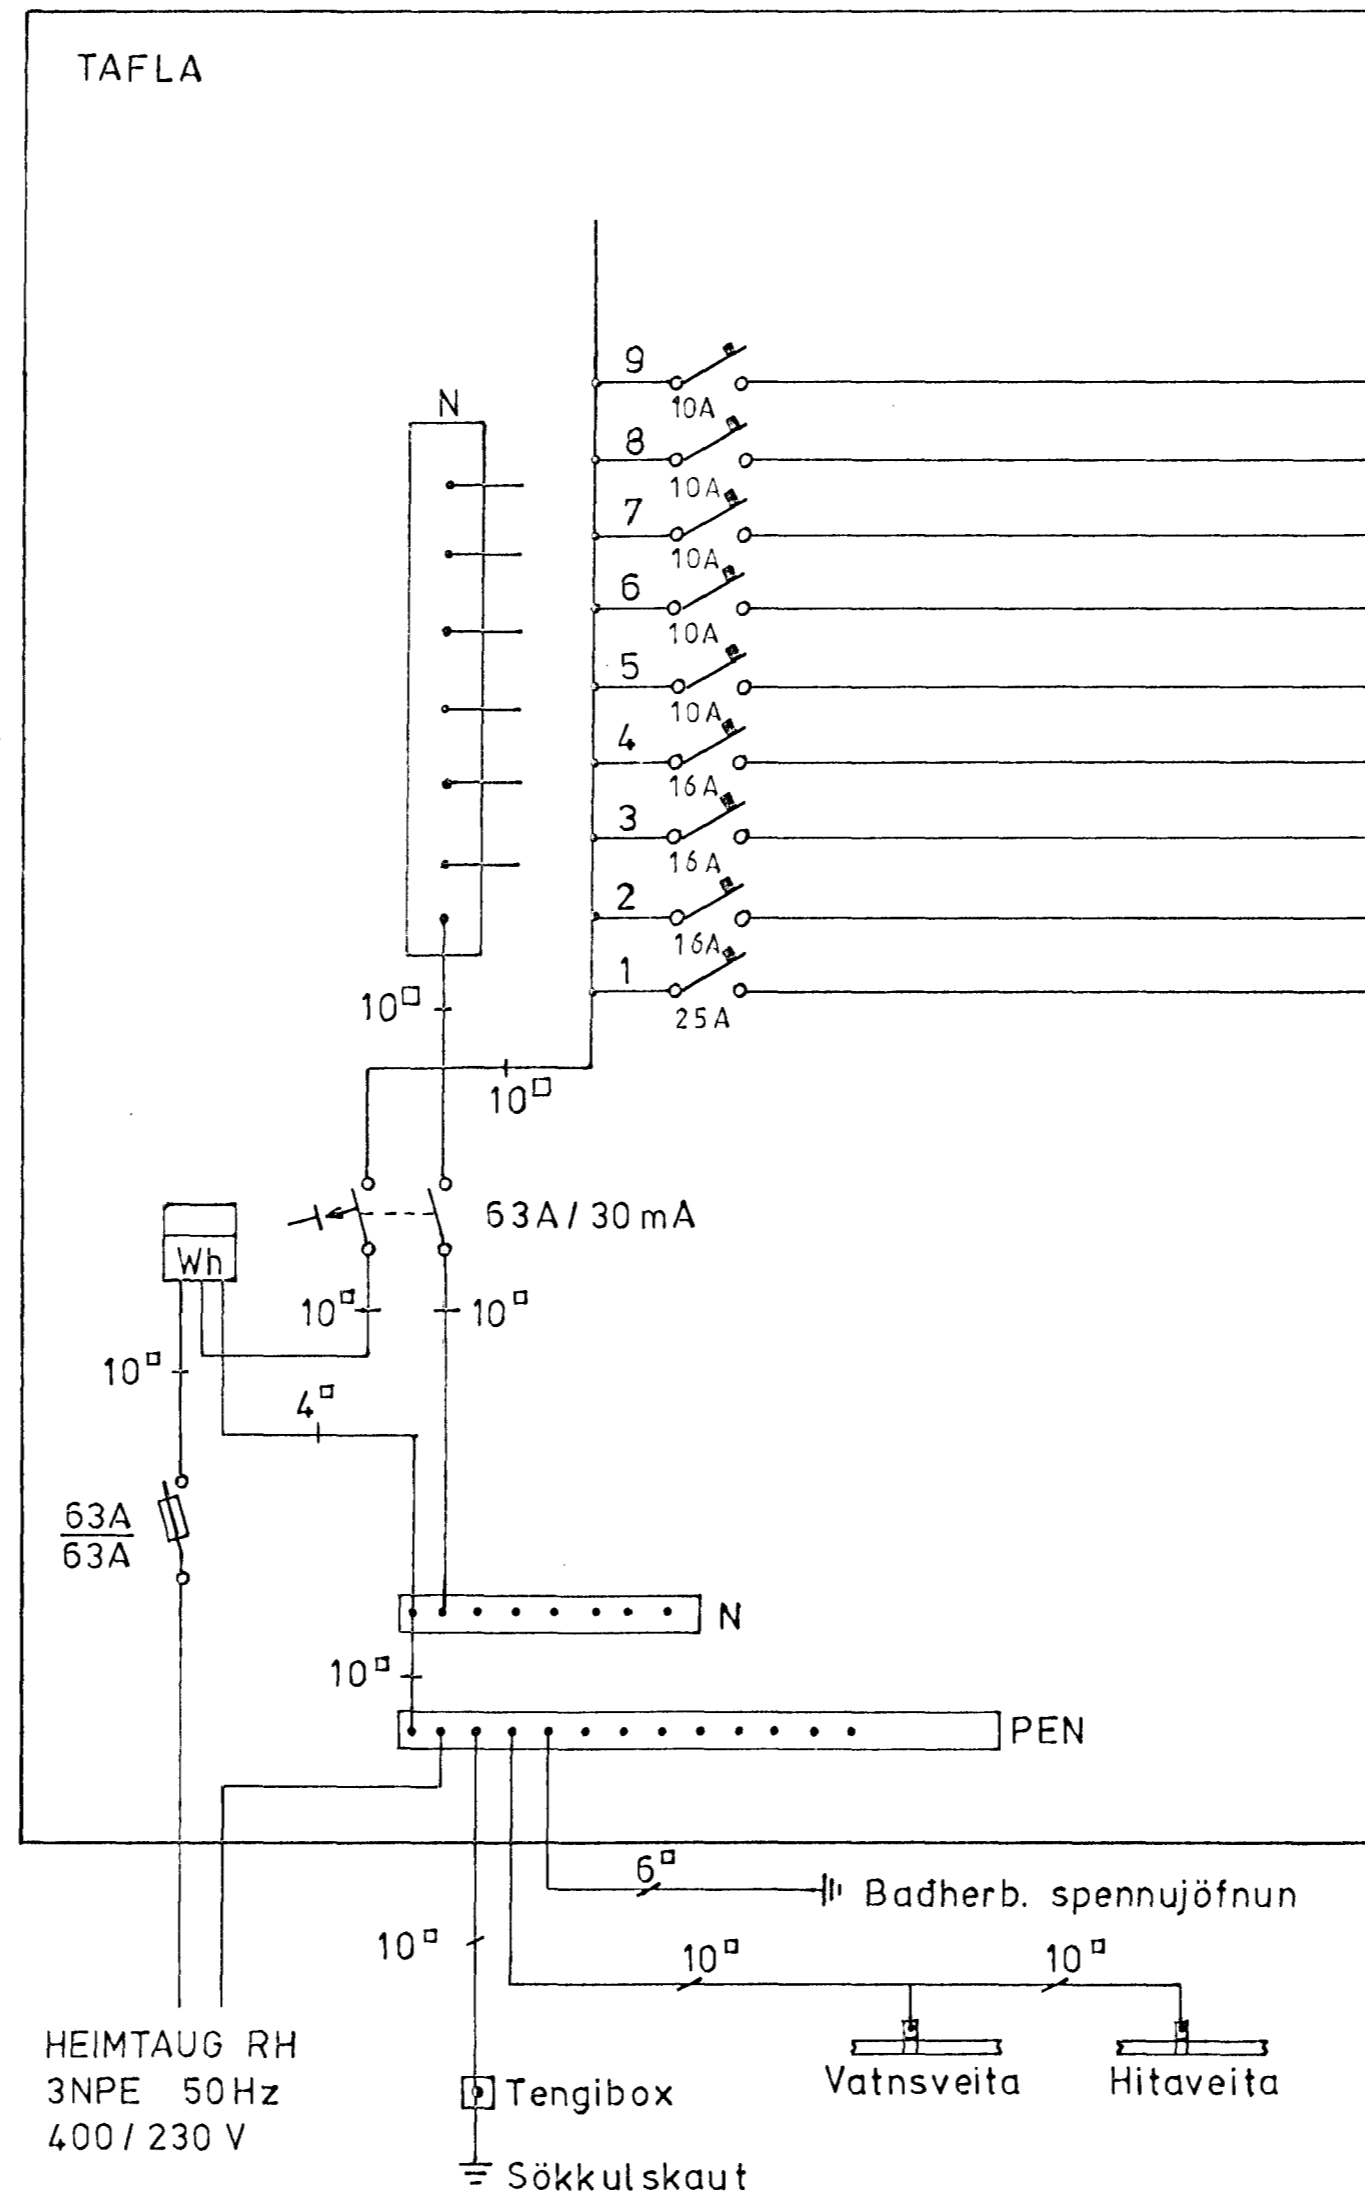

HEIMTAUG RH
3NPE 50Hz
400/230 V

EINLÍNUMYND

Reykjavík
RANA BREYTINGA
L. Rafeytu Heftarlídar

- 9 Herb., dyrasími 1h.
- 8 Vs, herb. 2h.
- 7 Herb., geymsla 2h.
- 6 Stofa, gangur 1h.
- 5 Þvottaherb., geymsla, eldhús, vs, anddyri 1h.
- 4 Tenglar í eldhúsi
- 3 Uppþvottavél
- 2 Þvottavél
- 1 Eldavél

SKÝRINGAR:

LAGNIR ERU HULDAR 16mm PÍPULAGNIR
OG TAUGAR 3x1,5.
HÆÐ Á ROFUM SÉ 105sm EN TENGLUM 20sm.
MÁLSTRAUMUR ROFA SÉ 10A EN TENGLA 16A.
ALLAR LAGNIR SKULU VERA SAMKV.
REGLUGERD UM RAFORKUVIRKI.
L=LOFTNET, S=BÆJARSÍMI.
ELDRI HLUTI HÚSINS VERÐUR ENDURN. OG
TEIKN. SÉR SÍÐAR.

RAFEY SF. BLÖNDUHLÍÐ 27 s. 621933		
UNDIRSKRIFT:	TEIKN: <i>Dag. Þor.</i>	DAGS: 4. 6. 93
SUÐURGATA 51	REIKN:	VERK:
	YFIRF:	BLAD: 1 AF 2
AFSTÖÐUMYND, SNIÐ, EINLÍNUMYND	MKV: 1:100 1:500	
RAFLAGNIR		

3212