


Grunnmynd 1. hæðar  
mkv. 1:50

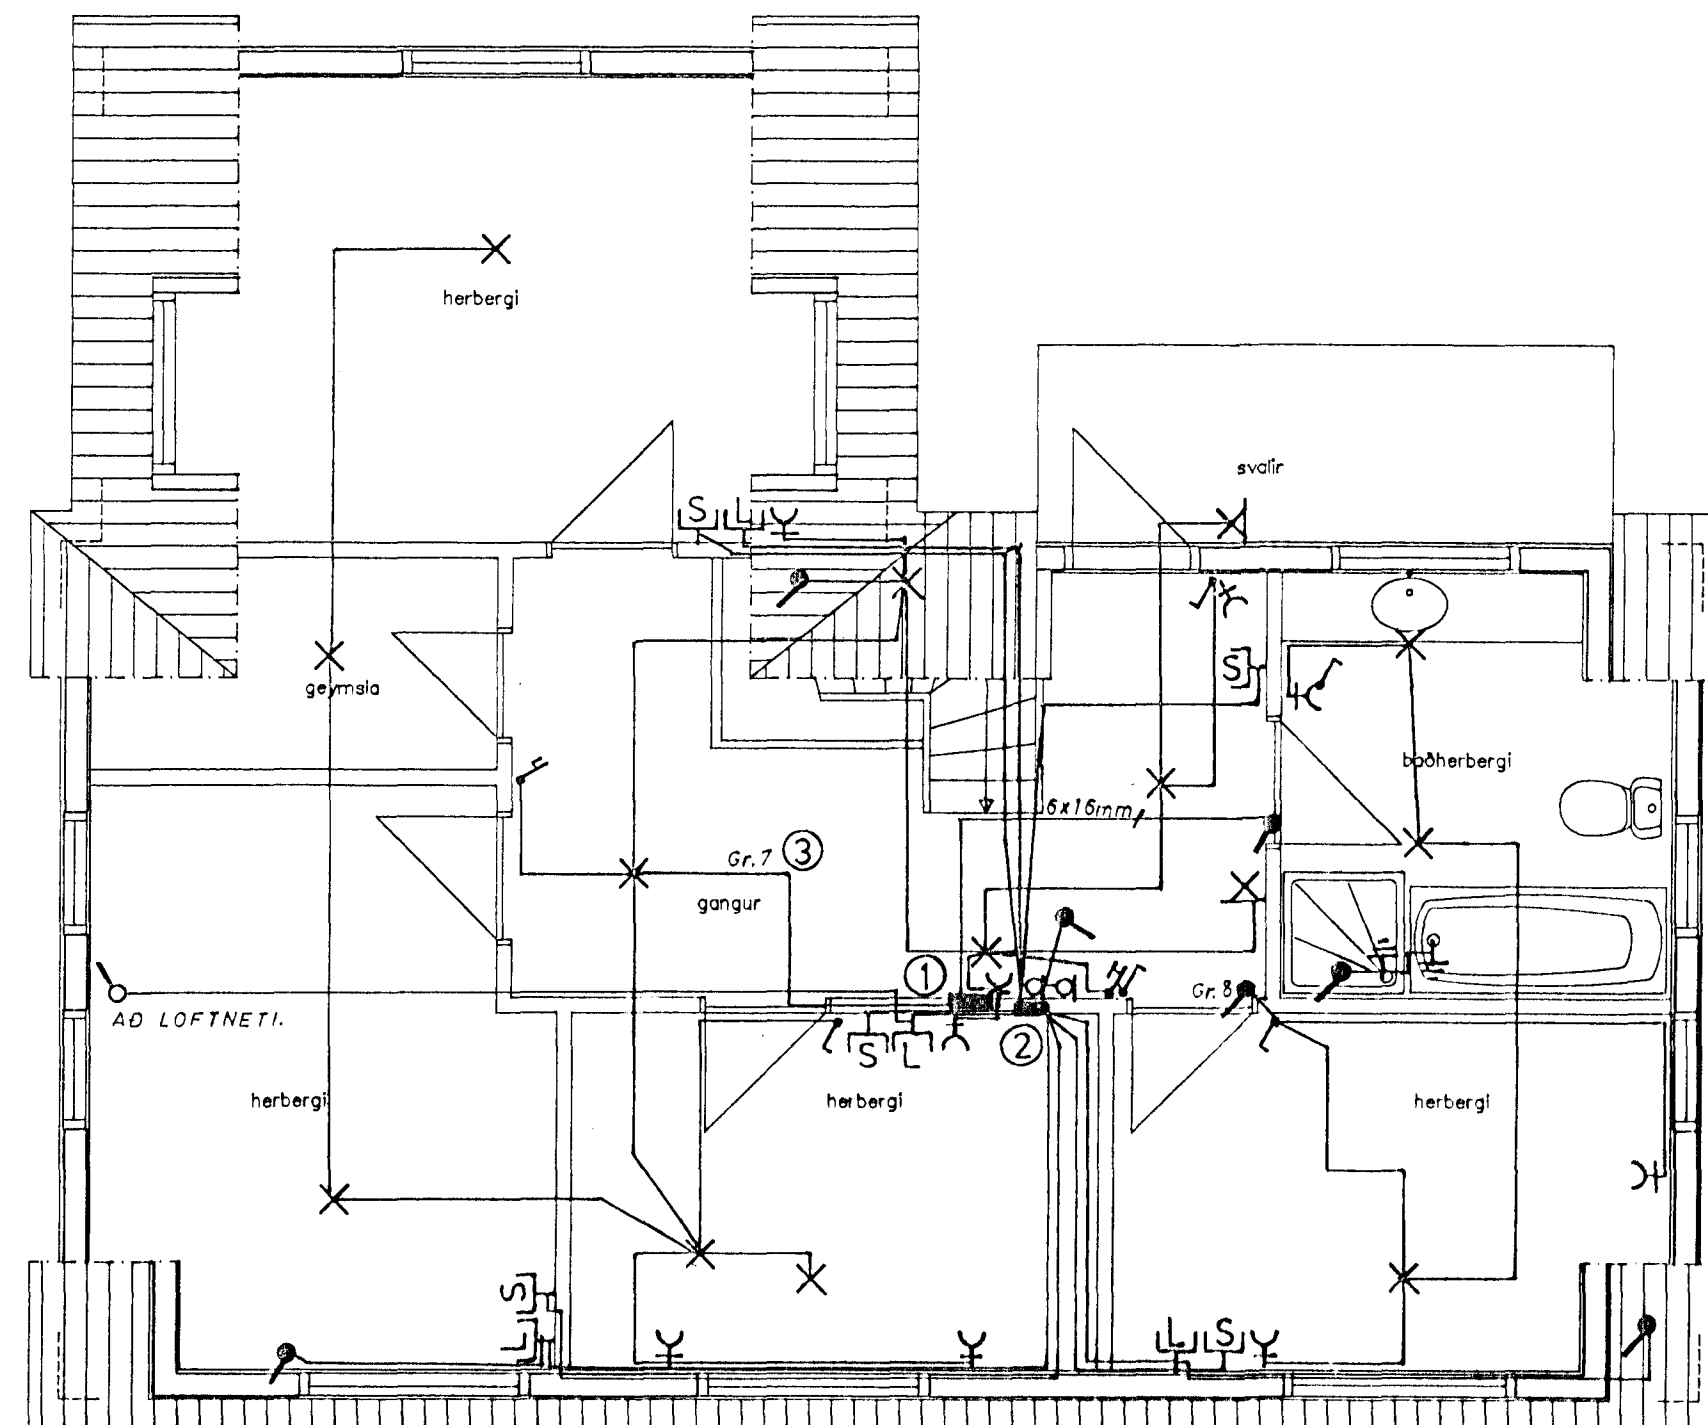

Grunnmynd 2. hæðar  
mkv. 1:50

SKÝRINGAR:

- ① Millidrættarkassi f. eldri hluta húsin.
- ② — " — f. loftnet og símalagnir.
- ③ Greinar 6/7/9 fara í gegnum millidrættarkassa á 2. hæð.

RAFEY SF. BLÖNDUHLÍÐ 27 s. 621933		
UNDIRSKRIFT:	TEIKN: <i>Sig. Þóris</i>	DAGS: 4. 6. '93
SUÐURGATA 51	REIKN:	VERK:
	YFIRF:	BLAD: 2 AF 2
	MKV: 1:50	
RAFLAGNIR		