
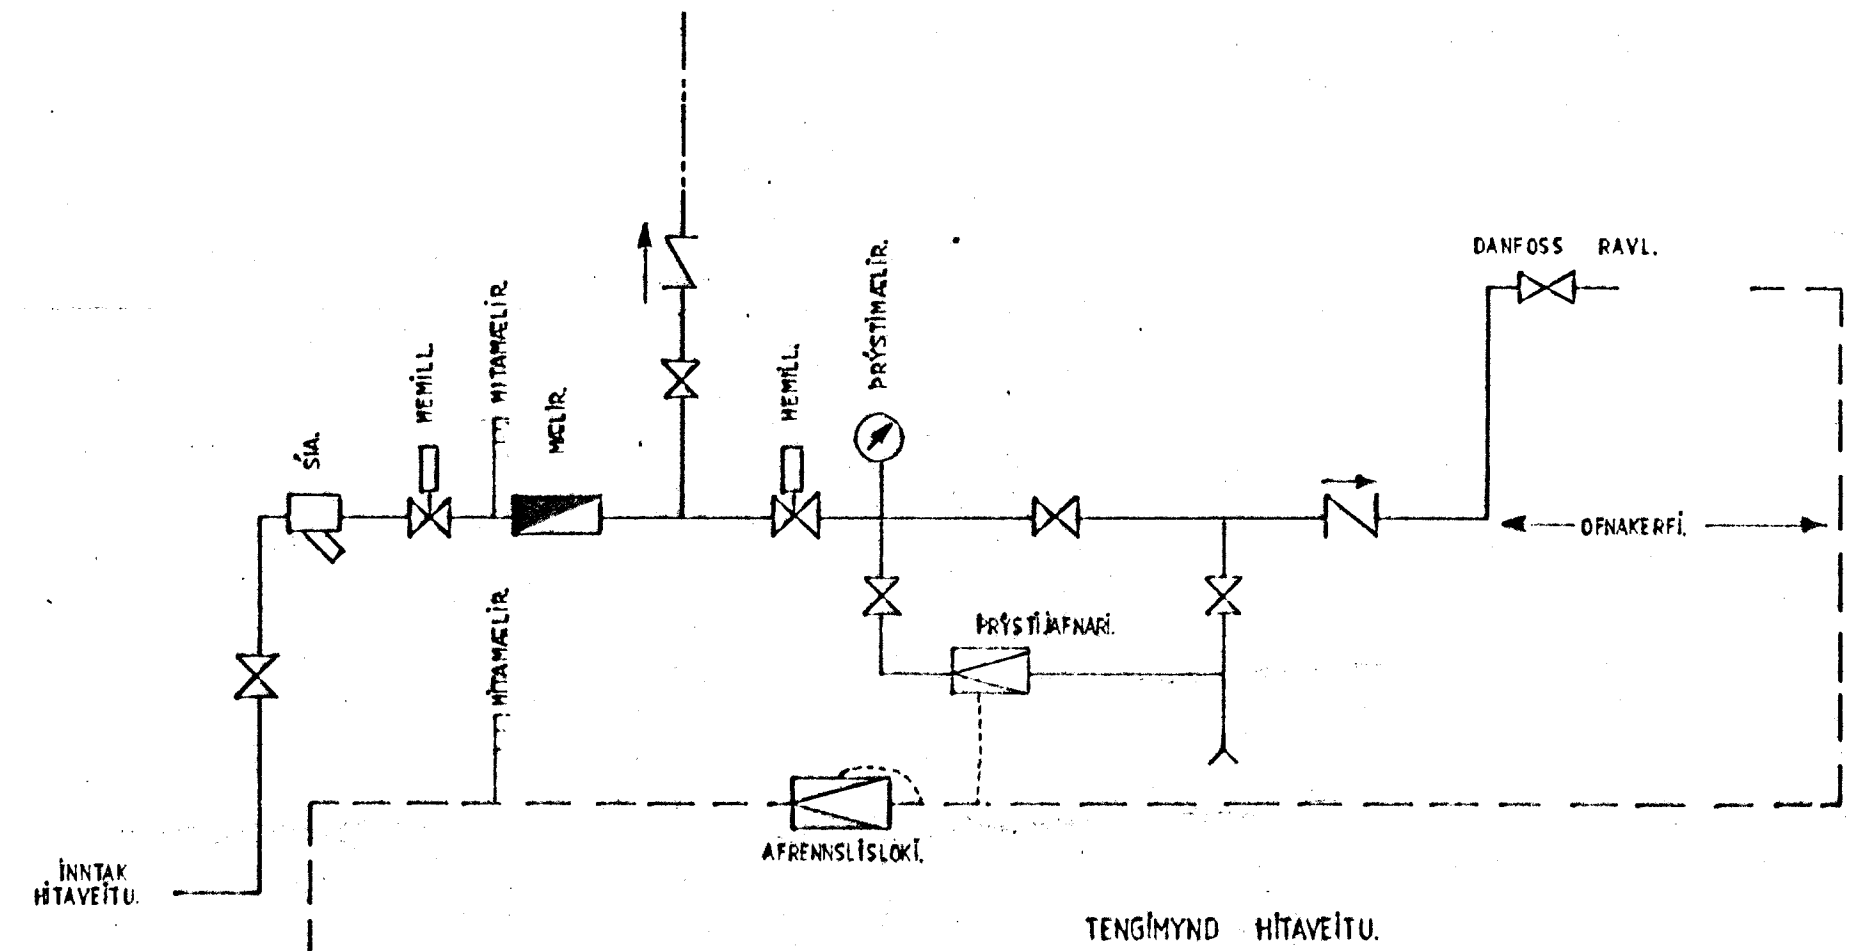


SKÝRINGAR.
ALLAR LAGNIR SÉU UTANLIGGJANDI (SÝNILEGAR),
KVEIKTAR SAMAN MEÐ SÍLFURVIR.

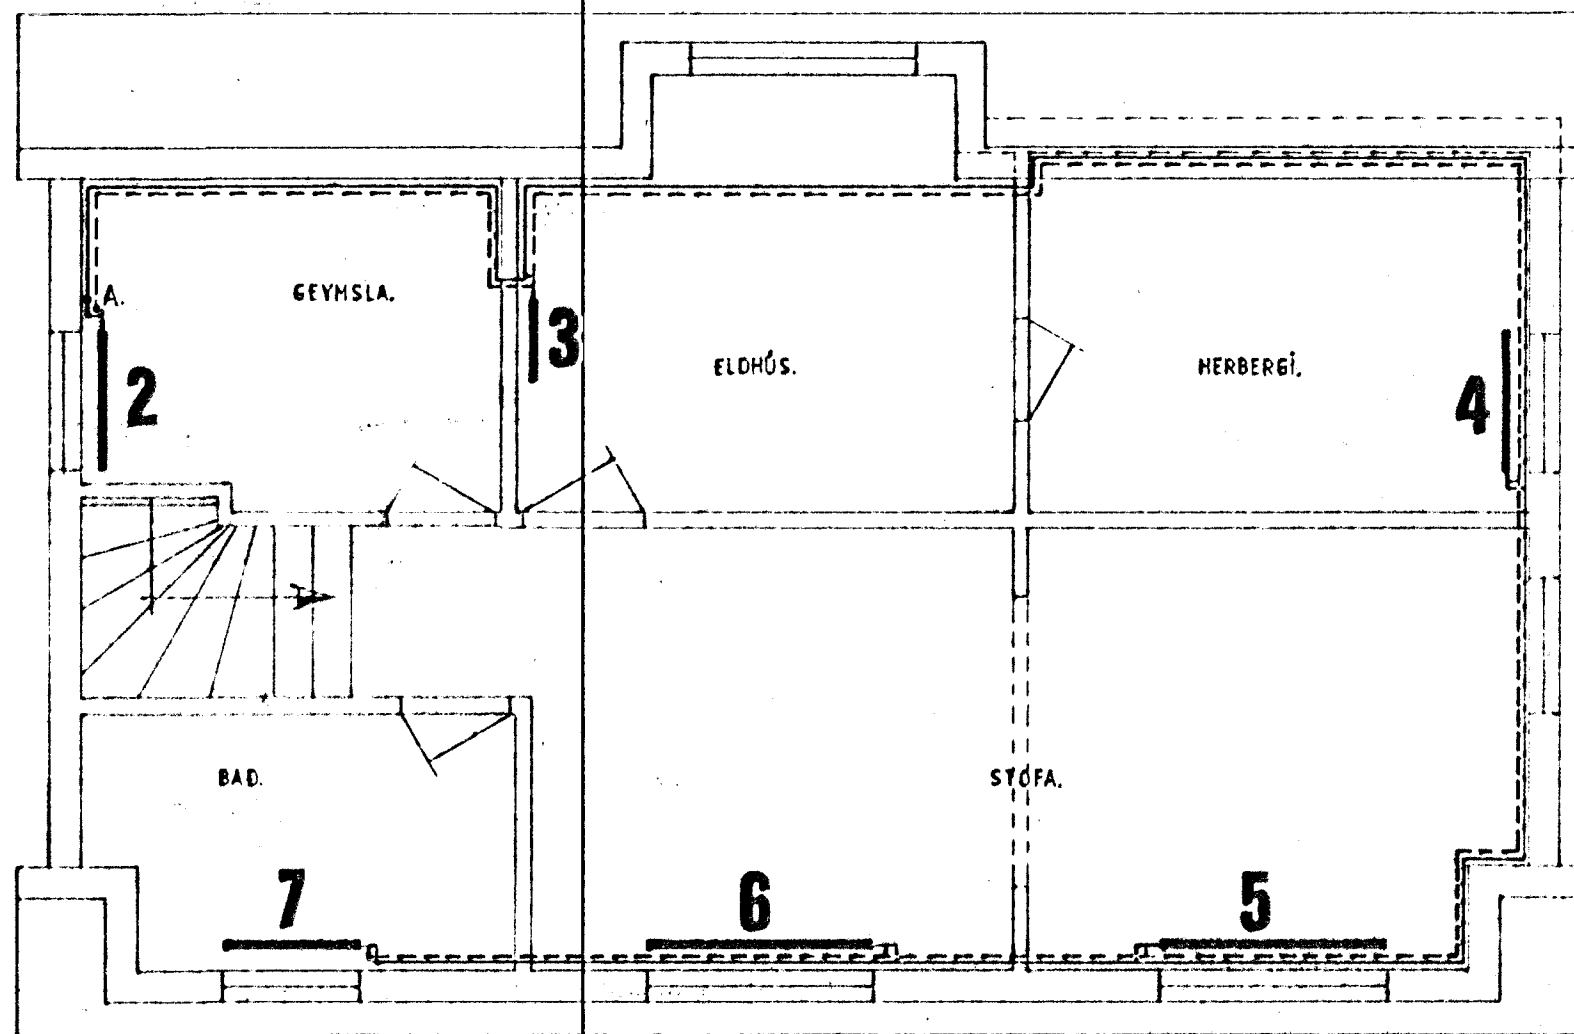

SUDURGATA 52 HAFNARFIRÐI.
OFNALÖGN RÍSHÆÐAR.
PLAN KERFI OG TENGIMYND.

Svanl. Sveinsson.
Svanlaugur Sveinsson,
s. 54032, BREIÐVANG 56, HAFNARÉ

GERT Í FEBRÚAR 1983.