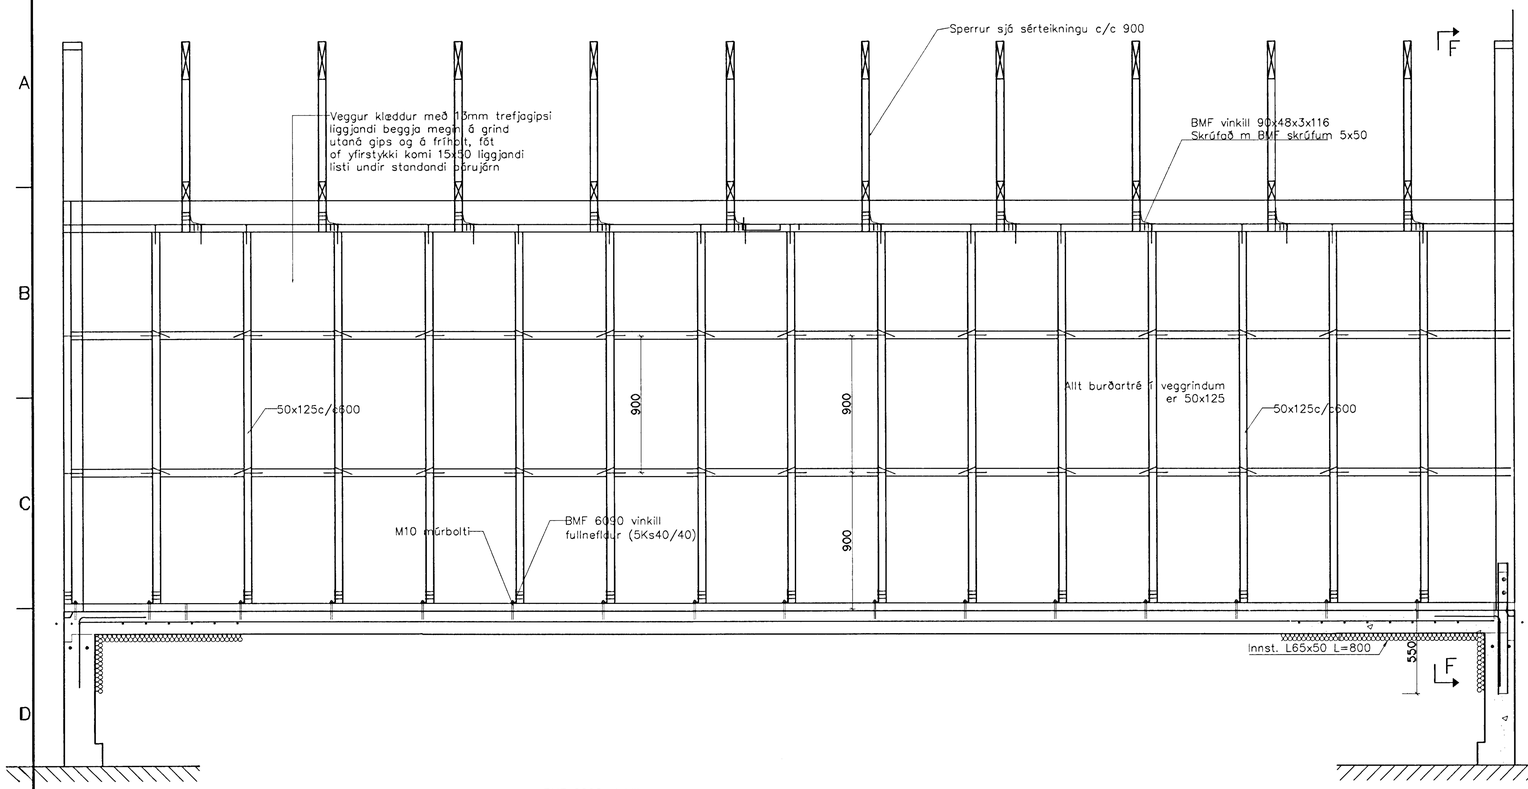

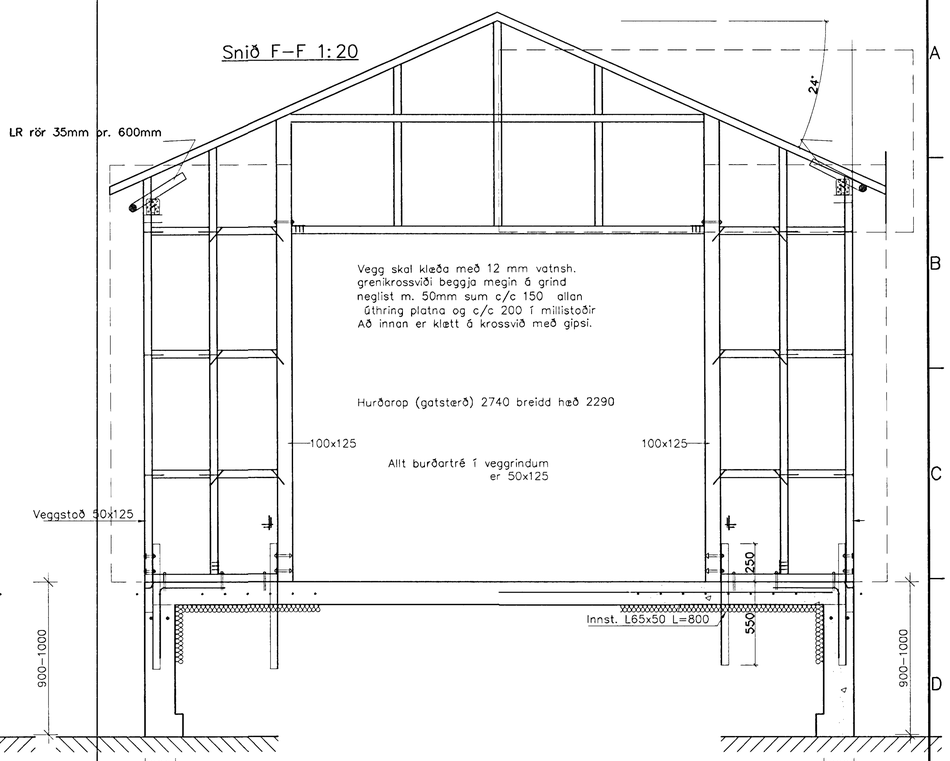

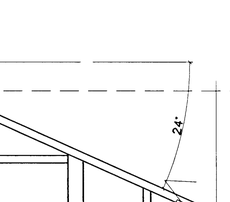

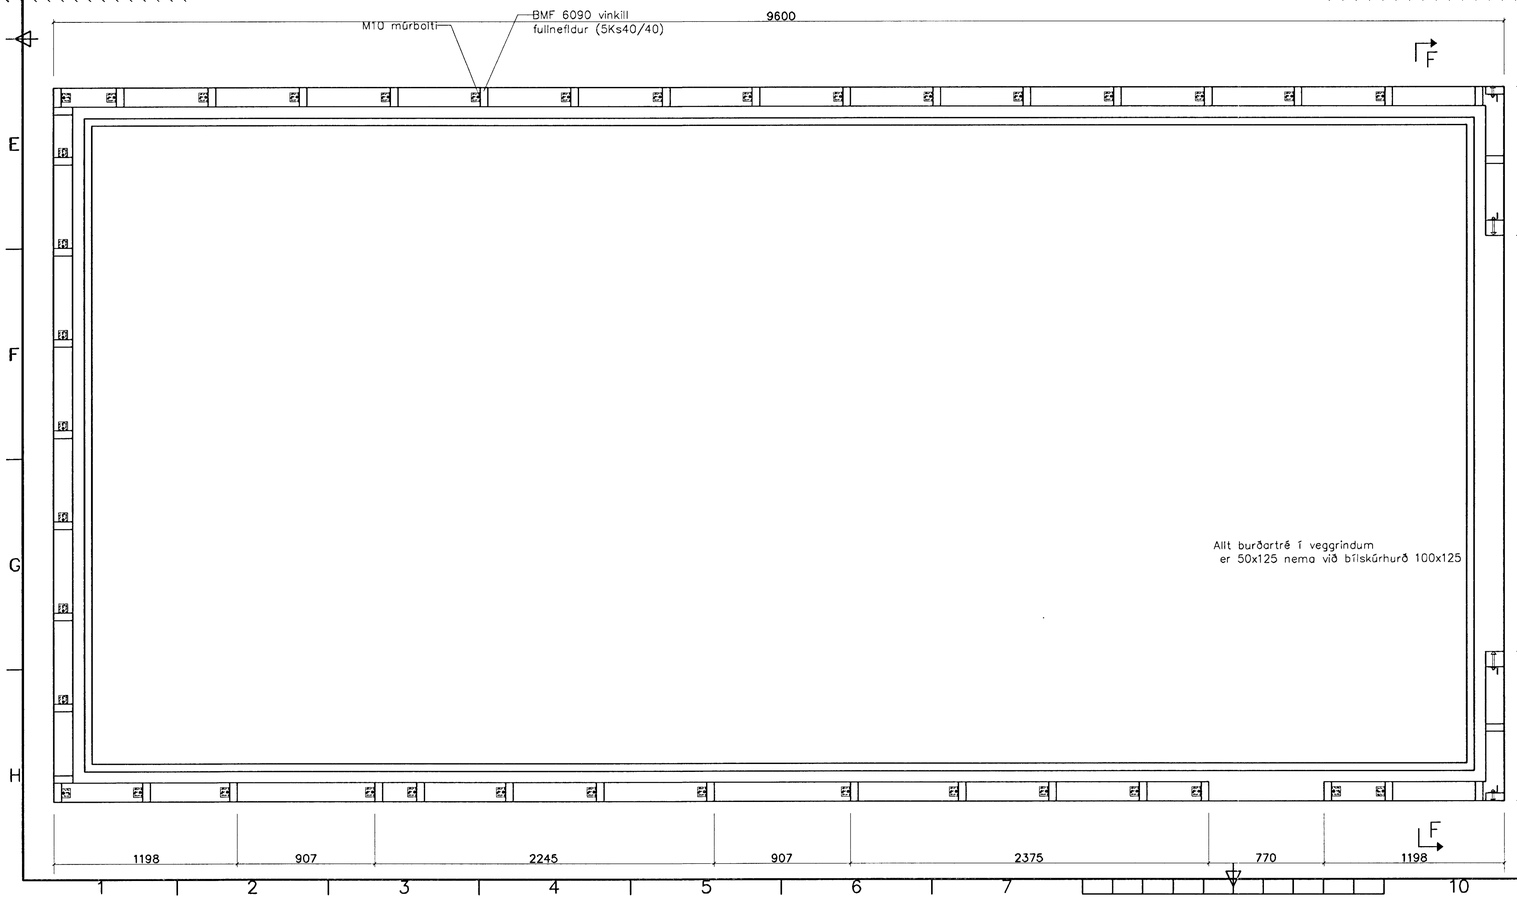

Samþykkt þann
11 JUNI 2001
Byggingafulltrúinn í Hafnarfirði
F.h. Sigurbjartur Halldórsson

Breyting nr.	Lýsing breytinga	Dags breytt	Undirrit.	Yfirfarið

TEIKNISTOFAN NYBÝLI
Nýbýlavegur 22 200 Kópavogur
Sími 554-0098 Kt. 180449.4699

Tilvís	Magn	Undirritun: Sigurður Ingi	Verk nr. 324.1.3	
Hannað af Sig Ingi		Yfirfarið af	Samþykkt af	Skráarnafn runar1
Dags. 17.1100		Kvarði 1:/20		

Suðurgata 52 Hafnarfirði
Bílgeymsla

Timbur–burðargrind

3	Útgáfa 0	Blað 3