





Samþykkt þann


17 JULI 2000

Byggingafulltrúinn í Hafnarfirði
F.h. Sigurbjartur Halldórsson


Sigurbjartur Halldórsson

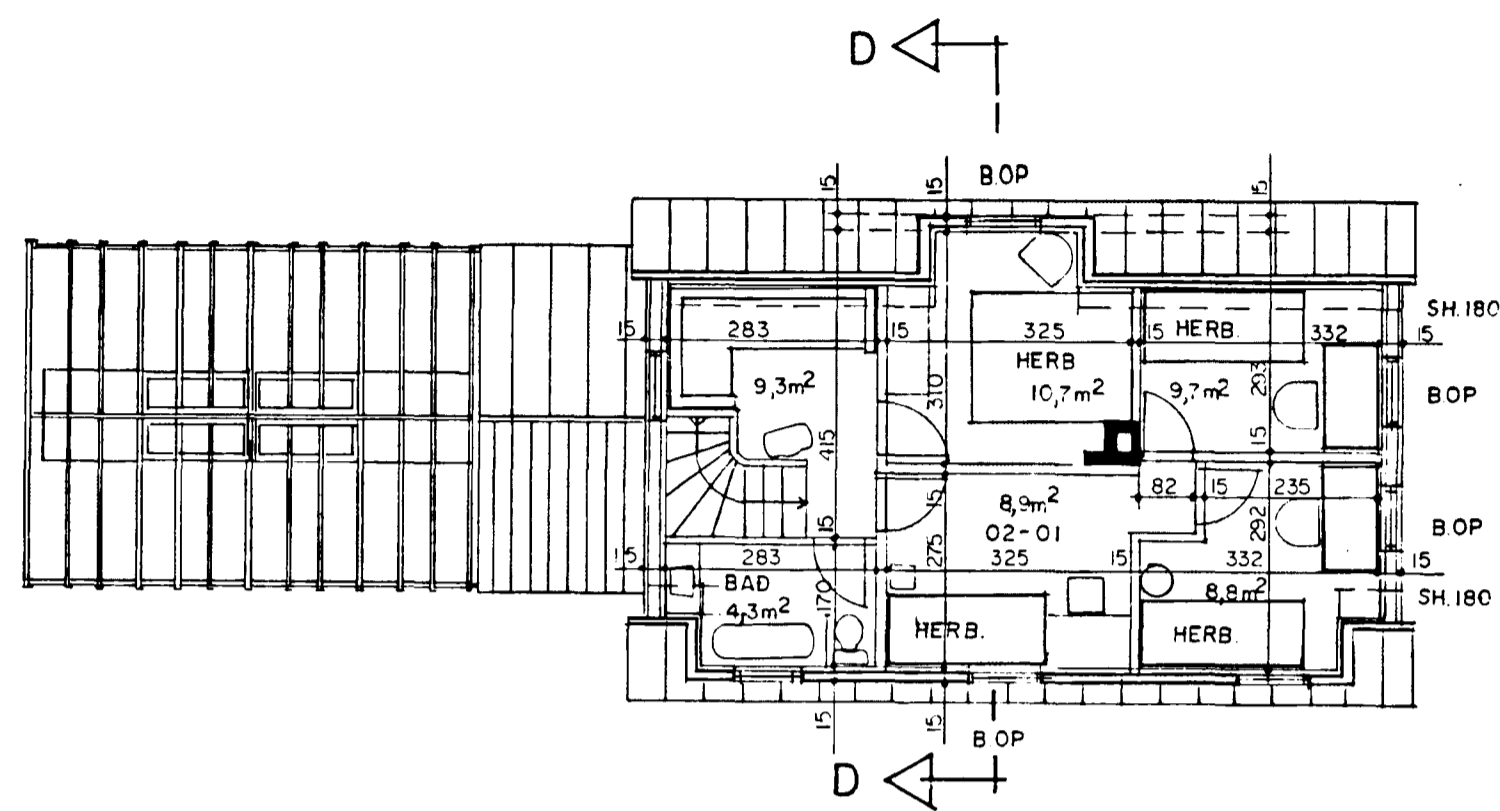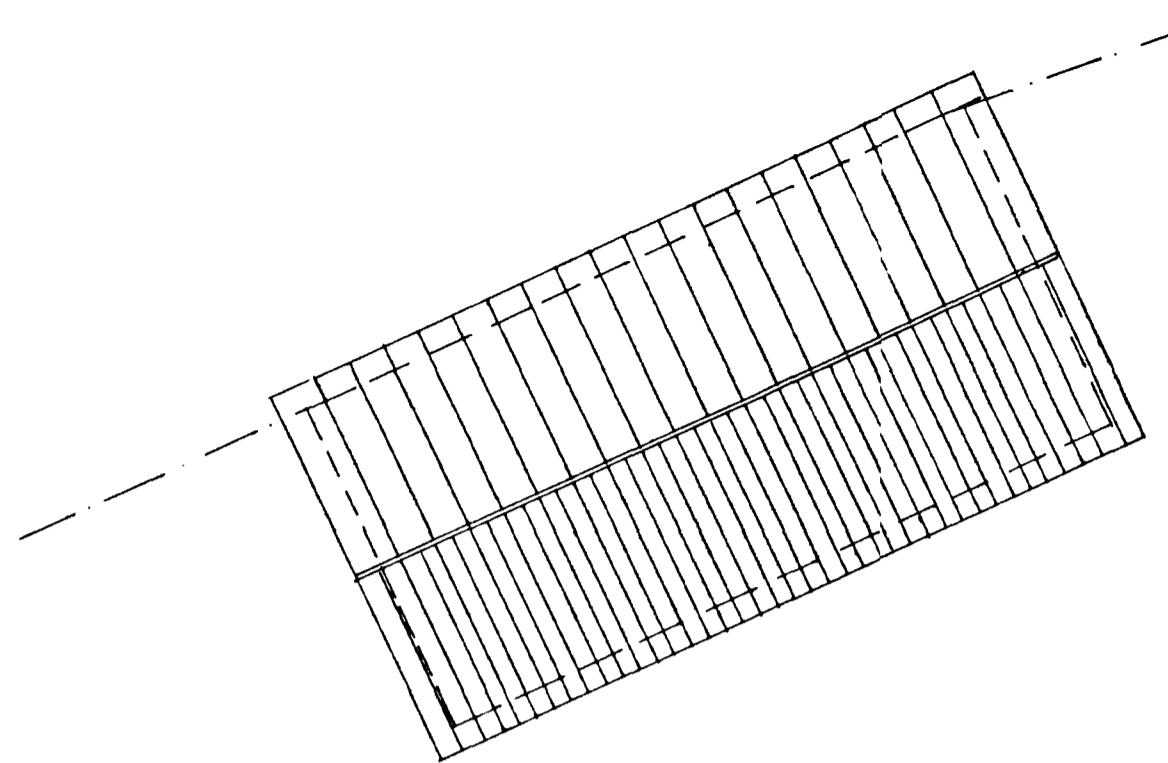


GRUNNMYND 2.HÆÐAR

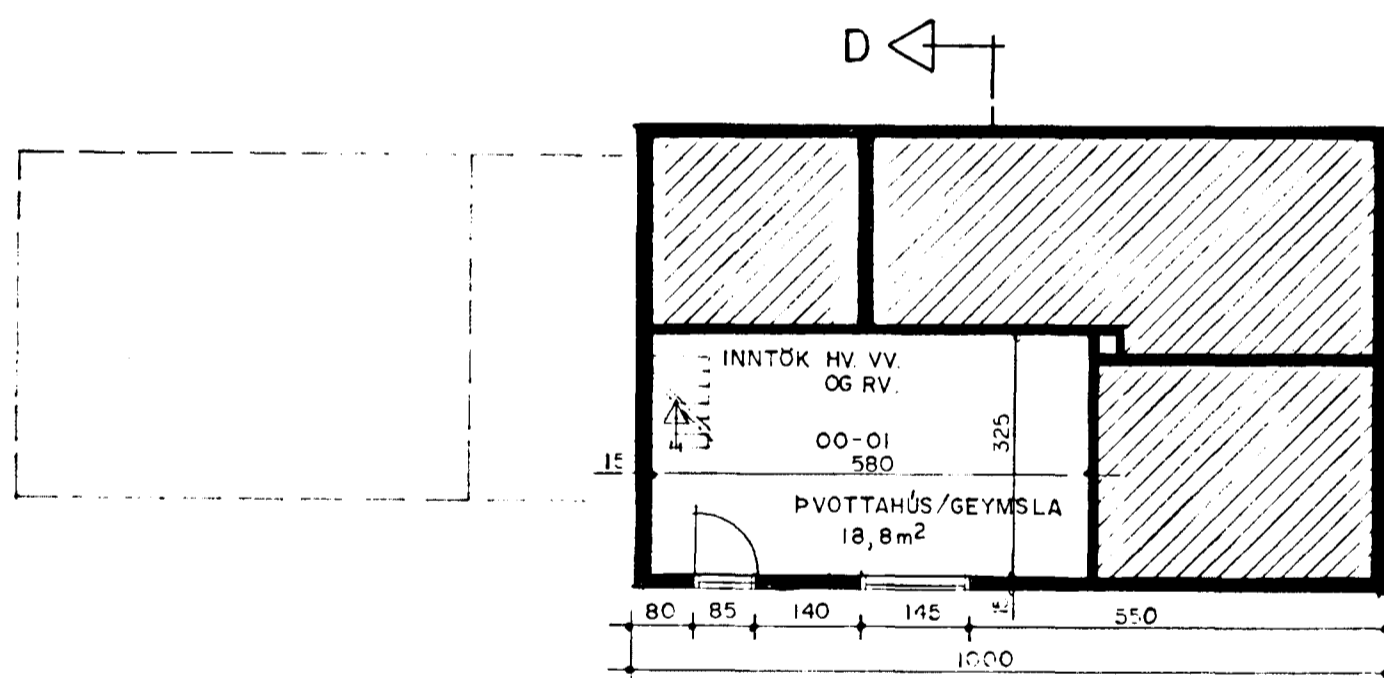


GRUNNMYND KJALLARA

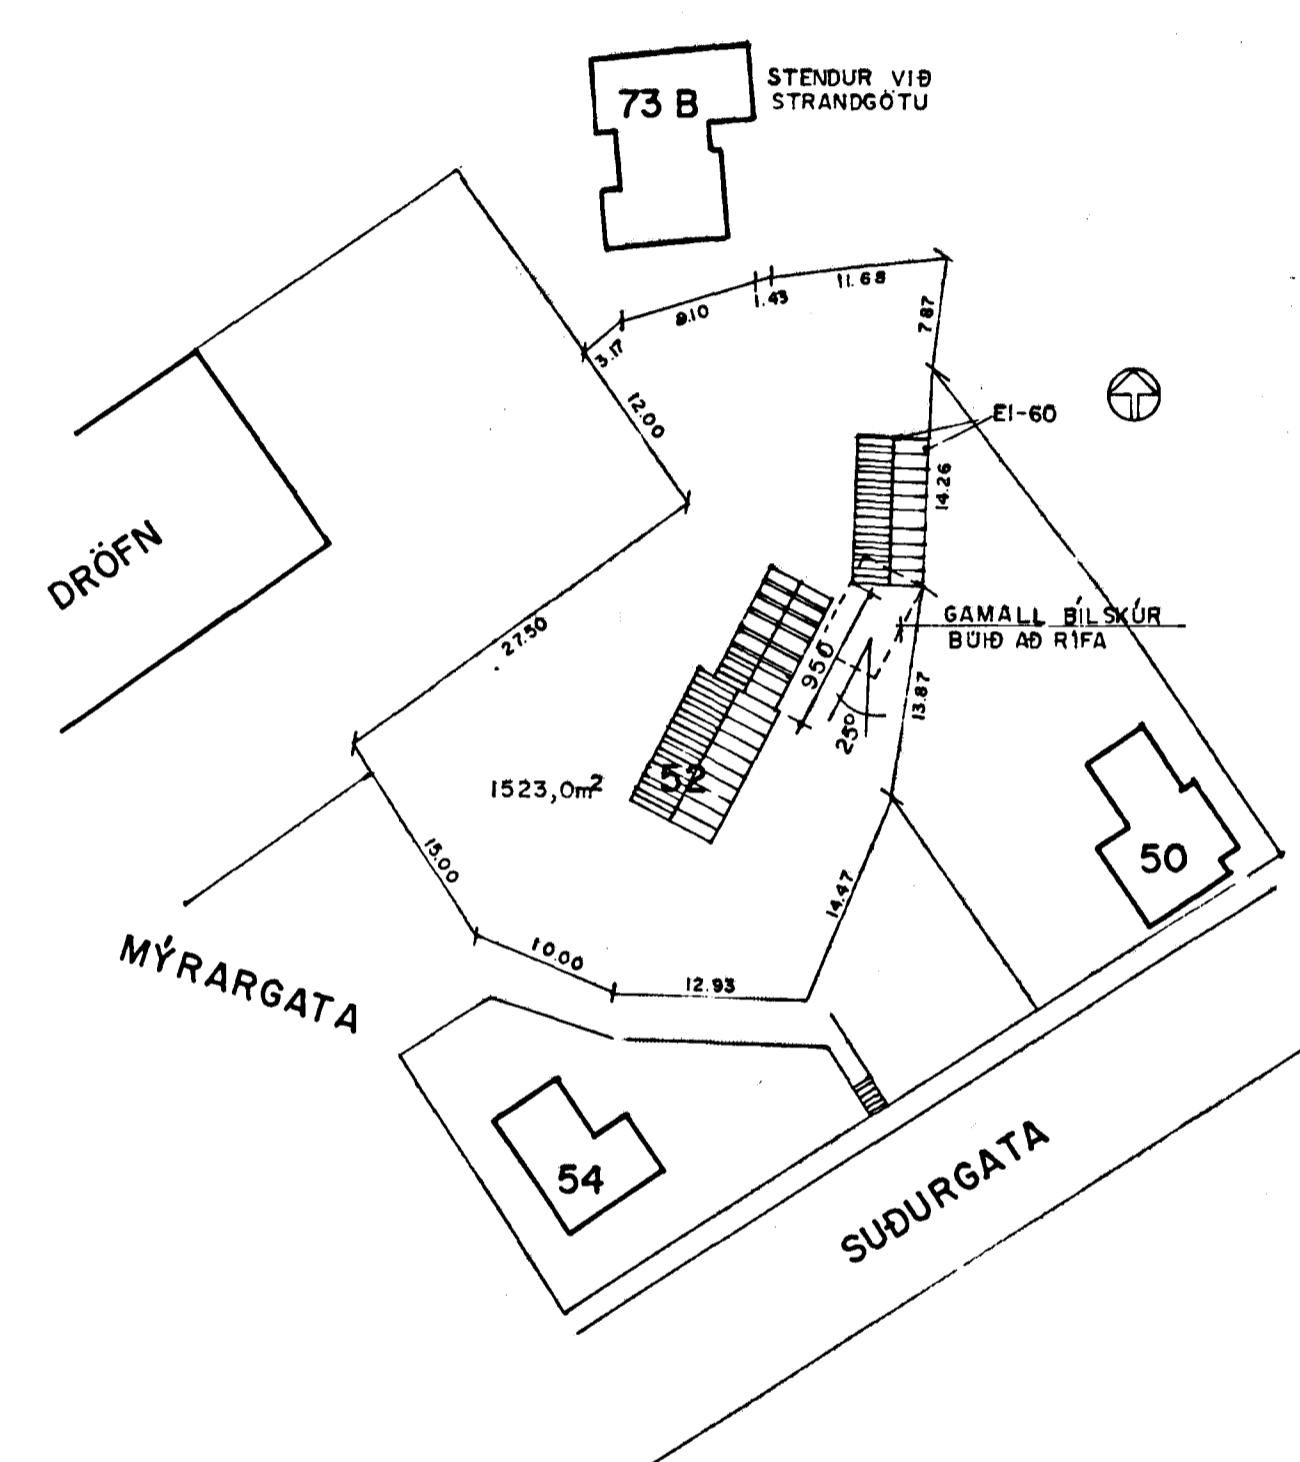


AFSTÖÐUMYND 1:500

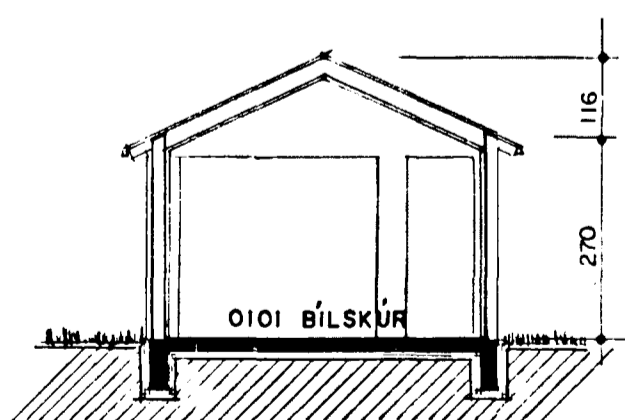

SNID A-A

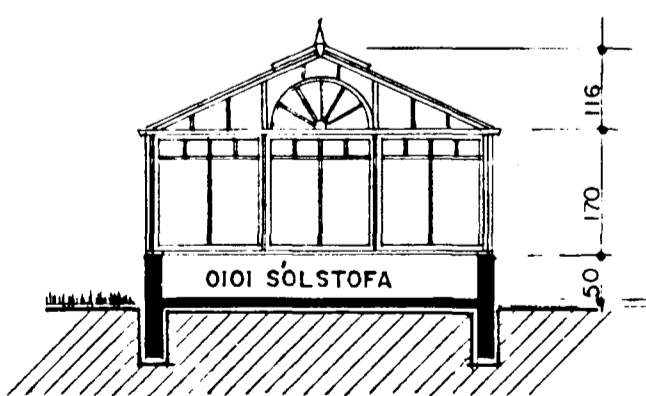

SNID B-B

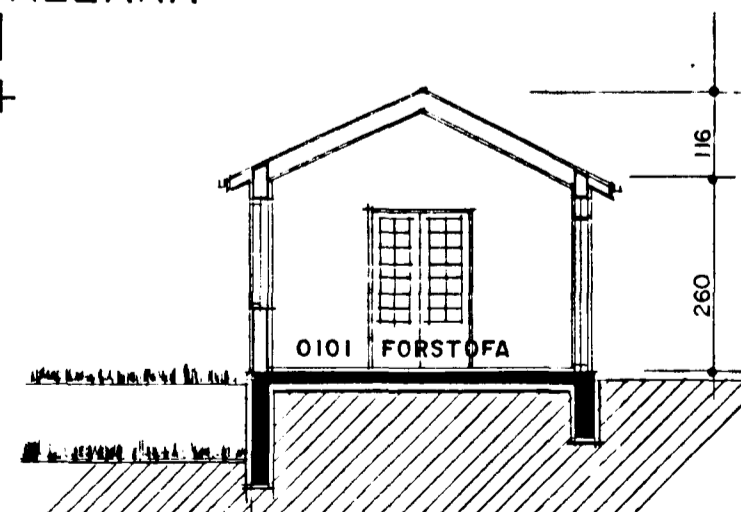

SNID C-C

SUÐURGATA 52

SNID, GRUNNMYNDIR, AFSTÖÐUMYND

MKV. 1:100

DAGS. 13. DES. 1999 BR. 19.06'00

TEIKNAD: GUÐRÚN

ÞORMÓÐUR SVEINSSON ARKITEKT

SÍÐUMÚLA 20 SÍMI: 568 8899

KT: 050653-5529

Sigurbjartur Halldórsson