



**SKÝRINGAR:**

NOTA SKAL GALVANISERAÐ EFNI Í PÍPUR OG TENGI.  
 TENGIKRANAR VÍÐ ÖLL TÆKI. 30 CM LOFTÞÚÐAR Á  
 LÖÐRÉTTA STAMMA. EINSTREYMISSLOKAR VÍÐ ÞVOTTAVÉLAR.  
 ANNAD EFNI OG ÞRÁÐANGUR LAGNA SKAL VERA Í SAMRÆMI  
 VÍÐ REGLUGERÐ FYRIR VATNSVEITU REYKJAVÍKUR.

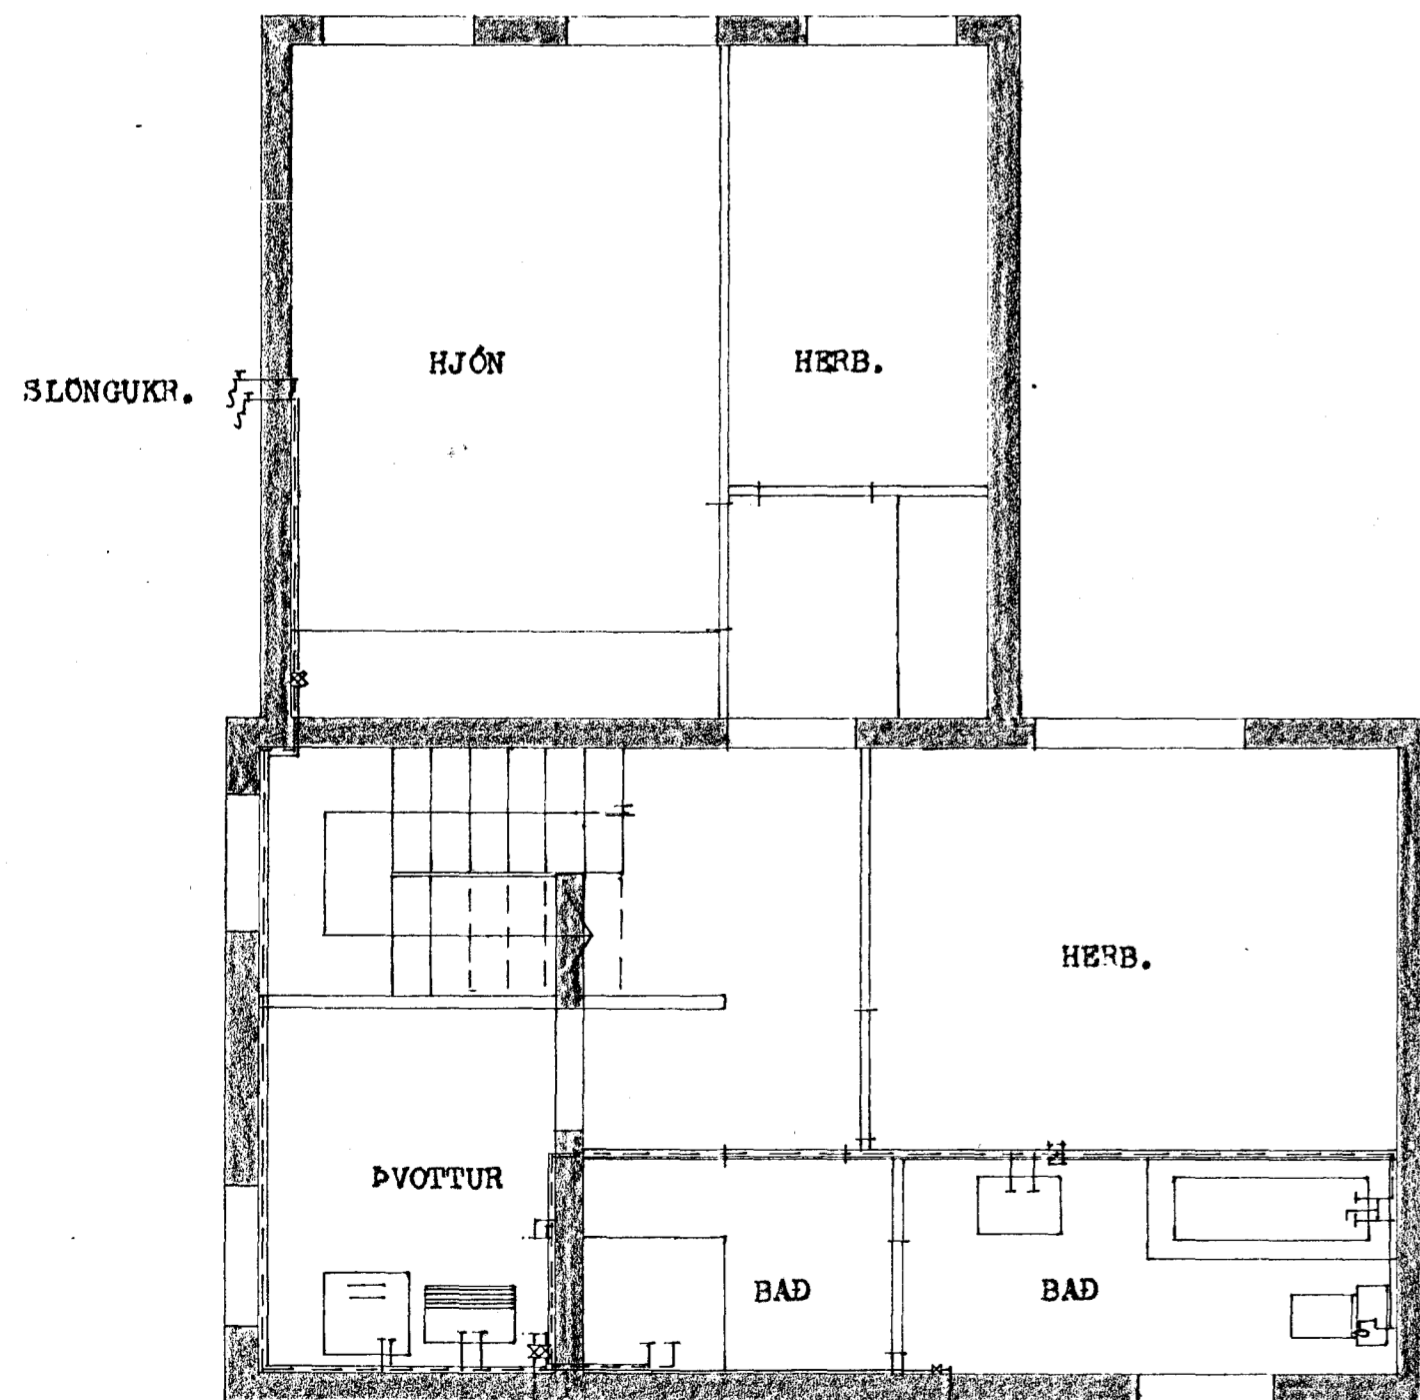

GRUNNMYND KJALLARA  
 HITAVBITA  
 KALT VATN,  
 HEIMÆÐ ELDRI LOGN

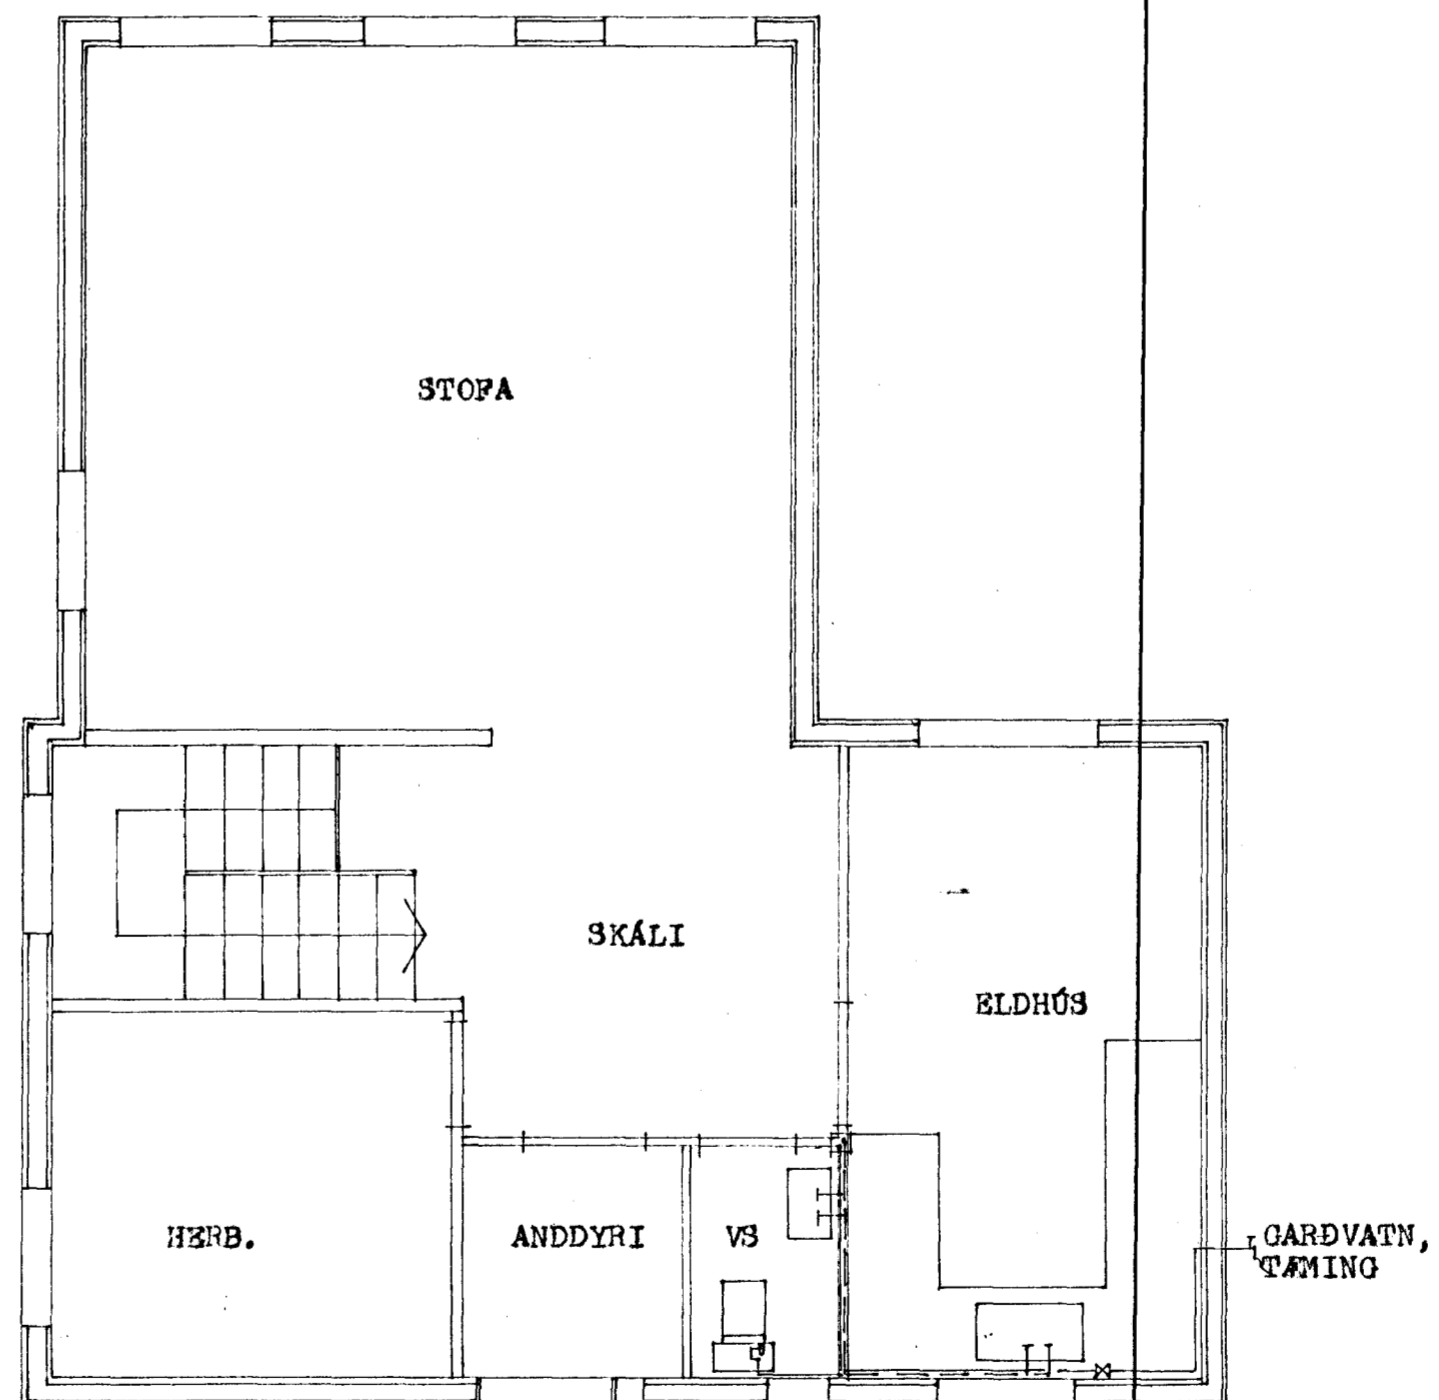

GRUNNMYND HÆÐAR



HERMANN ÍSBARN MTFI		
SUÐURGATA NR. 54, HAFNARFIRÐI		
MÁL	1:50	VATNSLAGNIR
DAGS.	AGÓST 1977	GRUNNMYNDIR OG TENGIMYND
BLAD	4	<i>Hermann Ísbarn</i>